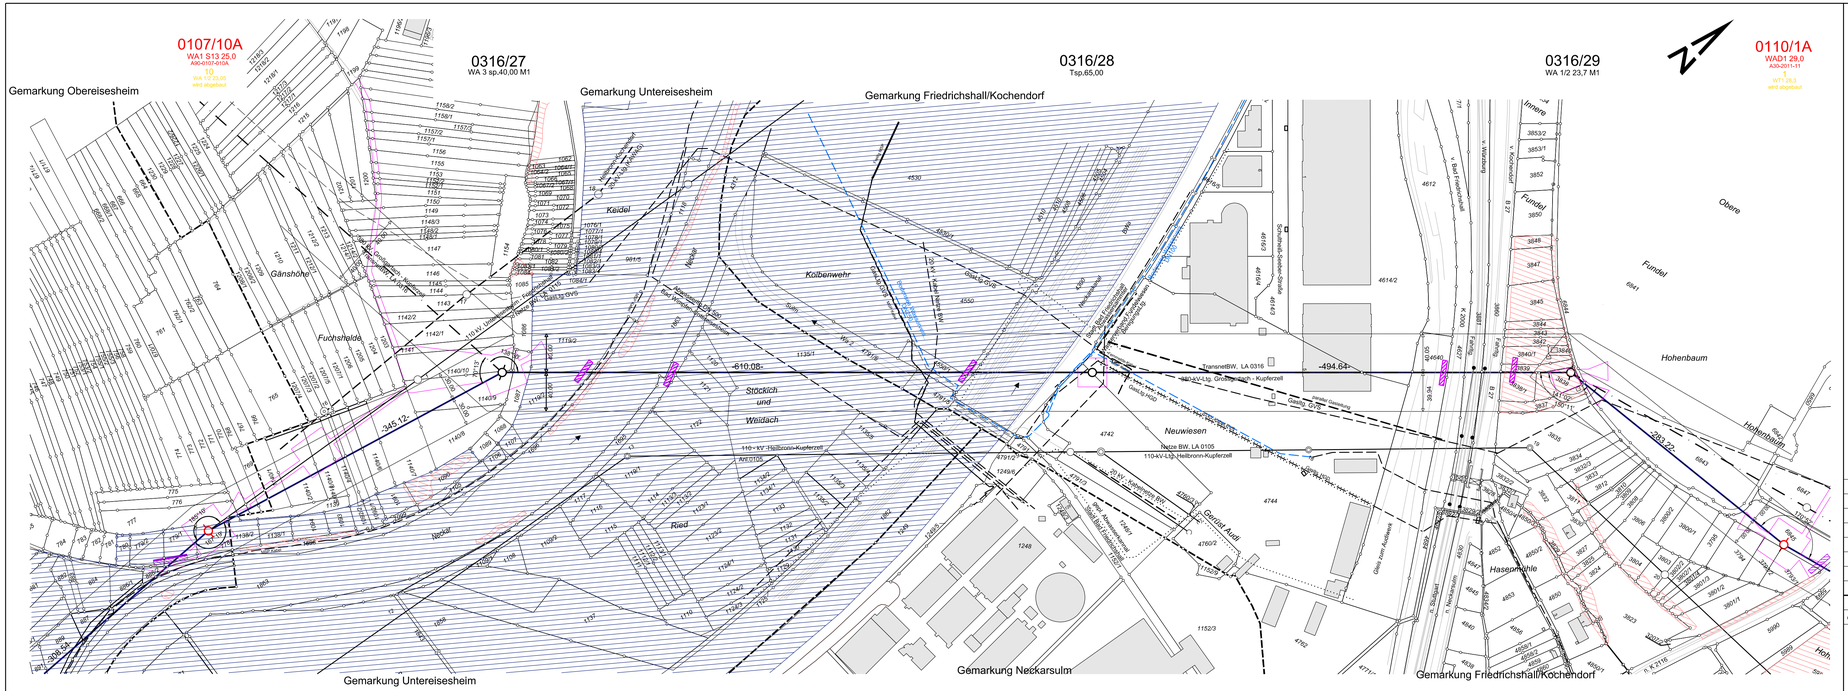

Flurbereinigung
Baulandumlegung
Bebauungsplan

Sondergebiet

Waldgrenze

Regierungsbezirksgrenze

Gemarkungsgrenze

Flurstücksgrenze
mit Grenzpunkt

Flächen für vorübergehende
Inanspruchnahme während
der Baumaßnahmen mit Zuweg

Abspannmast Tragmast

von der Maßnahme betroffene
110-kV-Freileitung

bestehender Schutzstreifen

Tragmast Winkelmast

Mast bestehend

Schutzgerüst

Überschwemmungsgebiet

Biotop Offenland

Fremdleitungen sind nachrichtlich geführt
Es besteht keine Gewähr auf Lage und Vollständigkeit

Index	Datum	Name	Änderung
a	08.12.21	Staatz	Mit neuem Kataster Fundel
	Datum		Name
erstellt:	12.06.2017		Pusch / Bilfinger FRB

Trassierungsfirma

EQOS Energie
EQOS Energie Freileitungsbau GmbH
Büro Stuttgart

Netze BW GmbH

Netze BW

Leistungserhöhung der 110kV-Leitung
Kochendorf - Möckmühl LA 0110
380-kV-Leitung
Großgartach - Kupferzell, LA 0316 Transnet BW

Lageplan

1. Planänderung

Maßstab 1:2 500

von Mast 0316/27
bis Mast 0316/29

Gemarkung/Flur	Gemeinde	Kreis
Obereisesheim	Neckarsulm	Heilbronn
Untereisesheim	Untereisesheim	Heilbronn
Friedrichshall/Kochendorf	Bad Friedrichshall	Heilbronn Land

Genehmigungsunterlage — Anlage 3.4

Satzungsgemäß auslegen in der Zeit
vom
bis
Zeit und Ort der Auslegung sind vor der Auslegung ortsüblich bekannt gemacht worden:
Gemeinde:
Diensstsiegel/Unterschrift:

Planfeststellungsbehörde:

Technischer Netzservice Projekte Strom
Projektierung

Stuttgart den 05.11.2018

Blatt 1a von 1