



Rückbau
Mast 5
Ts +10
A 1 v+LK

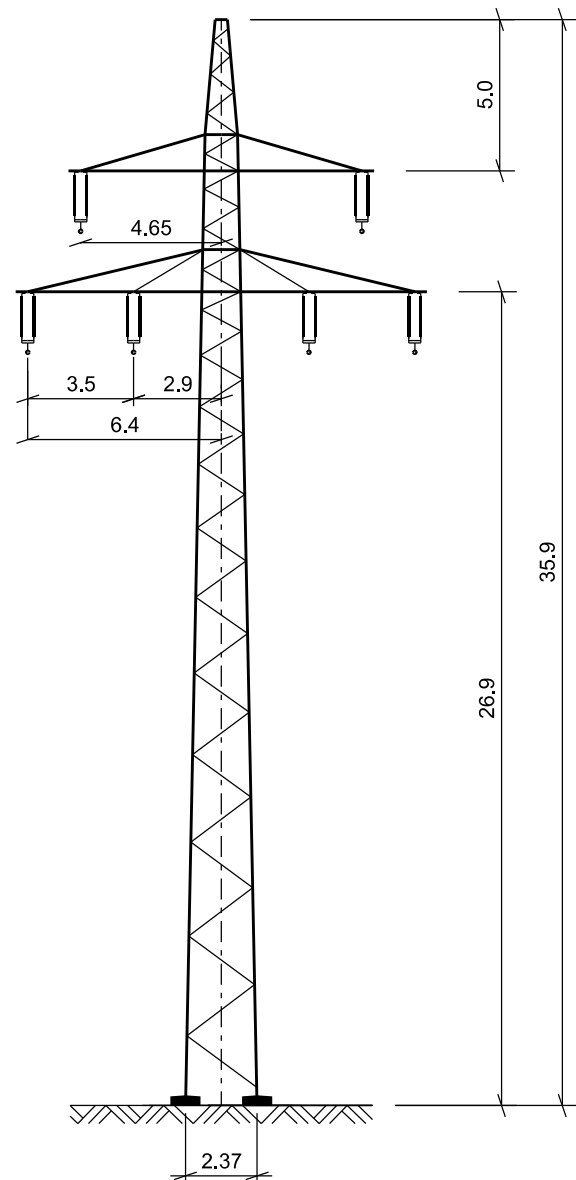

geplant
Mast 5A
TD 29,0
A30-2011-11

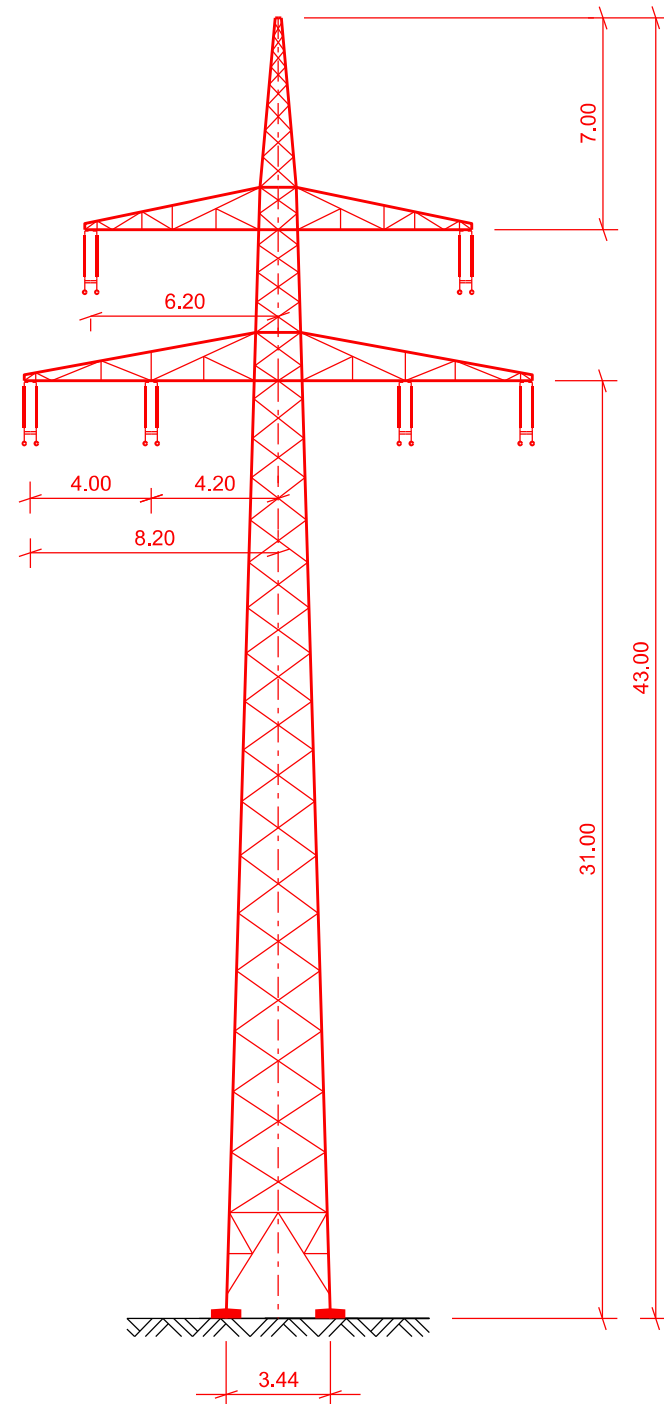

1. Planänderung

Ersatzneubau mit Leistungserhöhung und
Erneuerung der nachrichtentechnischen Verbindung
110-kV-Leitung Kochendorf - Möckmühl, LA 0110

Mast Nr. 05A

Mastbildvergleich

Genehmigungsunterlage

Anlage 6.2

Satzungsgemäß auslegen in der Zeit
vom
bis

Zeit und Ort der Auslegung sind vor der Auslegung
ortsüblich bekannt gemacht worden:

Gemeinde:

Dienstsiegel/Unterschrift:

Planfeststellungsbehörde:

| | | | | | |
|-------|----------|--------------|--|-----------|------------|
| c | | | | | |
| b | | | | | |
| a | 28.04.22 | Masterhöhung | | Stz/BENT | |
| Index | Datum | Änderung | | Bearb./Fa | Geprüft/Fa |

| | | | | | |
|----------------|-----------------------|----------|--|----------------|---------------------|
| | | | Netze BW GmbH Schelmenwasenstraße 15 70567 Stuttgart | | |
| Bearbeitet | 28.11.17 | Staatz | Ersetzt durch | Maßstab | 1 : 250 |
| Geprüft | 01.12.17 | Jaber | Ersatz von | Einheit | Meter |
| Freigabe | 01.12.17 | Westphal | | | |
| Zeichnungs-Nr. | 3820316106MBM0110/05A | | Planindex | 0110_G_MB_M05A | Blatt-Nr. 5a von 57 |