



Rückbau
Mast 4
Ts +16
A 1 v+LK

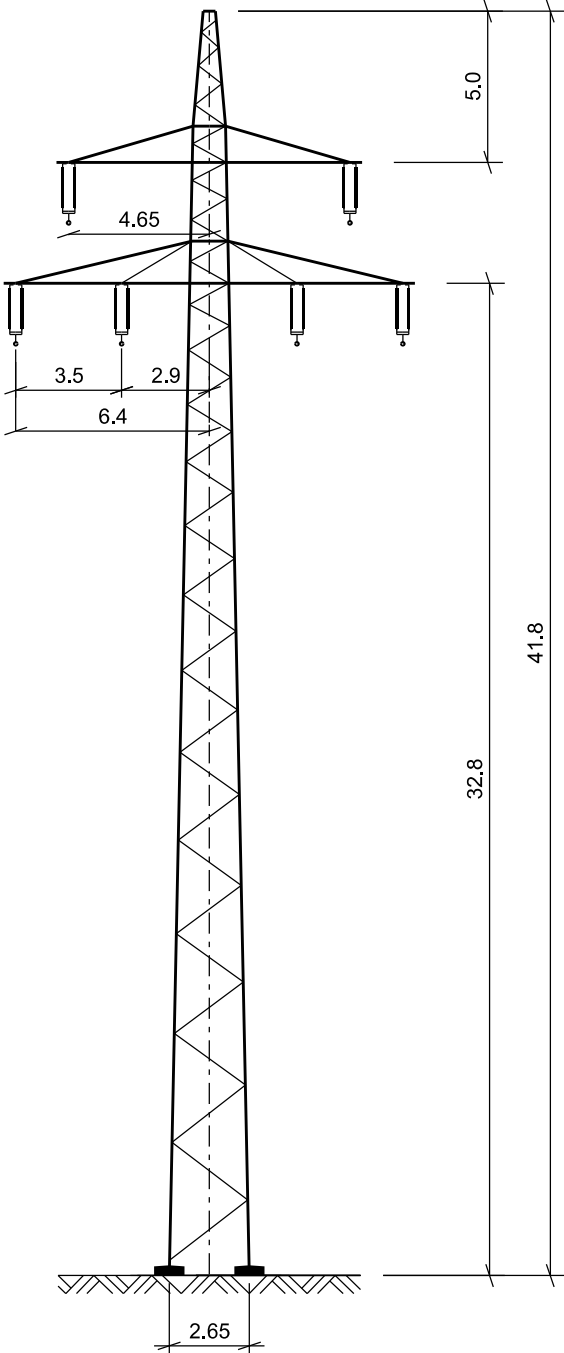

geplant
Mast 4A
TD 31,0
A31-2016-11

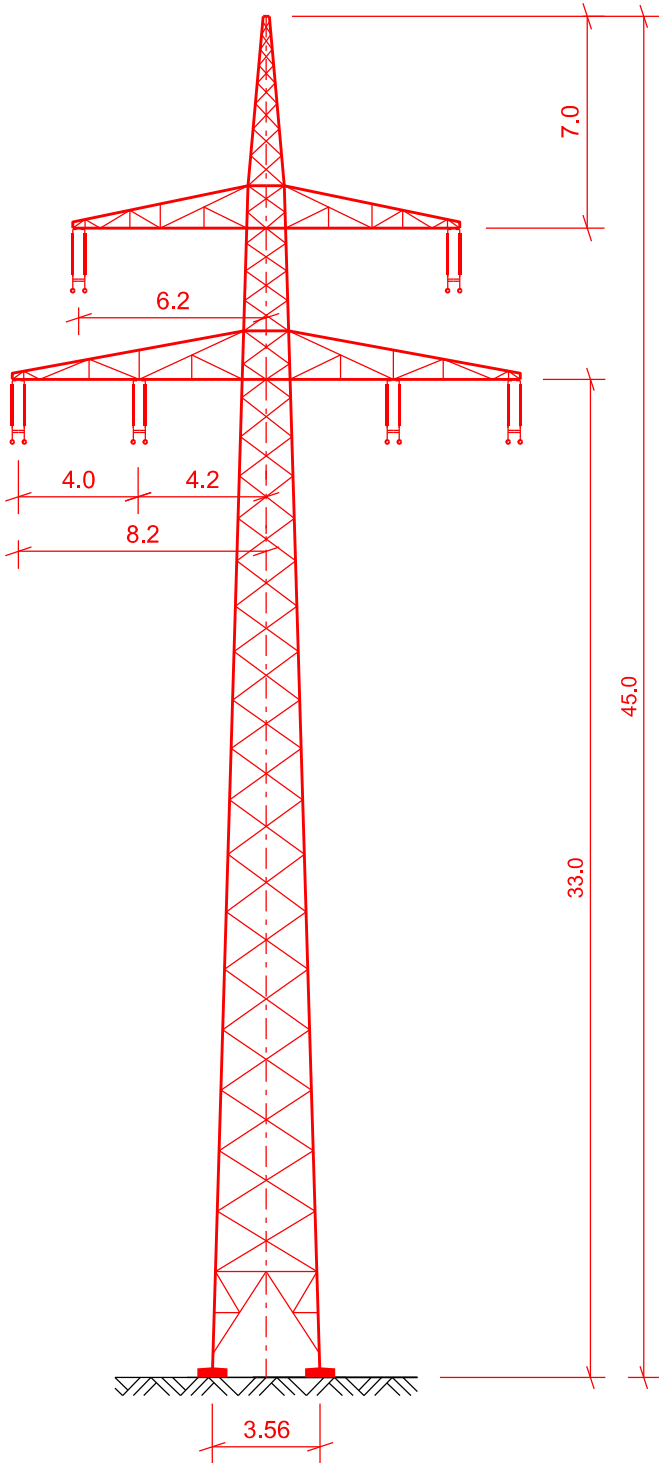

1. Planänderung

Ersatzneubau mit Leistungserhöhung und
Erneuerung der nachrichtentechnischen Verbindung
110-kV-Leitung Kochendorf - Möckmühl, LA 0110

Mast Nr. 04A

Mastbildvergleich

Genehmigungsunterlage

Anlage 6.2

Satzungsgemäß auslegen in der Zeit
vom
bis

Planfeststellungsbehörde:

Zeit und Ort der Auslegung sind vor der Auslegung
ortsüblich bekannt gemacht worden:

Gemeinde:

Dienstsiegel/Unterschrift:

c					
b					
a	28.04.22	Masterhöhung	Stz/BENT		
Index	Datum	Änderung	Bearb./Fa	Geprüft/Fa	Freigabe

Netze BW GmbH
Schelmenwasenstraße 15
70567 Stuttgart

Bearbeitet	28.11.17	Staatz	Ersetzt durch	Maßstab	1 : 250
Geprüft	01.12.17	Jaber	Ersatz von	Einheit	Meter
Freigabe	01.12.17	Westphal			
Zeichnungs-Nr.	3820316106MBM0110/04A	Planindex	0110_G_MB_M04A	Blatt-Nr.	4a von 57