


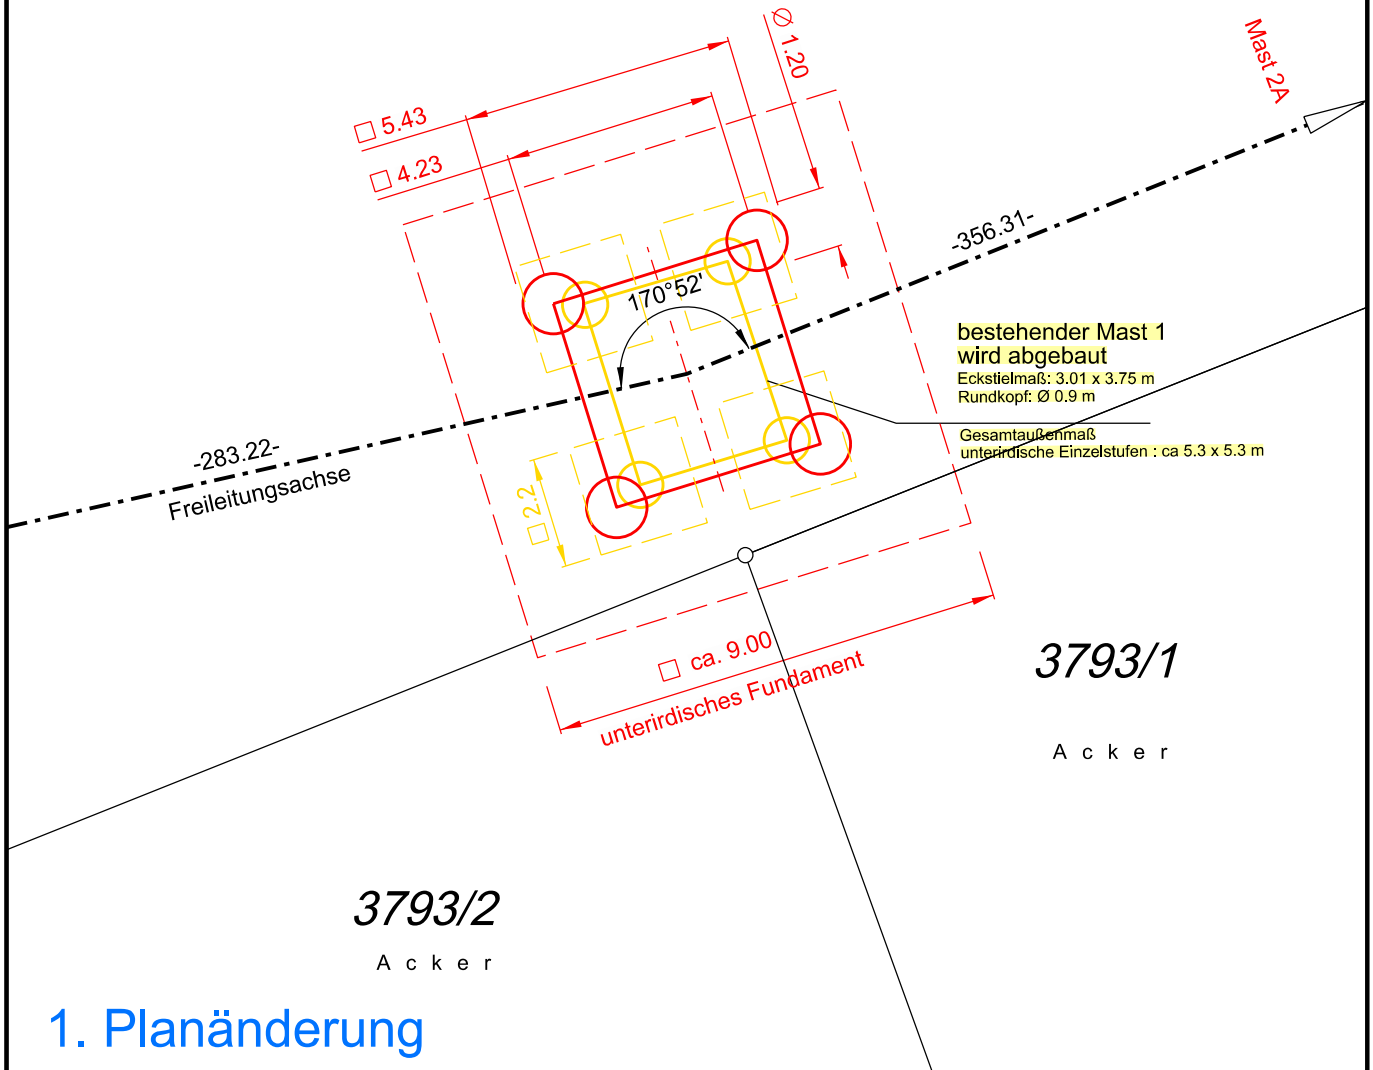

A c k e r

AN



c					
b					
a	08.12.21	neues Kataster Fundel	Stz/BENT		
Index	Datum	Änderung	Bearb./Fa	Geprüft/Fa	Freigabe

 Netze BW				Maststandortskizze					
		gezeichnet	23.02.2017	Jaber	110-kV-Leitung Kochendorf - Möckmühl, Anl. 0110				
		geprüft	24.02.2017	Staatz					
		geändert	08.12.2021	Staatz					
Gemarkung: Friedrichshall/Kochendorf Gemeinde: Bad Friedrichshall Landkreis: Heilbronn Land				Gauß-Krüger-Koordinaten (y): 3516473.47 (x): 5452935,68					
Maßstab 1 : 150	Gestänge A30-2011-11	Type WAD1 29,0	Fundament [m] 5.43 x 5.43	Flurstück 6845	m² Mastant. % 29.48 100		Mast 1A		