



Ersatzneubau und Leistungserhöhung  
110-kV-Leitung Kupferzell - Hohenberg, LA 0325

# Mastbildvergleich 87A

Bestand  
Kreuztraversenmast  
beispielhaft

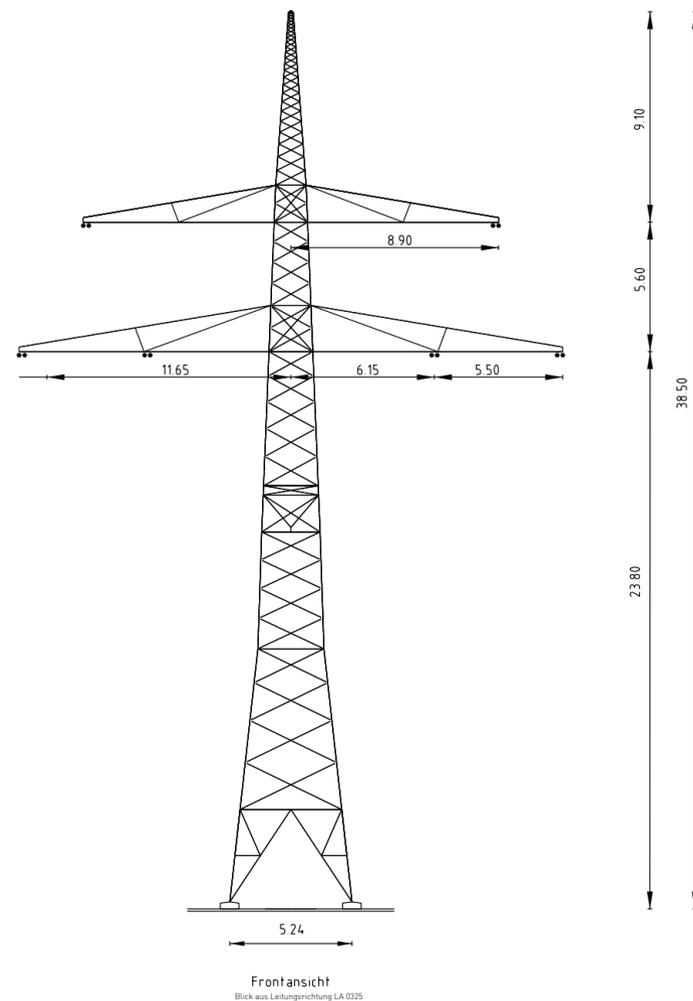

Planung  
Kreuztraversenmast  
beispielhaft

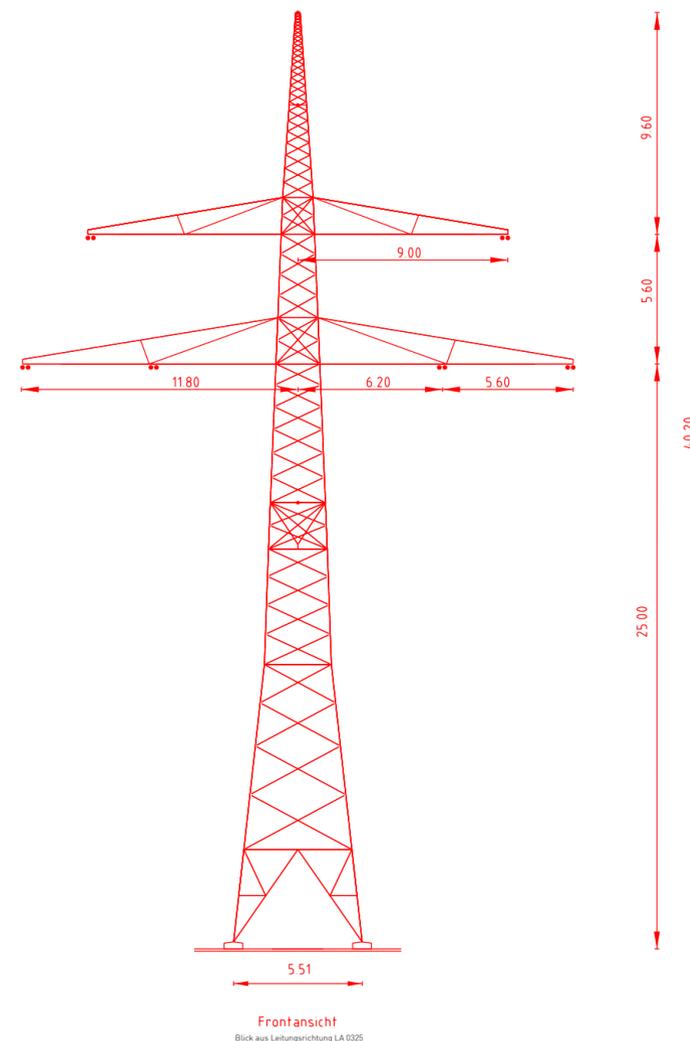

Genehmigungsunterlage

Anlage 6.5

Satzungsgemäß auslegen in der Zeit  
vom .....  
bis .....  
Zeit und Ort der Auslegung sind vor der Auslegung  
ortsüblich bekannt gemacht worden:  
Gemeinde: .....  
Dienstsiegel/Unterschrift: .....

Planfeststellungsbehörde:  
Regierungspräsidium Stuttgart  
Referat 24 - Recht, Planfeststellung  
Ruppmannstraße 21  
70565 Stuttgart

c					
b					
a					
Index	Datum	Änderung	Bearb./Fa	Geprüft/Fa	Freigabe

 <b>imp GmbH</b> Lise-Meitner-Straße 8 89081 Ulm <small>Part of Sweco</small>	<b>Netze BW GmbH</b> Schelmenwasenstraße 15 70567 Stuttgart
---	---


Bearbeitet	21.10.2020	Pannier	Ersetzt durch	Maßstab	1 : 250
Geprüft	21.10.2020	Dißel	Ersatz von	Einheit	Meter
Freigabe					
Zeichnungs-Nr.		Planindex	0325_P_MB_A90-WE(70'-60')S10	Blatt-Nr.	1 von 2

Ersatzneubau und Leistungserhöhung  
110-kV-Leitung Kupferzell - Hohenberg, LA 0325


LA-Abschnitt: Mast Nr. 87A

# Mastbildvergleich

Bestand  
Kreuztraversenmast  
beispielhaft

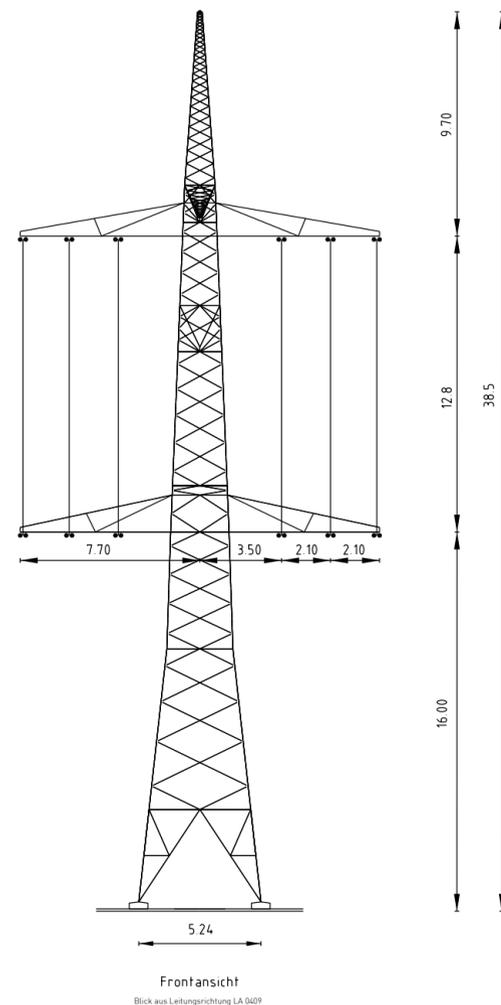

Planung  
Kreuztraversenmast  
beispielhaft

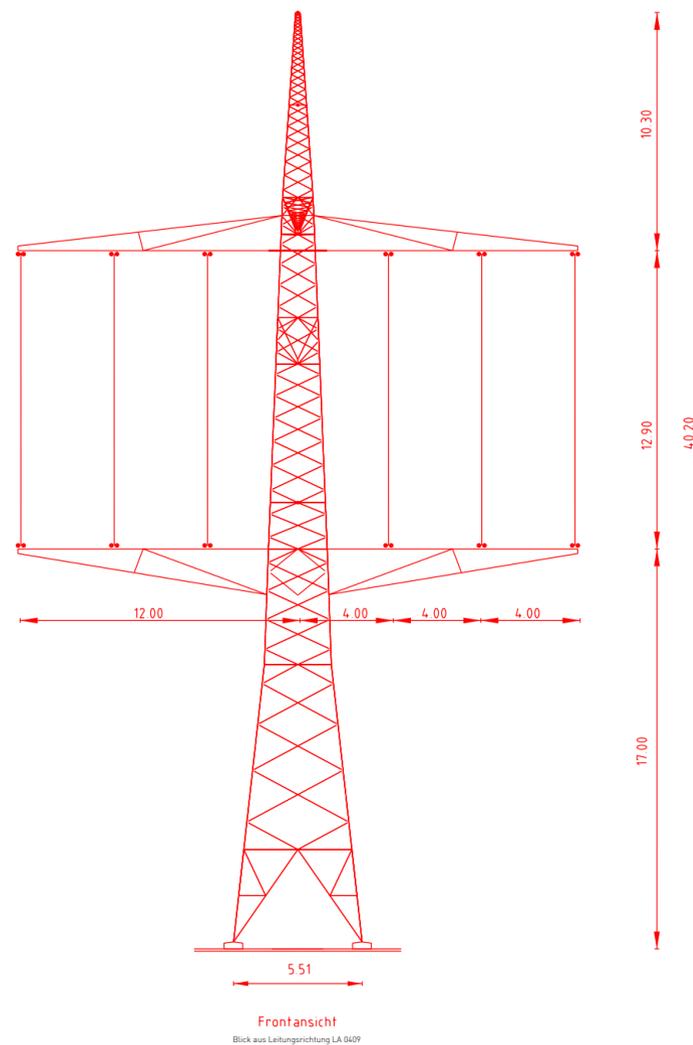

## Genehmigungsunterlage

## Anlage 6.5

Satzungsgemäß auslegen in der Zeit  
vom .....  
bis .....  
Zeit und Ort der Auslegung sind vor der Auslegung  
ortsüblich bekannt gemacht worden:  
Gemeinde: .....  
Dienstsigel/Unterschrift: .....

Planfeststellungsbehörde:  
Regierungspräsidium Stuttgart  
Referat 24 - Recht, Planfeststellung  
Ruppmannstraße 21  
70565 Stuttgart

c					
b					
a					
Index	Datum	Änderung	Bearb./Fa	Geprüft/Fa	Freigabe

 imp GmbH Lise-Meitner-Straße 8 89081 Ulm <small>Part of Sweco</small>	Netze BW GmbH Schelmenwasenstraße 15 70567 Stuttgart	
	Ersetzt durch	Maßstab 1 : 250

Bearbeitet	21.10.2020	Pannier	Ersatz von	Einheit	Meter
Geprüft	21.10.2020	Dißel			
Freigabe					
Zeichnungs-Nr.		Planindex 0325_P_MB_A90-WE(70°-60°)S10	Blatt-Nr.	2 von 2	