



Bestand
Kreuztraversenmast
beispielhaft

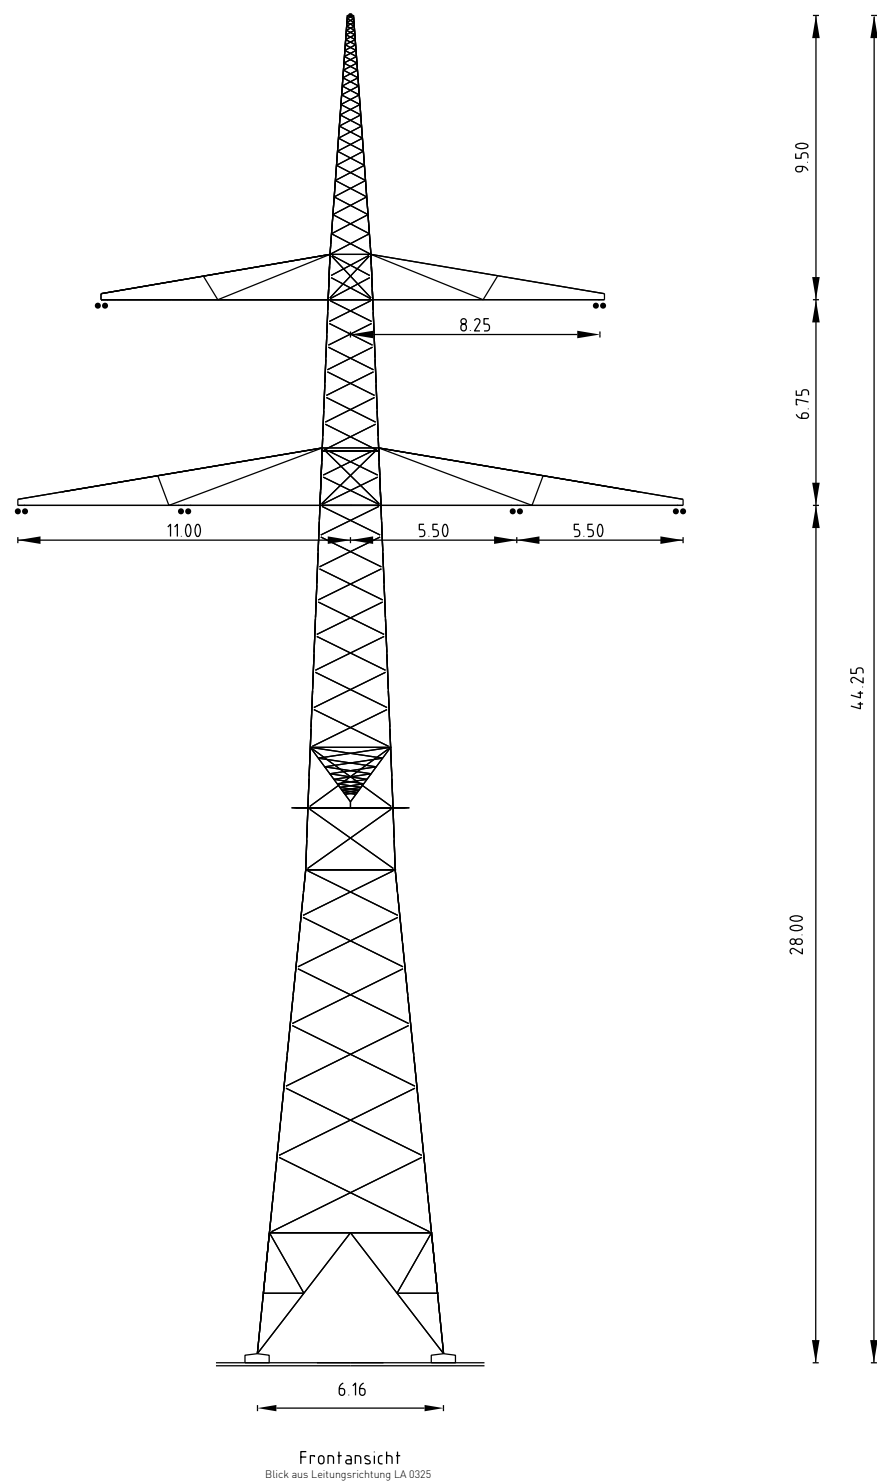

Planung
Kreuztraversenmast
beispielhaft

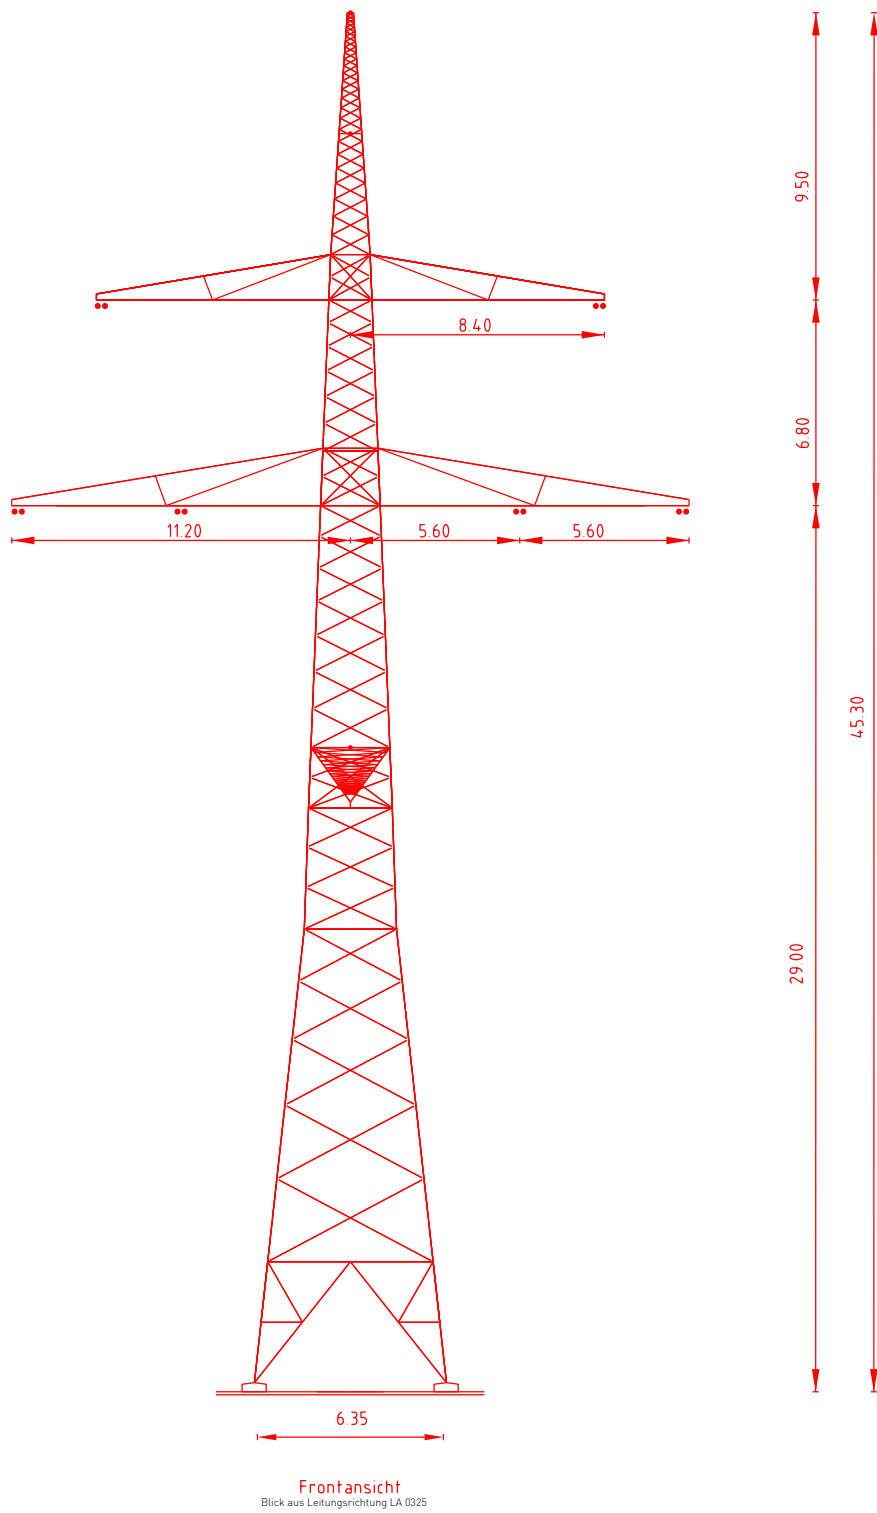


Ersatzneubau und Leistungserhöhung
110-kV-Leitung Kupferzell - Hohenberg, LA 0325


Mastbildvergleich 781A

Genehmigungsunterlage Anlage 6.4


Satzungsgemäß auslegen in der Zeit vom bis Zeit und Ort der Auslegung sind vor der Auslegung ortsüblich bekannt gemacht worden: Gemeinde: Dienstsiegel/Unterschrift:	Planfeststellungsbehörde: Regierungspräsidium Stuttgart Referat 24 - Recht, Planfeststellung Ruppmannstraße 21 70565 Stuttgart
--	--

c					
b					
a					
Index	Datum	Änderung		Bearb./Fa	Geprüft/Fa
					Freigabe
 <i>Part of Sweco</i>	imp GmbH Lise-Meitner-Straße 8 89081 Ulm		Netze BW GmbH Schelmenwasenstraße 15 70567 Stuttgart		
Bearbeitet	21.10.2020	Pannier	Ersetzt durch	Maßstab	1 : 250
Geprüft	21.10.2020	Dißel	Ersatz von	Einheit	Meter
Freigabe					
Zeichnungs-Nr.			Planindex	0325_F_MB_A90-WE(90°-70°)S10	Blatt-Nr. 1 von 2

Bestand
Kreuztraversenmast
beispielhaft

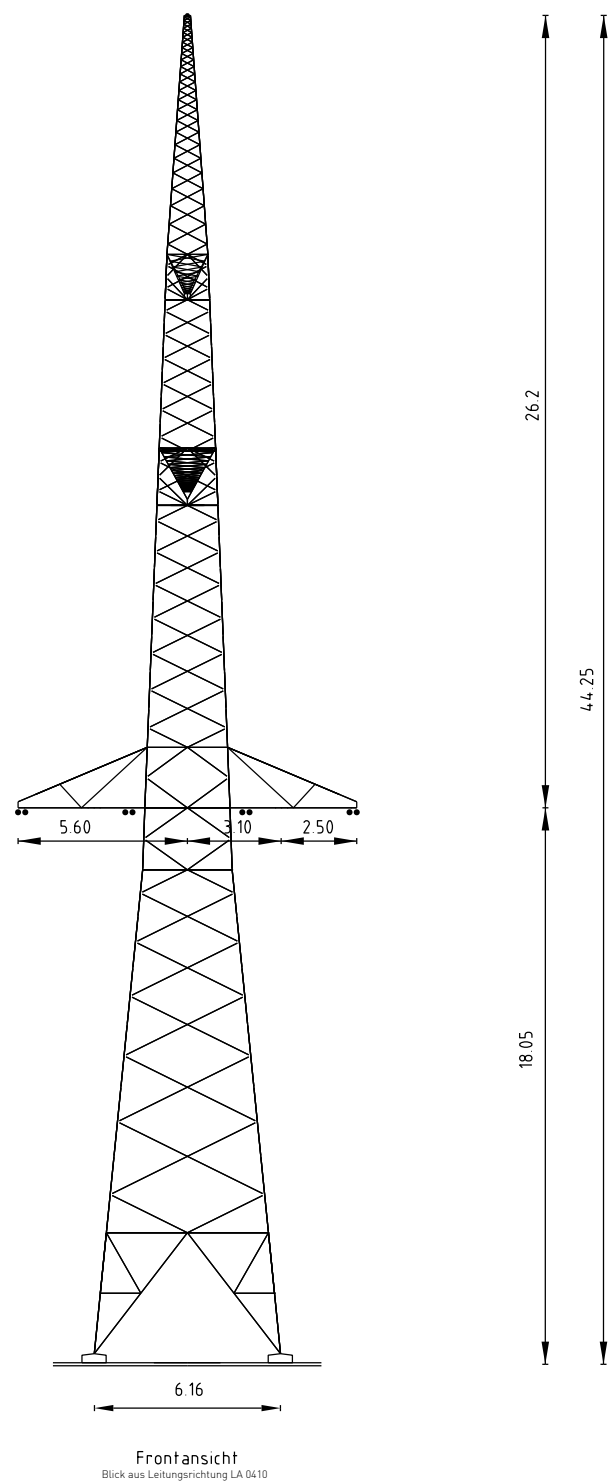

Planung
Kreuztraversenmast
beispielhaft

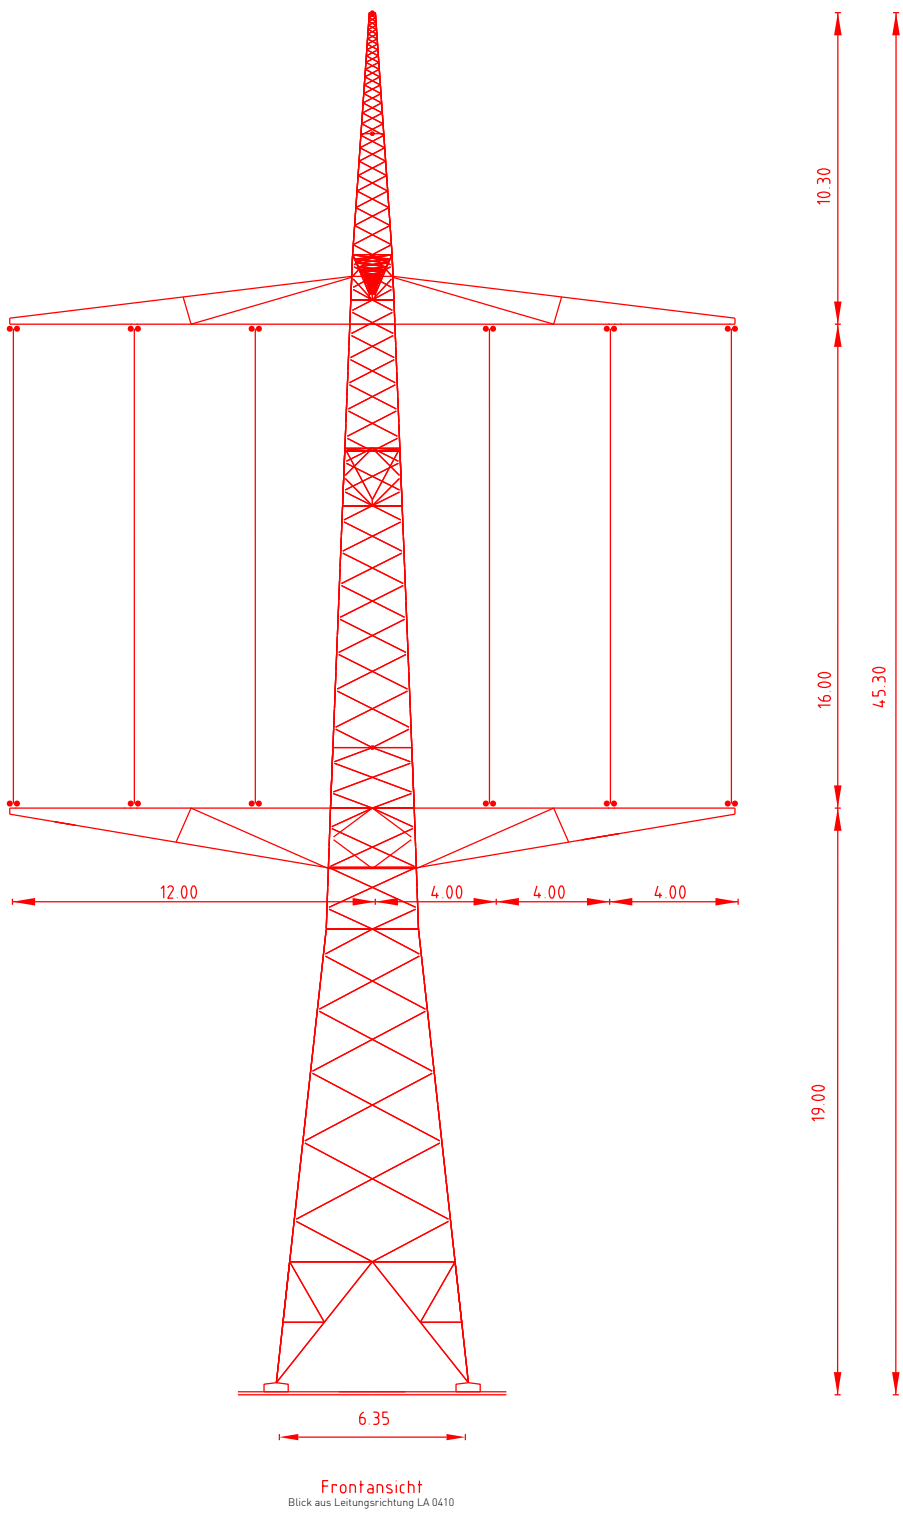


Ersatzneubau und Leistungserhöhung
110-kV-Leitung Kupferzell - Hohenberg, LA 0325

LA-Abschnitt: Mast Nr. 781A

Mastbildvergleich

GenehmigungsunterlageAnlage 6.4

Satzungsgemäß auslegen in der Zeit vom bis Zeit und Ort der Auslegung sind vor der Auslegung ortsüblich bekannt gemacht worden: Gemeinde: Dienstsiegel/Unterschrift:	Planfeststellungsbehörde: Regierungspräsidium Stuttgart Referat 24 - Recht, Planfeststellung Ruppmannstraße 21 70565 Stuttgart
--	--

c					
b					
a					
Index	Datum	Änderung	Bearb./Fa	Geprüft/Fa	Freigabe
 Part of Sweco			Netze BW GmbH Schelmenwasenstraße 15 70567 Stuttgart		
Bearbeitet	21.10.2020	Pannier	Ersetzt durch	Maßstab	1 : 250
Geprüft	21.10.2020	Dißel	Ersatz von	Einheit	Meter
Freigabe					
Zeichnungs-Nr.			Planindex	0325_P_MB_A90-WE(90°-70°)S10	Blatt-Nr. 2 von 2