



Legende:

-  Gemeindegrenze
-  Landesgrenze
-  Abspannmast
-  Tragmast
-  bestehender Mast
-  bestehende 110-kV Leitung
-  Verstärkung bestehender Mast
-  Auflegen zweiter Stromkreis

 

Netze BW GmbH

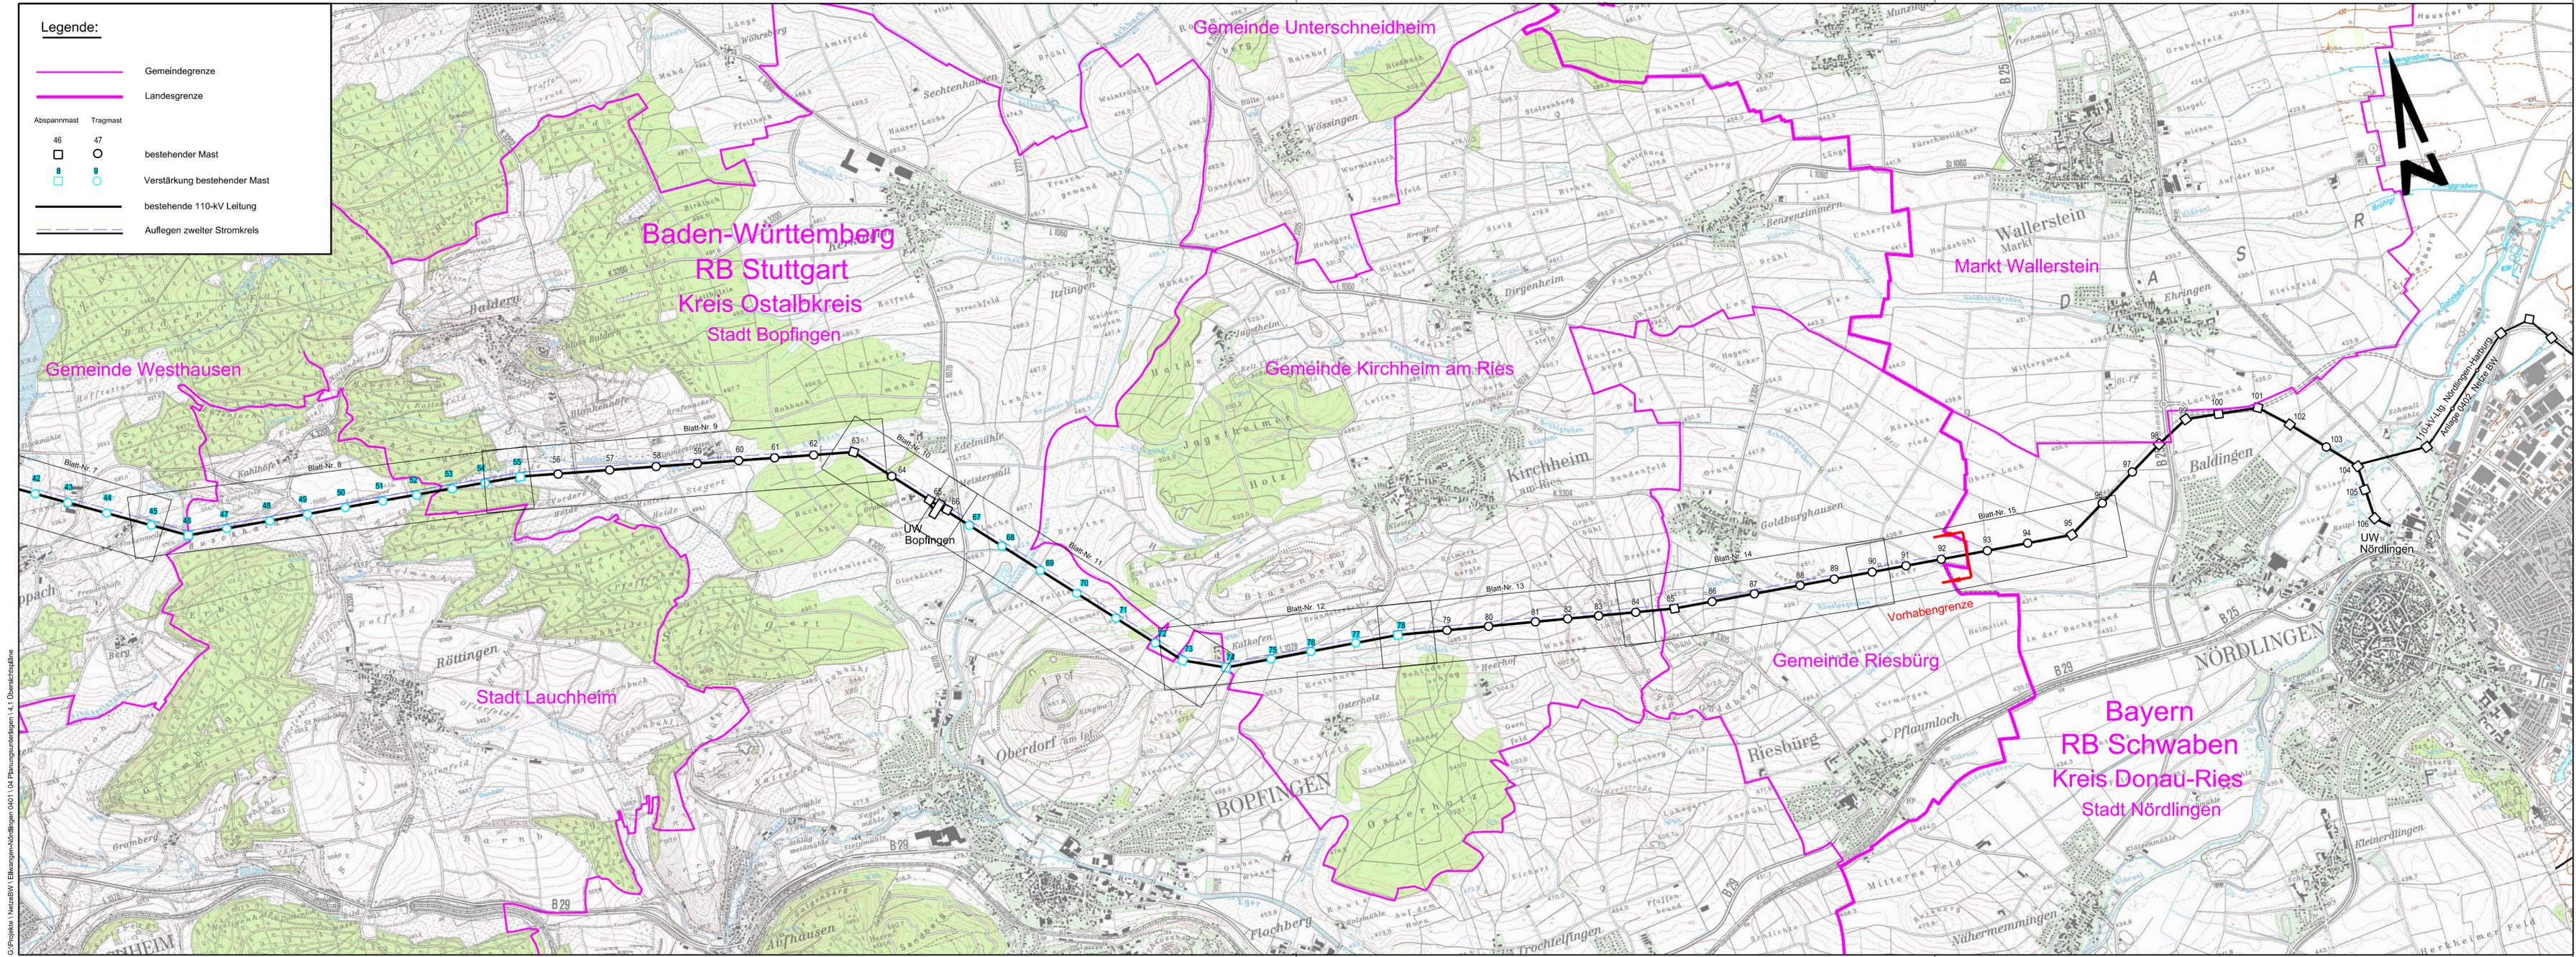

Zubeseilung zweiter Stromkreis
 110-kV-Leitung
 Ellwangen - Nördlingen, Anlage 0401

Übersichtsplan

Maßstab 1:25 000

von Mast 46
 bis UW Nördlingen

Technischer Netzservice Projekte Strom

Projektiert

Stuttgart den 05.04.2017

Darstellung auf der Grundlage der Topografischen Karte 1:25.000; Geobasisdaten des Landesamtes für Geoinformation und Landentwicklung Baden-Württemberg

GP-Projekte | NetzeBW | Ellwangen-Nördlingen 0401 | 04 | Planungsunterlagen | 1.1 | Übersichtspläne