

bestehender Mast 1  
wird abgebaut

Eckstielmaß: 5.10 x 5.10 m  
Fundamentkappe: ø 0,9 m



Mast 2

Mast 2A

Mast 1A



671  
Wiese

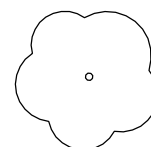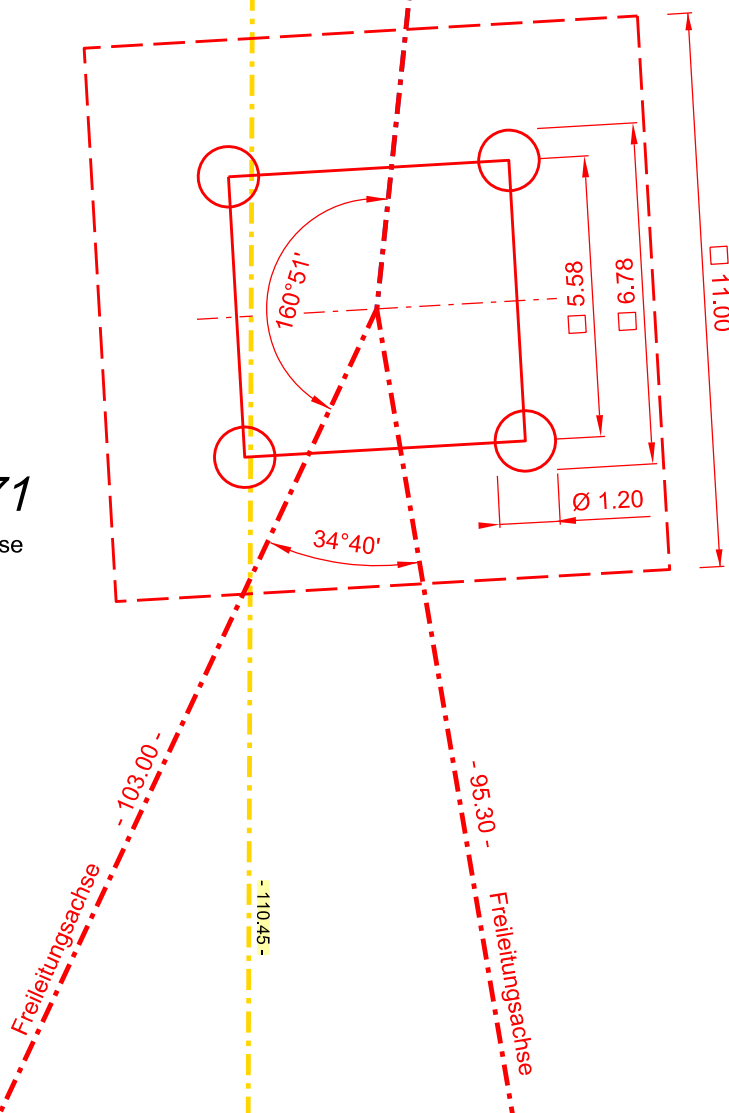

Laubbaum ø 7 m



## Maststandortskizze




gezeichnet	11.10.2017	Jaber
geprüft	11.10.2017	Staatz
geändert		

110-kV-Leitung  
Goldshöfe - Ellwangen, Anlage 0412

Gemarkung: Hüttlingen  
Gemeinde: Hüttlingen  
Landkreis: Ostalbkreis

Gauß-Krüger-Koordinaten (y): 3581884.66  
(x): 5418415.41

Maßstab	Typ	Fundament [m]	Flurstück	m² Mastant. %	Mast
1 : 150	WE 20,00	6.78 x 6.78	671	45.97   100	1A

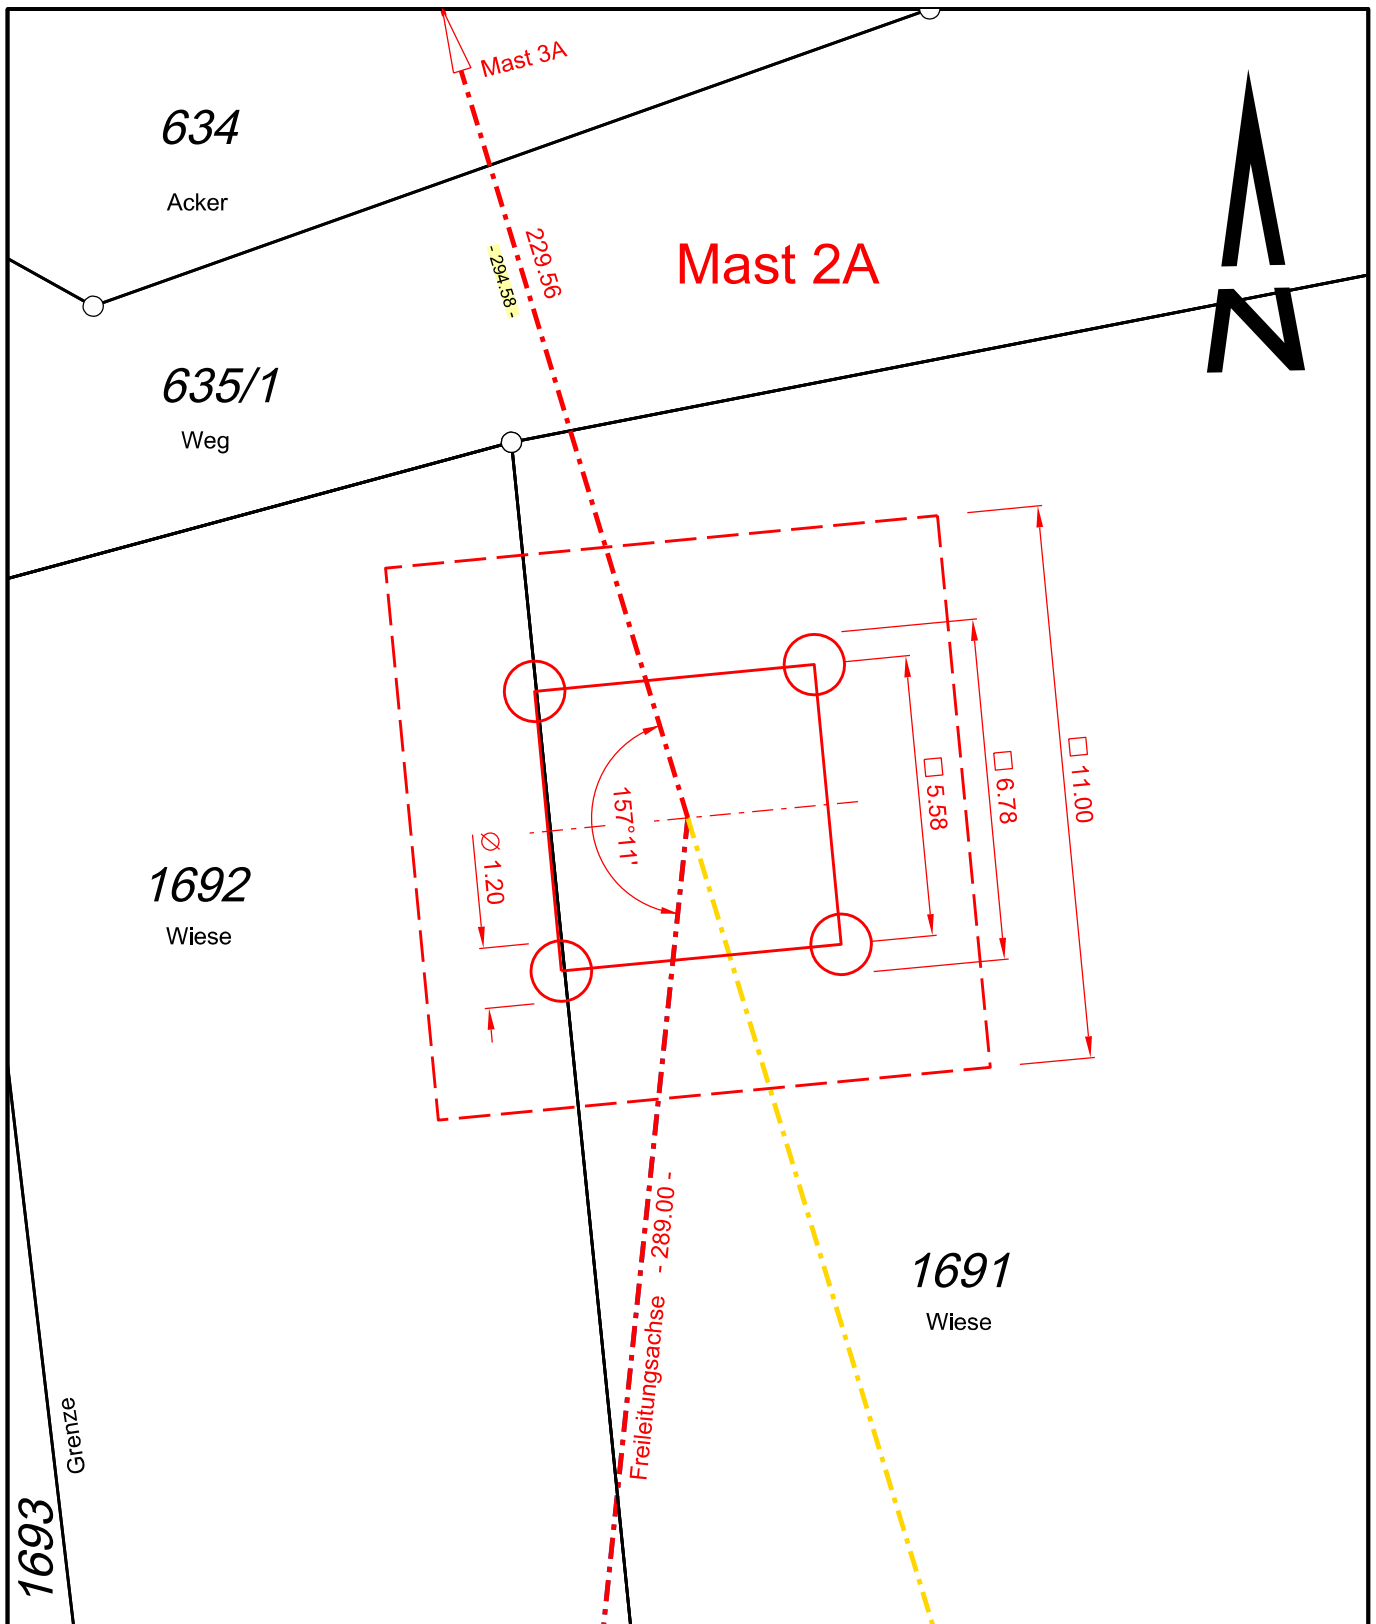

## Maststandortskizze



gezeichnet	11.10.2017	Jaber
geprüft	11.10.2017	Staatz
geändert	04.12.2018	Staatz

110-kV-Leitung  
Goldshöfe - Ellwangen, Anlage 0412

Gemarkung: Hüttlingen  
Gemeinde: Hüttlingen  
Landkreis: Ostalbkreis

Gauß-Krüger-Koordinaten (y): 3581914.59  
(x): 5418702.85

Maßstab  
1 : 150

Typ  
WE 20,00


Fundament [m]  
6.78 x 6.78

Flurstück  
1691  
1692

m² Mastant. %  
41.52 90  
4.45 10

Mast  
**2A**



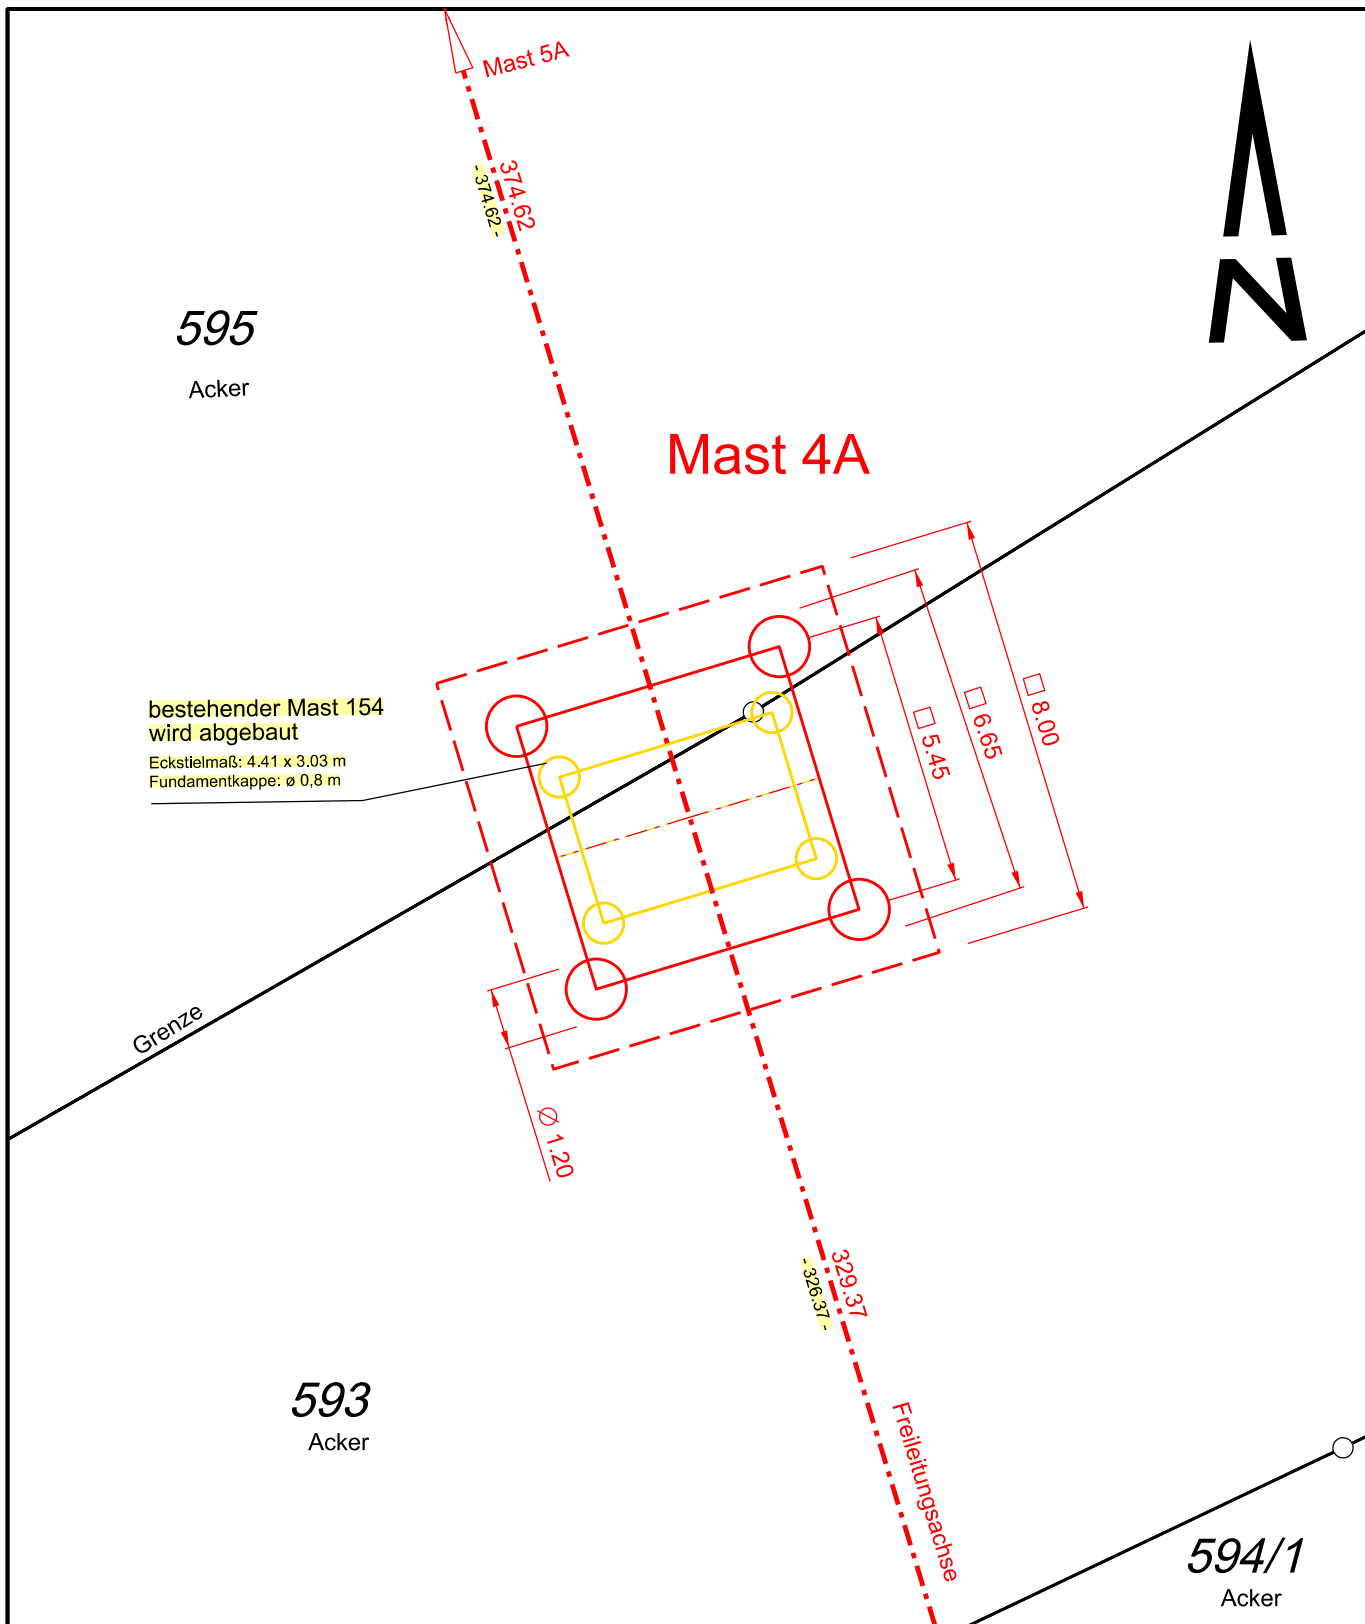

## Maststandortskizze




gezeichnet	11.10.2017	Jaber
geprüft	11.10.2017	Staat
geändert	04.12.2018	Staat

110-kV-Leitung  
Goldshöfe - Ellwangen, Anlage 0412

Gemarkung: Hüttlingen  
Gemeinde: Hüttlingen  
Landkreis: Ostalbkreis

Gauß-Krüger-Koordinaten (y): 3581752.30  
(x): 5419237.70

Maßstab	Typ	Fundament [m]	Flurstück	m² Mastant. %		Mast
1 : 150	T 26,00	6.65 x 6.65	593	30.32	69	<b>4A</b>
			595	13.90	31	

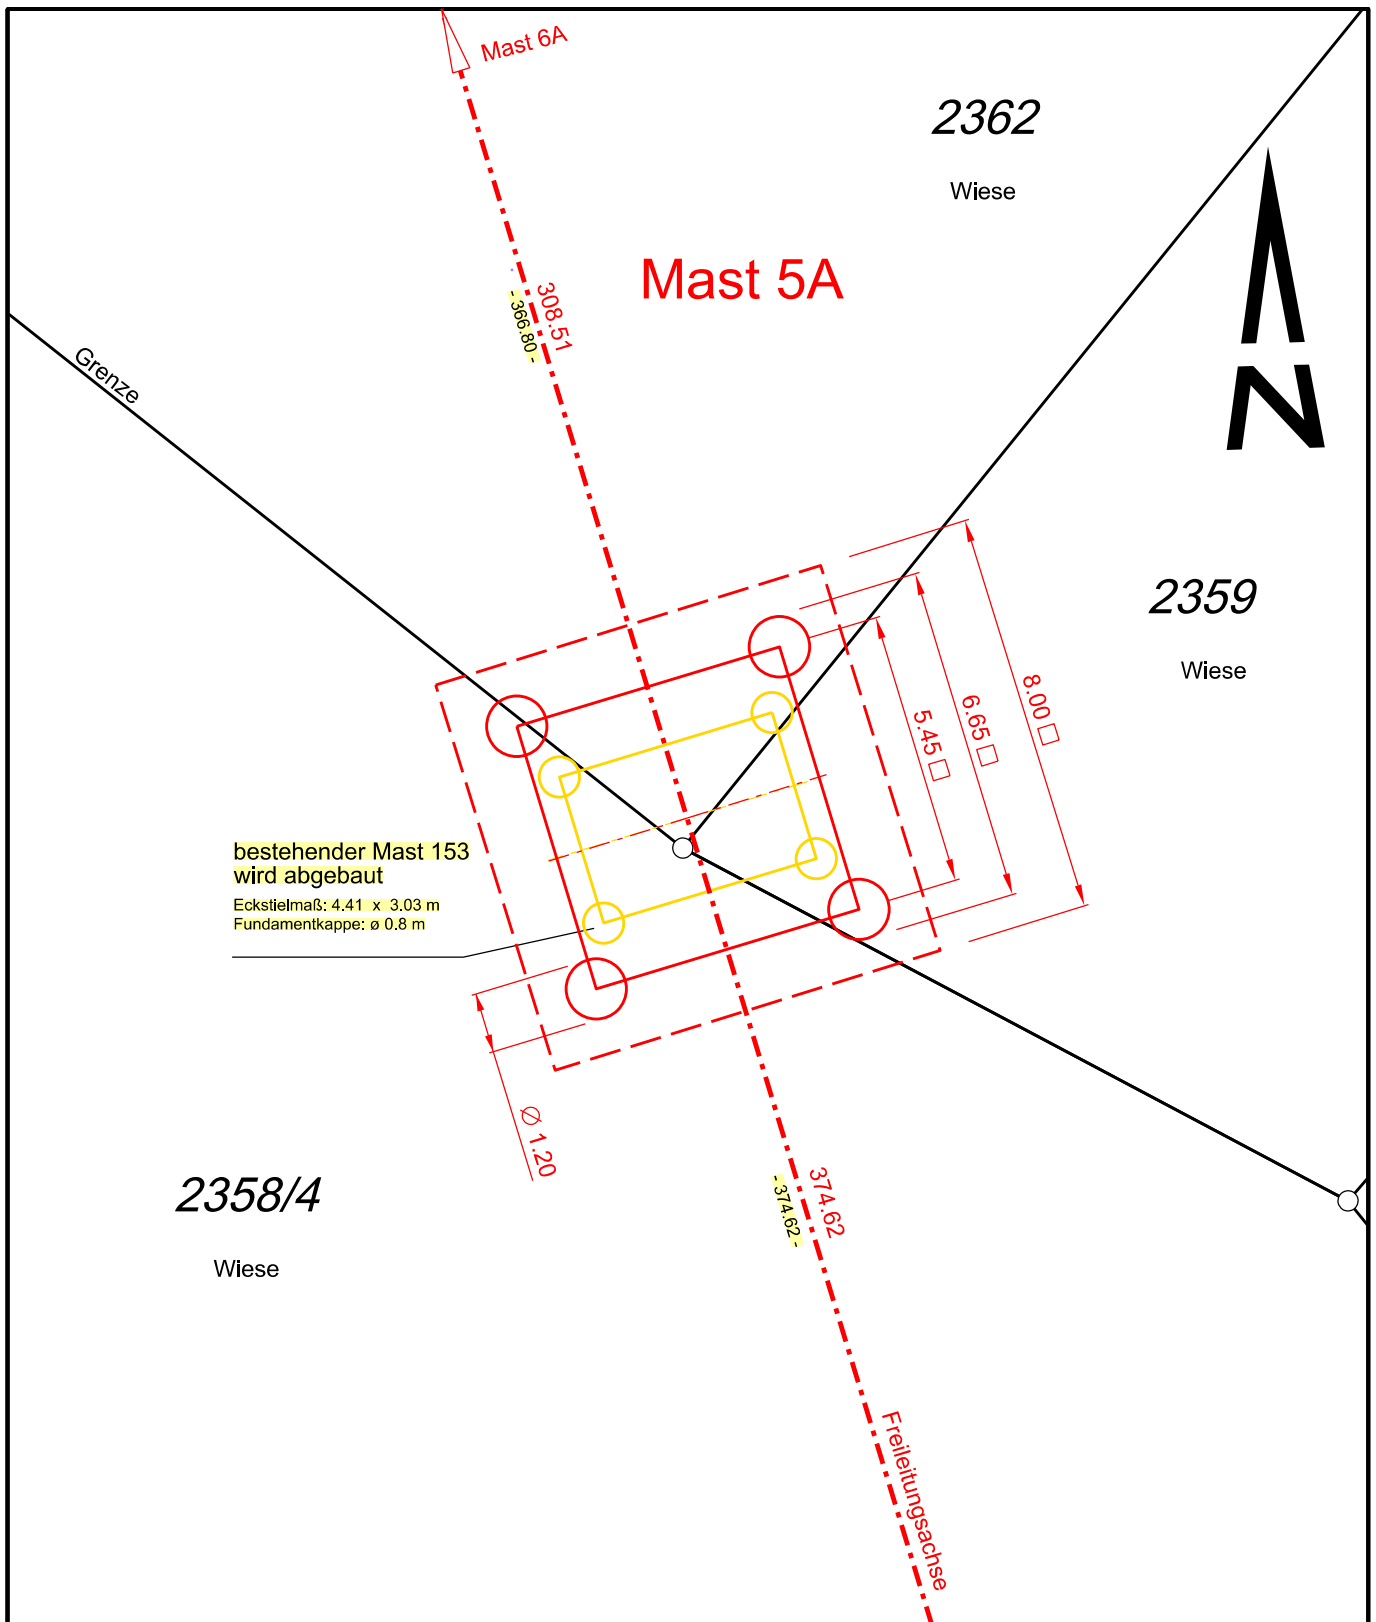

## Maststandortskizze



gezeichnet	11.10.2017	Jaber
geprüft	11.10.2017	Staat
geändert	08.11.2017	Jaber

110-kV-Leitung  
Goldshöfe - Ellwangen, Anlage 0412

Gemarkung: Hüttlingen  
Gemeinde: Hüttlingen  
Landkreis: Ostalbkreis

Gauß-Krüger-Koordinaten (y): 3581643.60  
(x): 5419596.20

Maßstab	Typ	Fundament [m]	Flurstück	m² Mastant. %		Mast
1 : 150	T 26,00	6.65 x 6.65	2362	14.77	33	<b>5A</b>
			2359	10.46	24	
			2358/4	18.99	43	



Mast 6A

2310

Wiese

Mast 7A

-162.36-

Ø 1.20

□ 8.00

□ 5.98

□ 4.78

Telekom/Kabel BW

Grenze

2363  
Weg (Asphalt.)

Grenze

2365

Wiese

-366.80-  
308.51 Freileitungsschse



gezeichnet	11.10.2017	Jaber
geprüft	11.10.2017	Staatz
geändert		

Gemarkung: Hüttlingen  
Gemeinde: Hüttlingen  
Landkreis: Ostalbkreis

## Maststandortskizze

110-kV-Leitung

Goldshöfe - Ellwangen, Anlage 0412

Gauß-Krüger-Koordinaten (y): 3581554.03  
(x): 5419891.42

Maßstab

1 : 150

Typ

T 22,00

Fundament [m]

5.98 x 5.98

Flurstück

2310


m² Mastant. %

35.76

100

Mast

6A

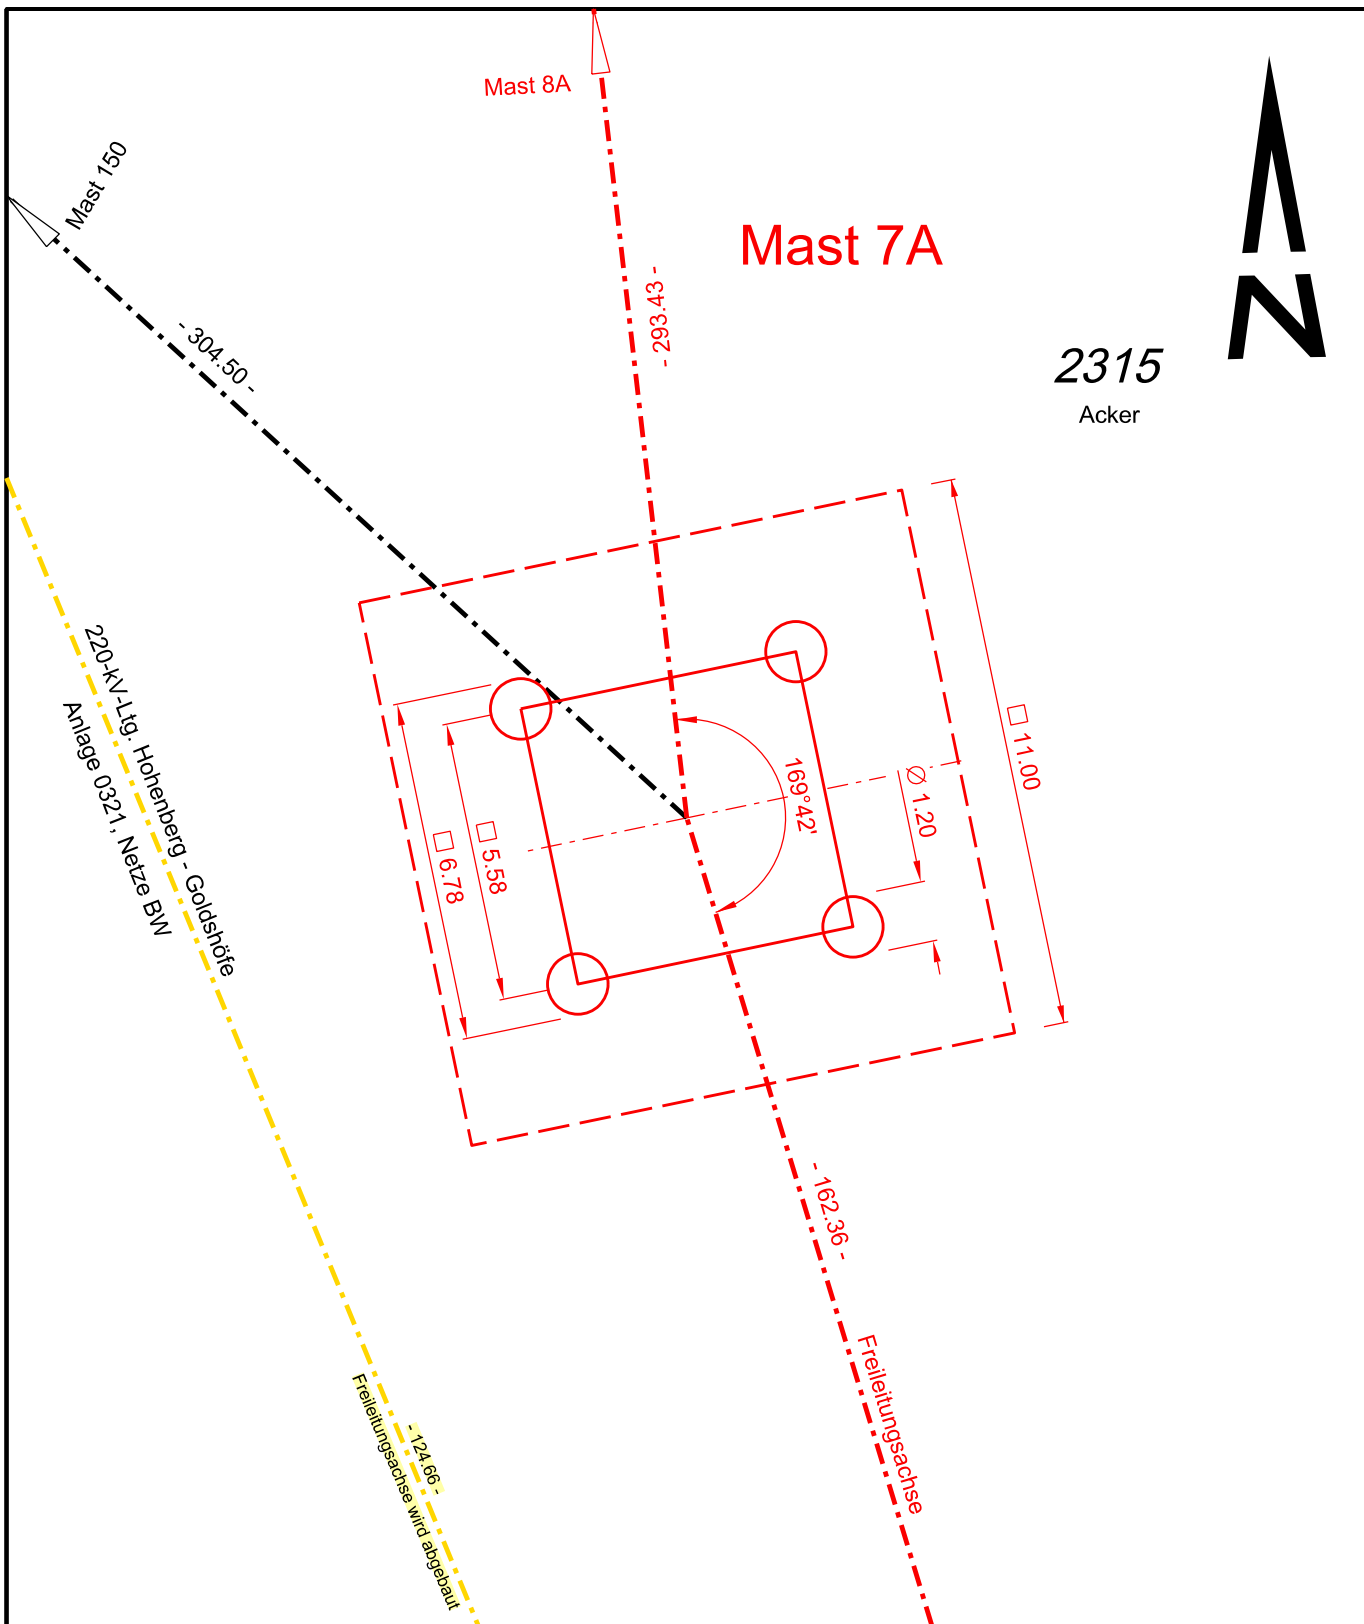

## Maststandortskizze



gezeichnet	11.10.2017	Jaber
geprüft	11.10.2017	Staat
geändert		

110-kV-Leitung  
Goldshöhe - Ellwangen, Anlage 0412

Gemarkung: Hüttlingen  
Gemeinde: Hüttlingen  
Landkreis: Ostalbkreis

Gauß-Krüger-Koordinaten (y): 3581506.89  
(x): 5420046.78

Maßstab  
1 : 150

Typ  
WE 20,00

Fundament [m]  
6.78 x 6.78

Flurstück  
2315

m² Mastant. %  
45.97 | 100

Mast  
**7A**



Mast 10A

- 405.39 -

Mast 8A

2373

Wiese

2372


2325

Wiese

Grenze

2323

Wiese

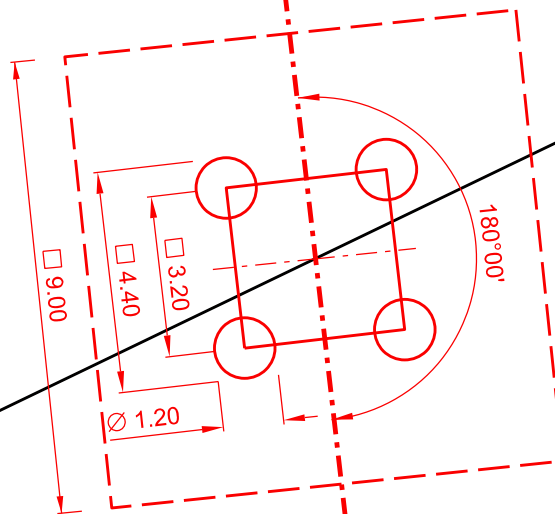

gezeichnet	11.10.2017	Jaber
geprüft	11.10.2017	Staatz
geändert		

Gemarkung: Hüttlingen  
Gemeinde: Hüttlingen  
Landkreis: Ostalbkreis

Maßstab

1 : 150

Typ

WED 28,00

## Maststandortskizze

110-kV-Leitung

Goldshöfe - Ellwangen, Anlage 0412

Gauß-Krüger-Koordinaten (y): 3581473.26  
(x): 5420338.28

Fundament [m]

4.40 x 4.40

Flurstück

2323  
2325

m<sup>2</sup> Mastant. %

9.69 50  
9.67 50

Mast

8A








Mast 13A

+210.91  
-252.04

Freileitungssachse

Mast 12A

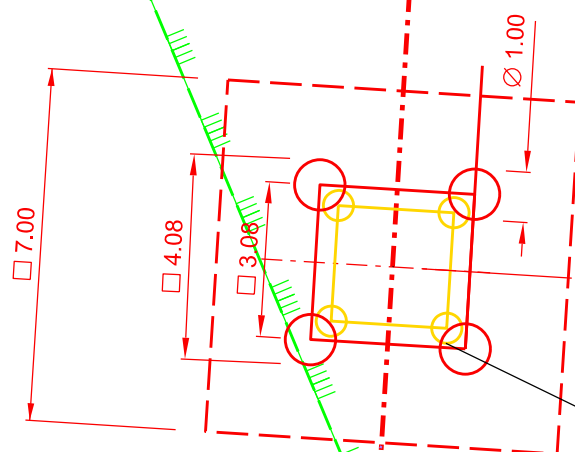

bestehender Mast 12  
wird abgebaut

Eckstielmaß: 2.30 x 2.30 m  
Fundamentkappe: ø 0,6 m

2384/1  
Grünland

Landschaftsschutzgebiet

Flurbereinigung Neuler

4388



gezeichnet	11.10.2017	Jaber
geprüft	11.10.2017	Staatz
geändert		

Gemarkung: Hüttlingen  
Gemeinde: Hüttlingen  
Landkreis: Ostalbkreis

## Maststandortskizze

110-kV-Leitung  
Goldshöfe - Ellwangen, Anlage 0412

Gauß-Krüger-Koordinaten (y): 3581450.10  
(x): 5421109.20

Maßstab	Typ	Fundament [m]	Flurstück	m² Mastant. %		Mast
1 : 150	TD 24,00	4.08 x 4.08	2384/1 4388	16.65 16.65	100 100	12A

Flurbereinigung Neuler

4943

Mast 13A

Mast 15A




60  
Grünland

4942

Grenze

Freileitungssachse

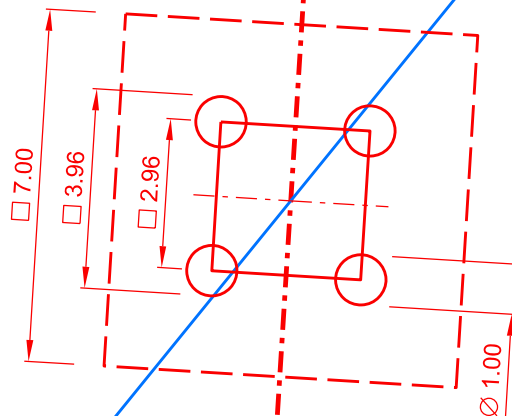

gezeichnet	11.10.2017	Jaber
geprüft	11.10.2017	Staatz
geändert		

Gemarkung: Neuler / Schwenningen

Gemeinde: Neuler

Landkreis: Ostalbkreis


## Maststandortskizze

110-kV-Leitung

Goldshöfe - Ellwangen, Anlage 0412

Gauß-Krüger-Koordinaten (y): 3581465.87  
(x): 5421360.75

Maßstab	Typ	Fundament [m]	Flurstück	m² Mastant. %		Mast
1 : 150	TD 22,00	3.96 x 3.96	60	15.68	100	13A
			4942	7.84	50	
			4943	7.84	50	

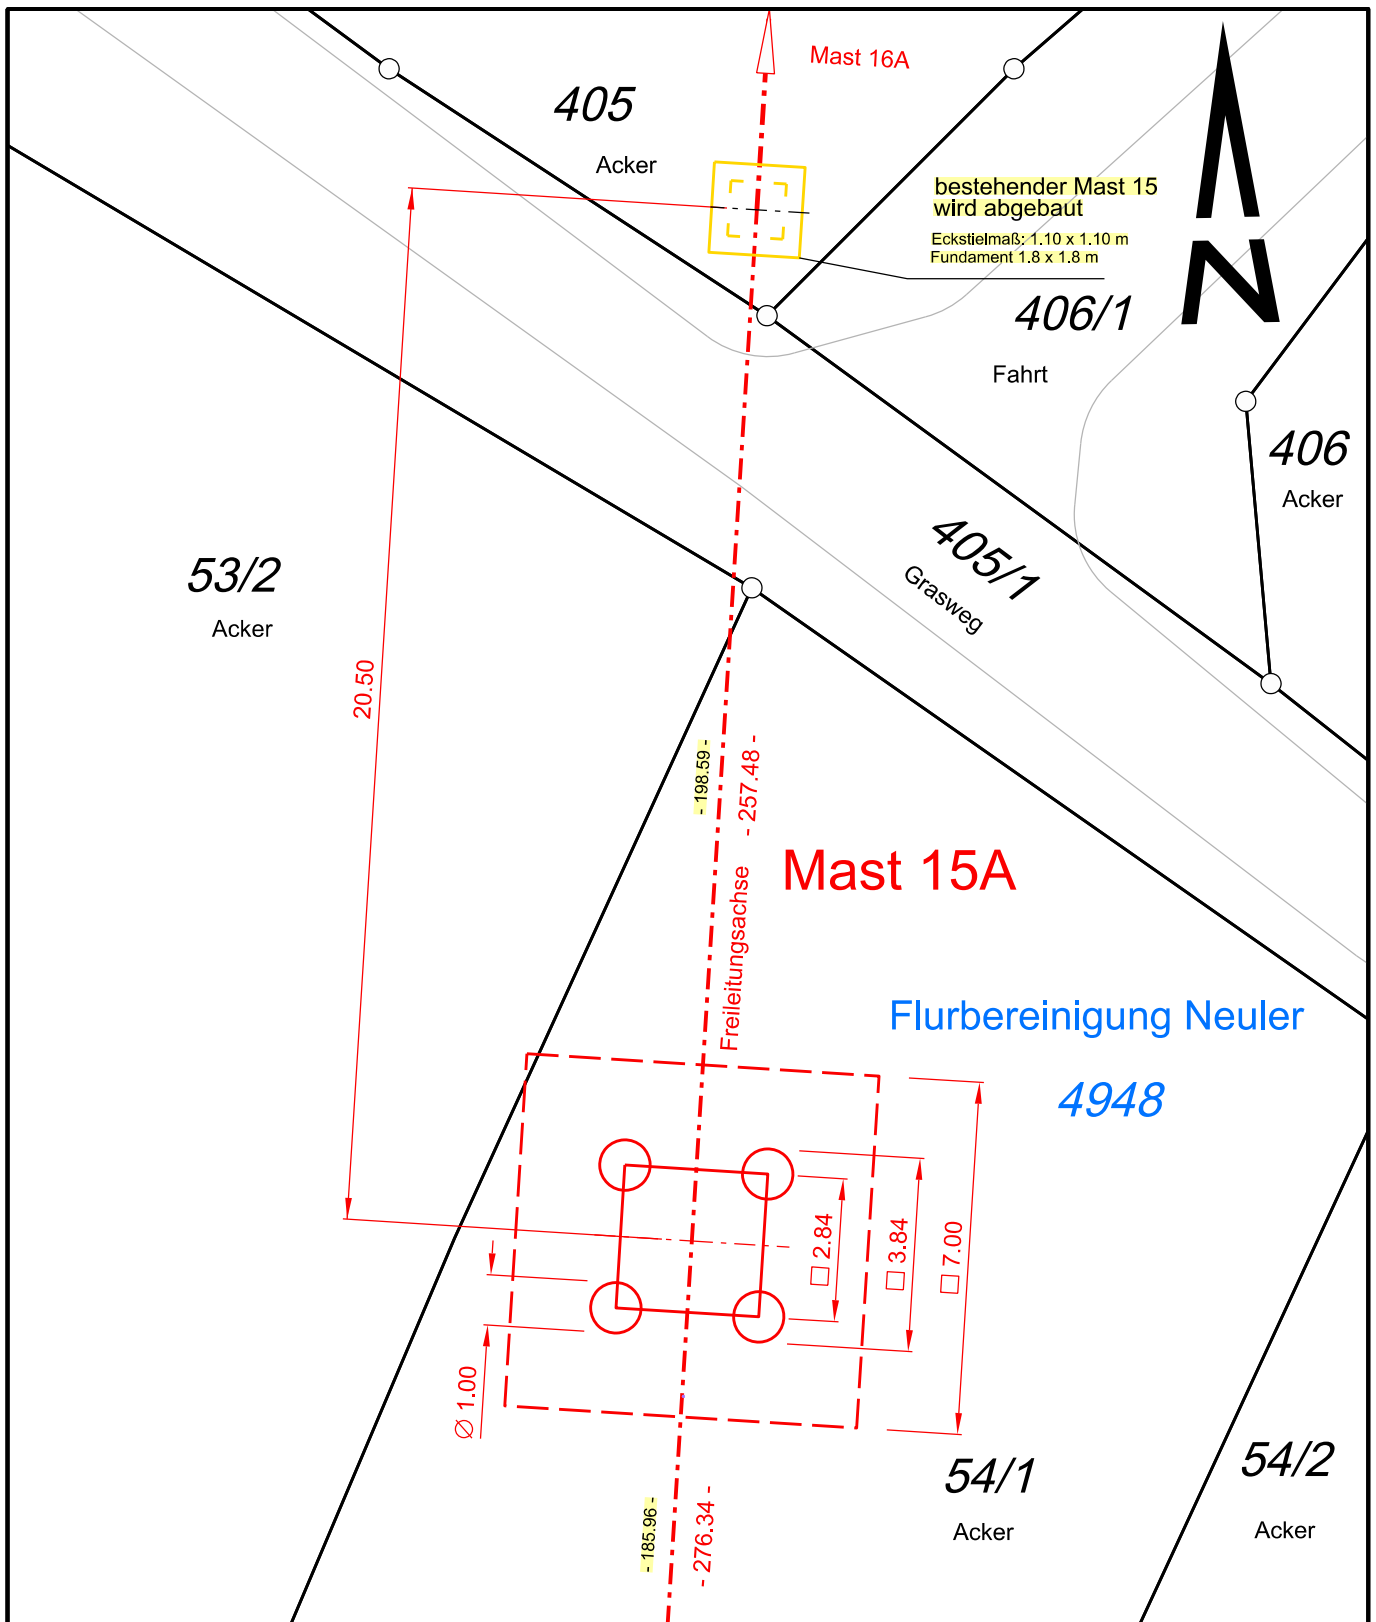

## Maststandortskizze



gezeichnet	11.10.2017	Jaber
geprüft	11.10.2017	Staatz
geändert		

110-kV-Leitung

Goldshöfe - Ellwangen, Anlage 0412


Gemarkung: Neuler / Schwenningen

Gemeinde: Neuler

Landkreis: Ostalbkreis

Gauß-Krüger-Koordinaten (y): 3581483.19  
(x): 5421636.54

Maßstab	Typ	Fundament [m]	Flurstück	m² Mastant. %		Mast
1 : 150	TD 20,00	3.84 x 3.84	54/1 4948	14.75 14.75	100 100	15A

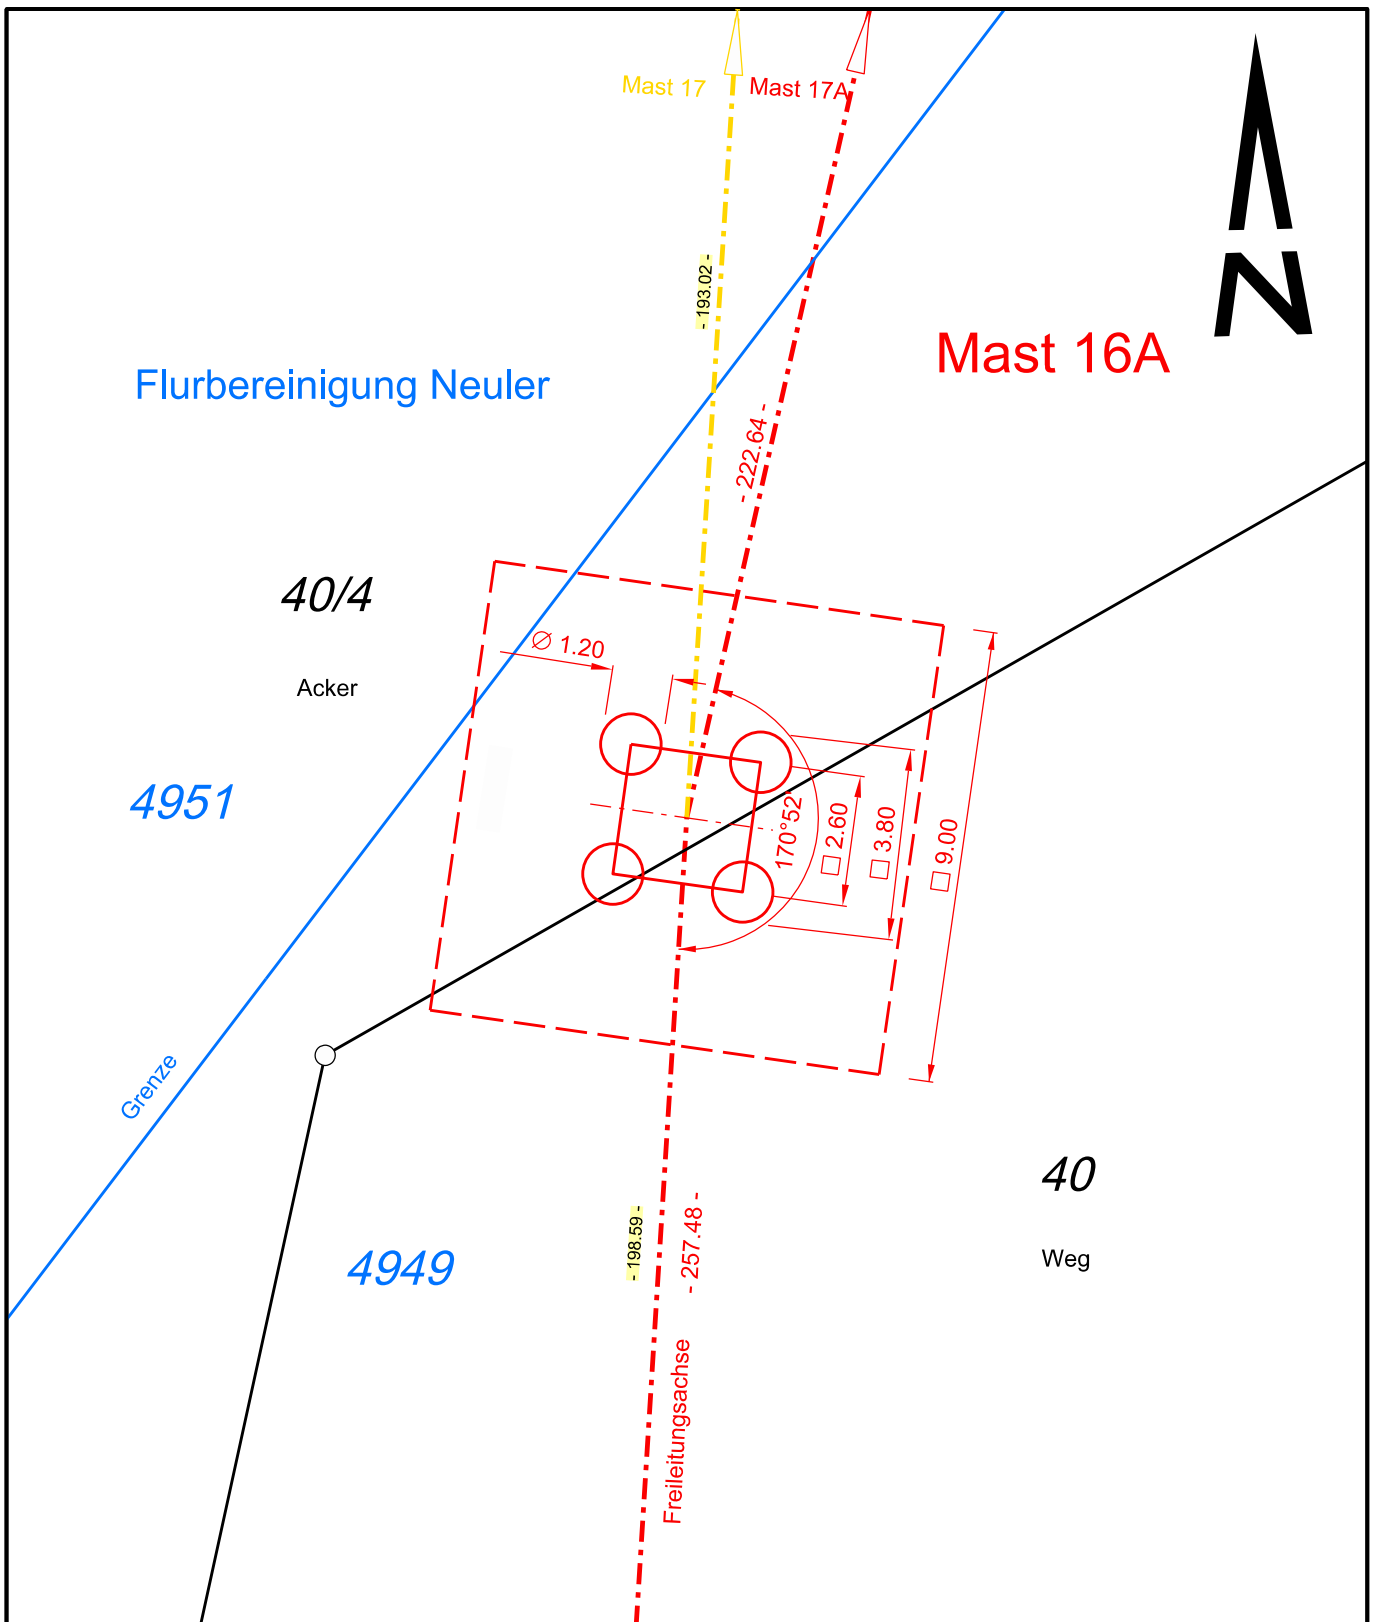

## Maststandortskizze



gezeichnet	11.10.2017	Jaber
geprüft	11.10.2017	Staatz
geändert		

110-kV-Leitung

Goldshöfe - Ellwangen, Anlage 0412

Gemarkung: Neuler / Schwenningen

Gemeinde: Neuler

Landkreis: Ostalbkreis

Gauß-Krüger-Koordinaten (y): 3581499.31

(x): 5421893.51

Maßstab

1 : 150

Typ

WAD1 18,00

Fundament [m]

3.80 x 3.80

Flurstück


40/4  
40  
4949

m² Mastant. %

9.67 67  
4.77 33  
15.37 100

Mast

16A

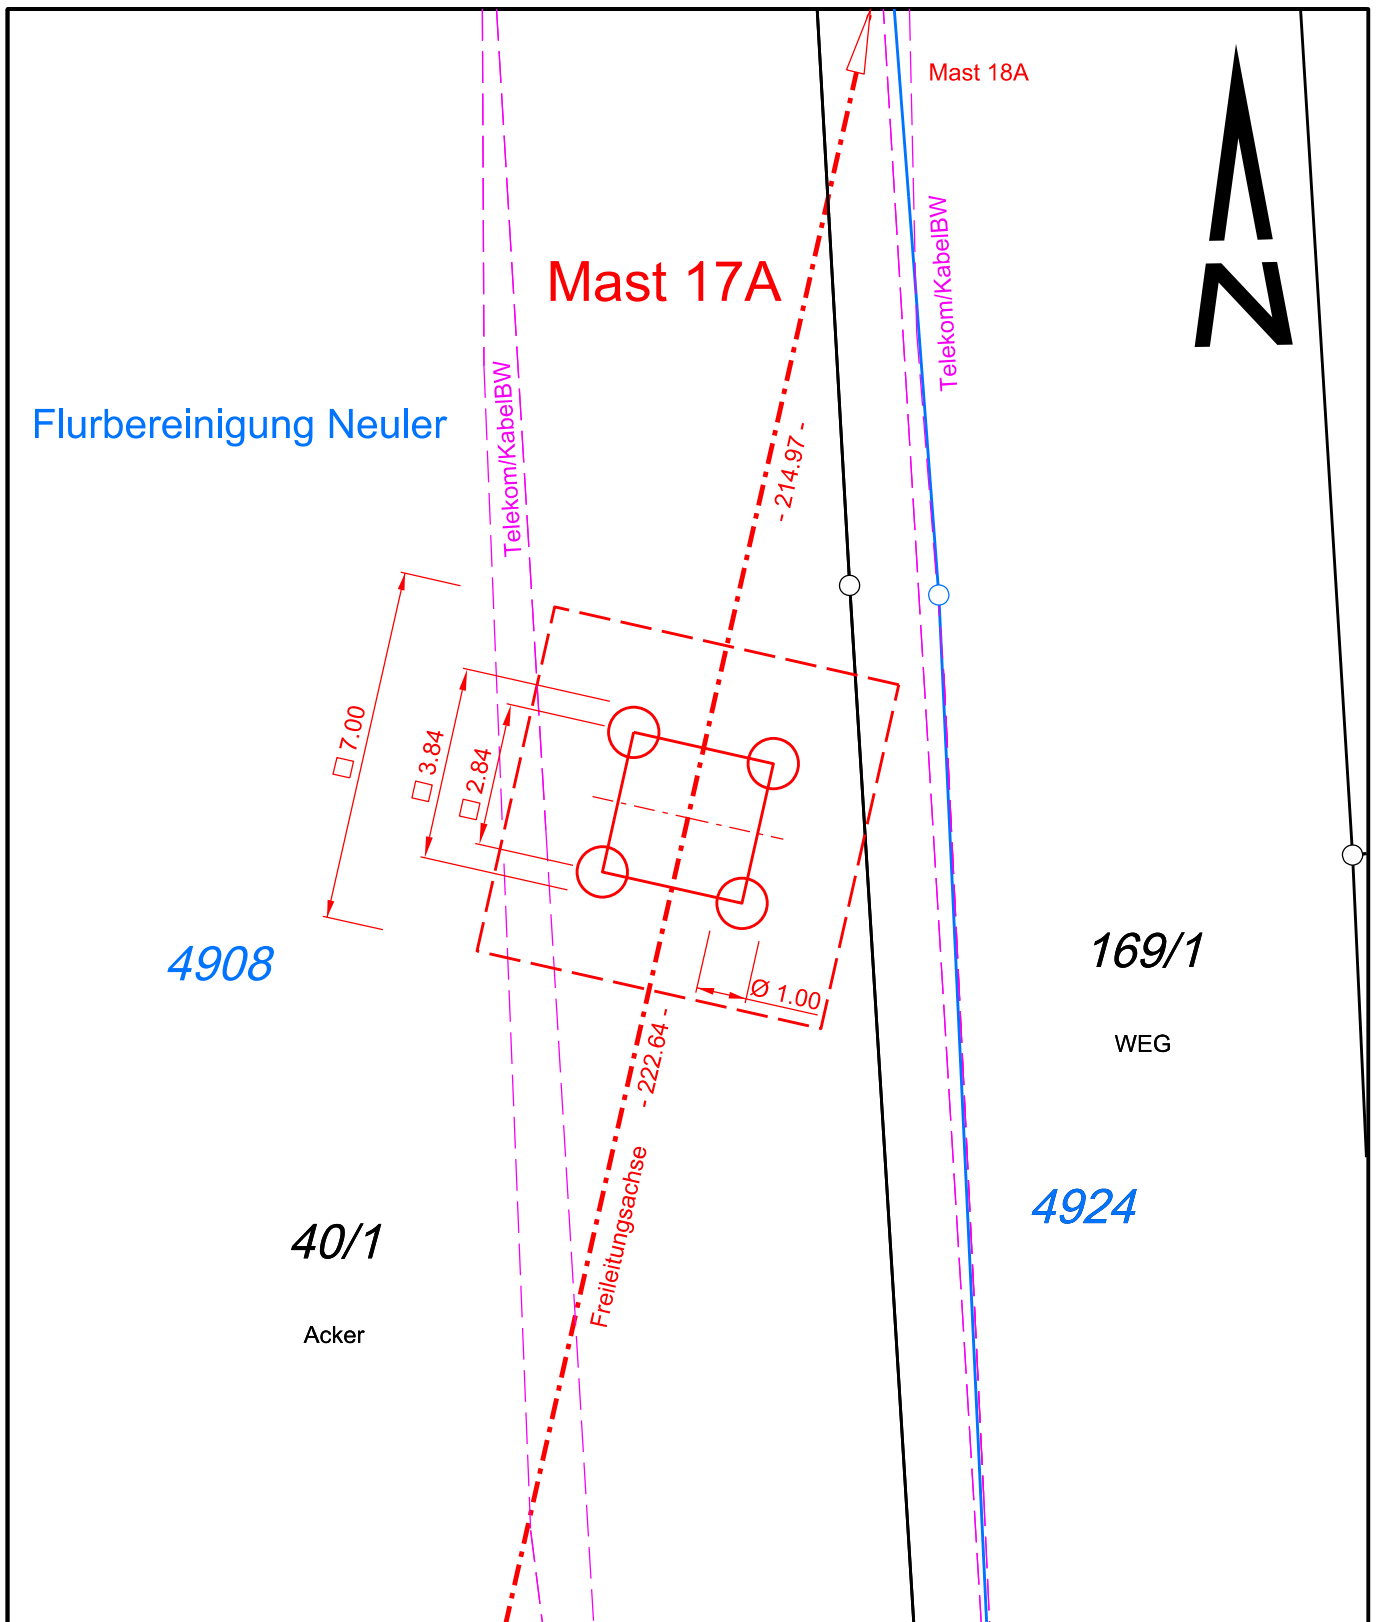

## Maststandortskizze



gezeichnet	11.10.2017	Jaber
geprüft	11.10.2017	Staatz
geändert		

110-kV-Leitung

Goldshöfe - Ellwangen, Anlage 0412

Gemarkung: Neuler / Schwenningen

Gemeinde: Neuler

Landkreis: Ostalbkreis

Gauß-Krüger-Koordinaten (y): 3581548.39

(x): 5422110.69

Maßstab

1 : 150

Typ

TD 20,00

Fundament [m]

3.84 x 3.84

Flurstück


40/1  
4908

m² Mastant. %

15.68 100  
15.68 100

Mast

17A

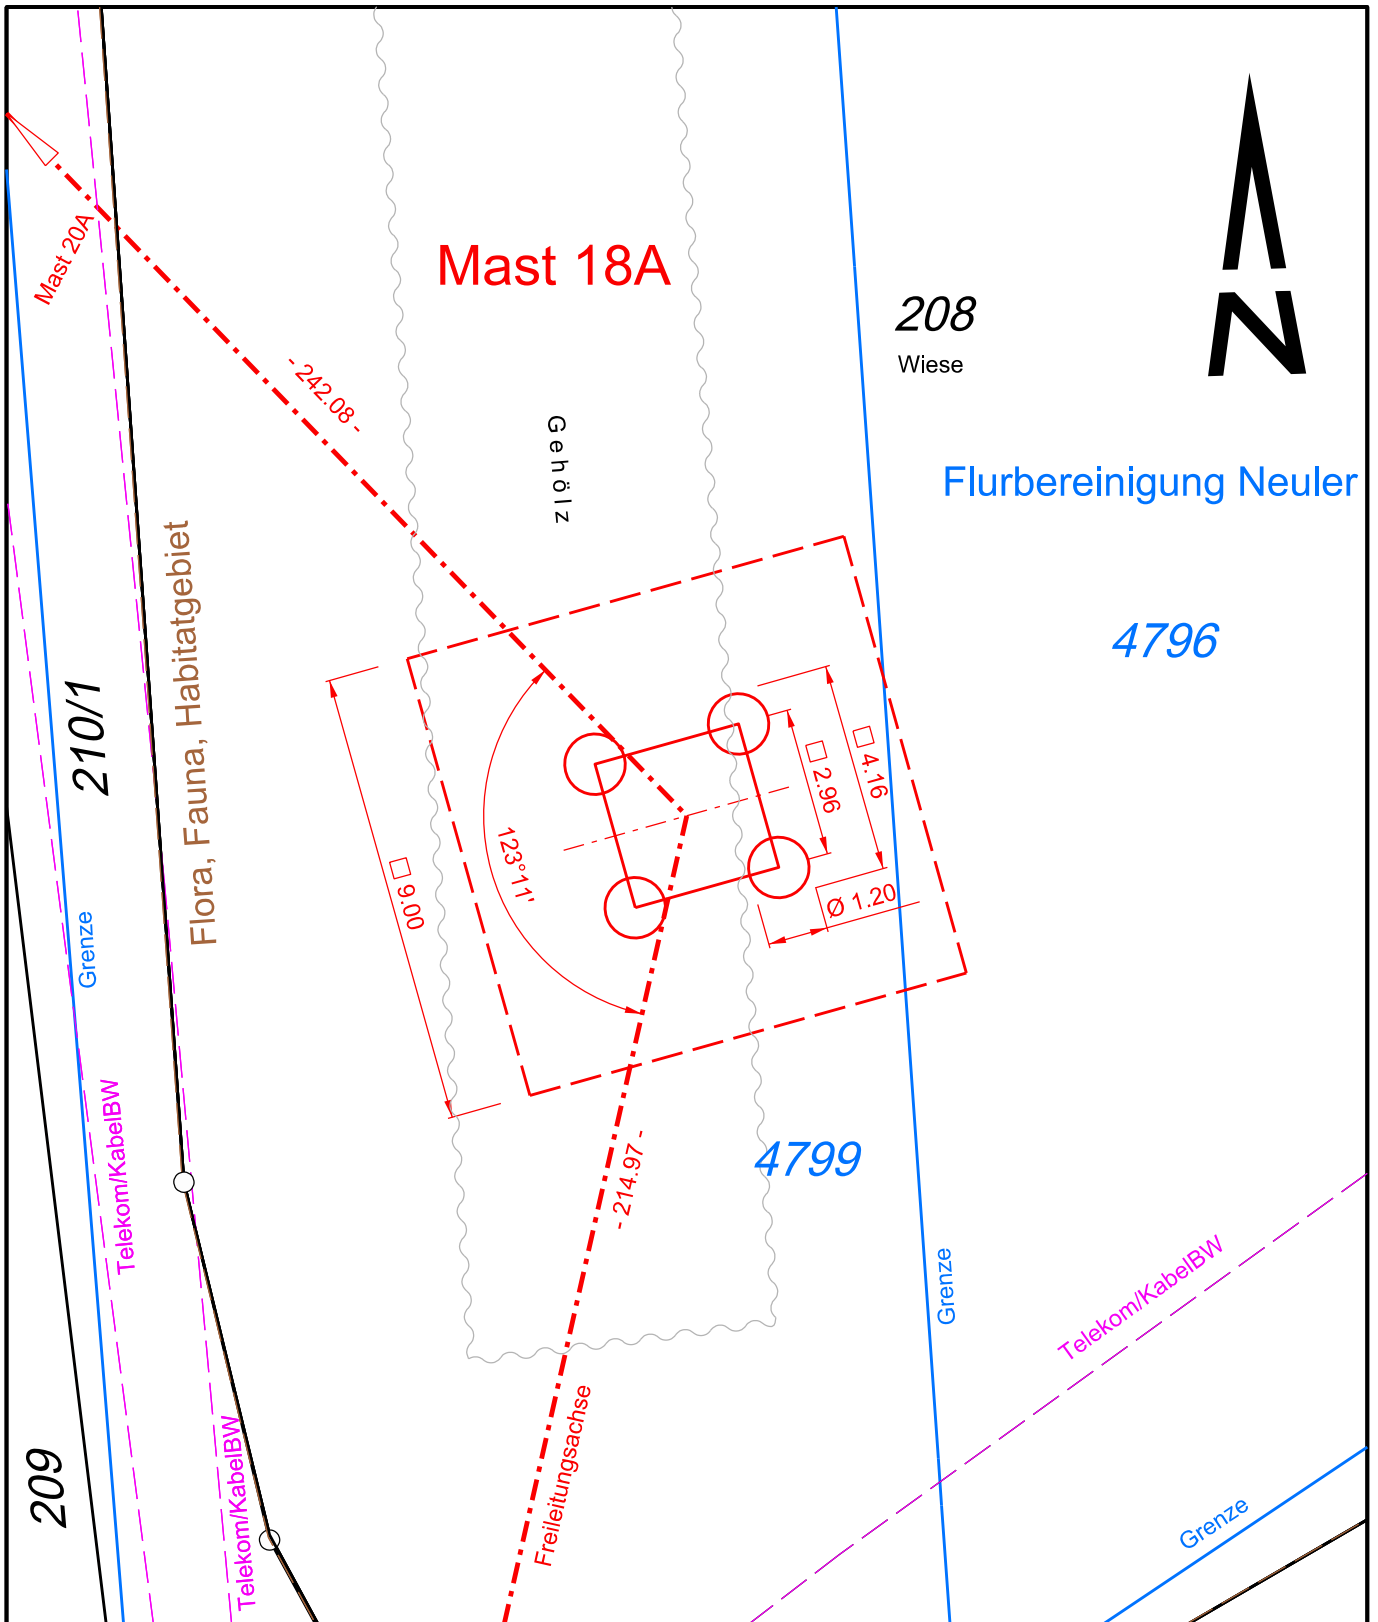

## Maststandortskizze



gezeichnet	11.10.2017	Jaber
geprüft	11.10.2017	Staatz
geändert		

110-kV-Leitung

Goldshöfe - Ellwangen, Anlage 0412

Gemarkung: Neuler / Schwenningen

Gemeinde: Neuler


Landkreis: Ostalbkreis

Gauß-Krüger-Koordinaten (y): 3581595.78  
(x): 5422320.37

Maßstab	Typ	Fundament [m]	Flurstück	m² Mastant. %		Mast
1 : 150	WAD3 24,00	4.16 x 4.16	208 4799	17.31 17.31	100 100	18A





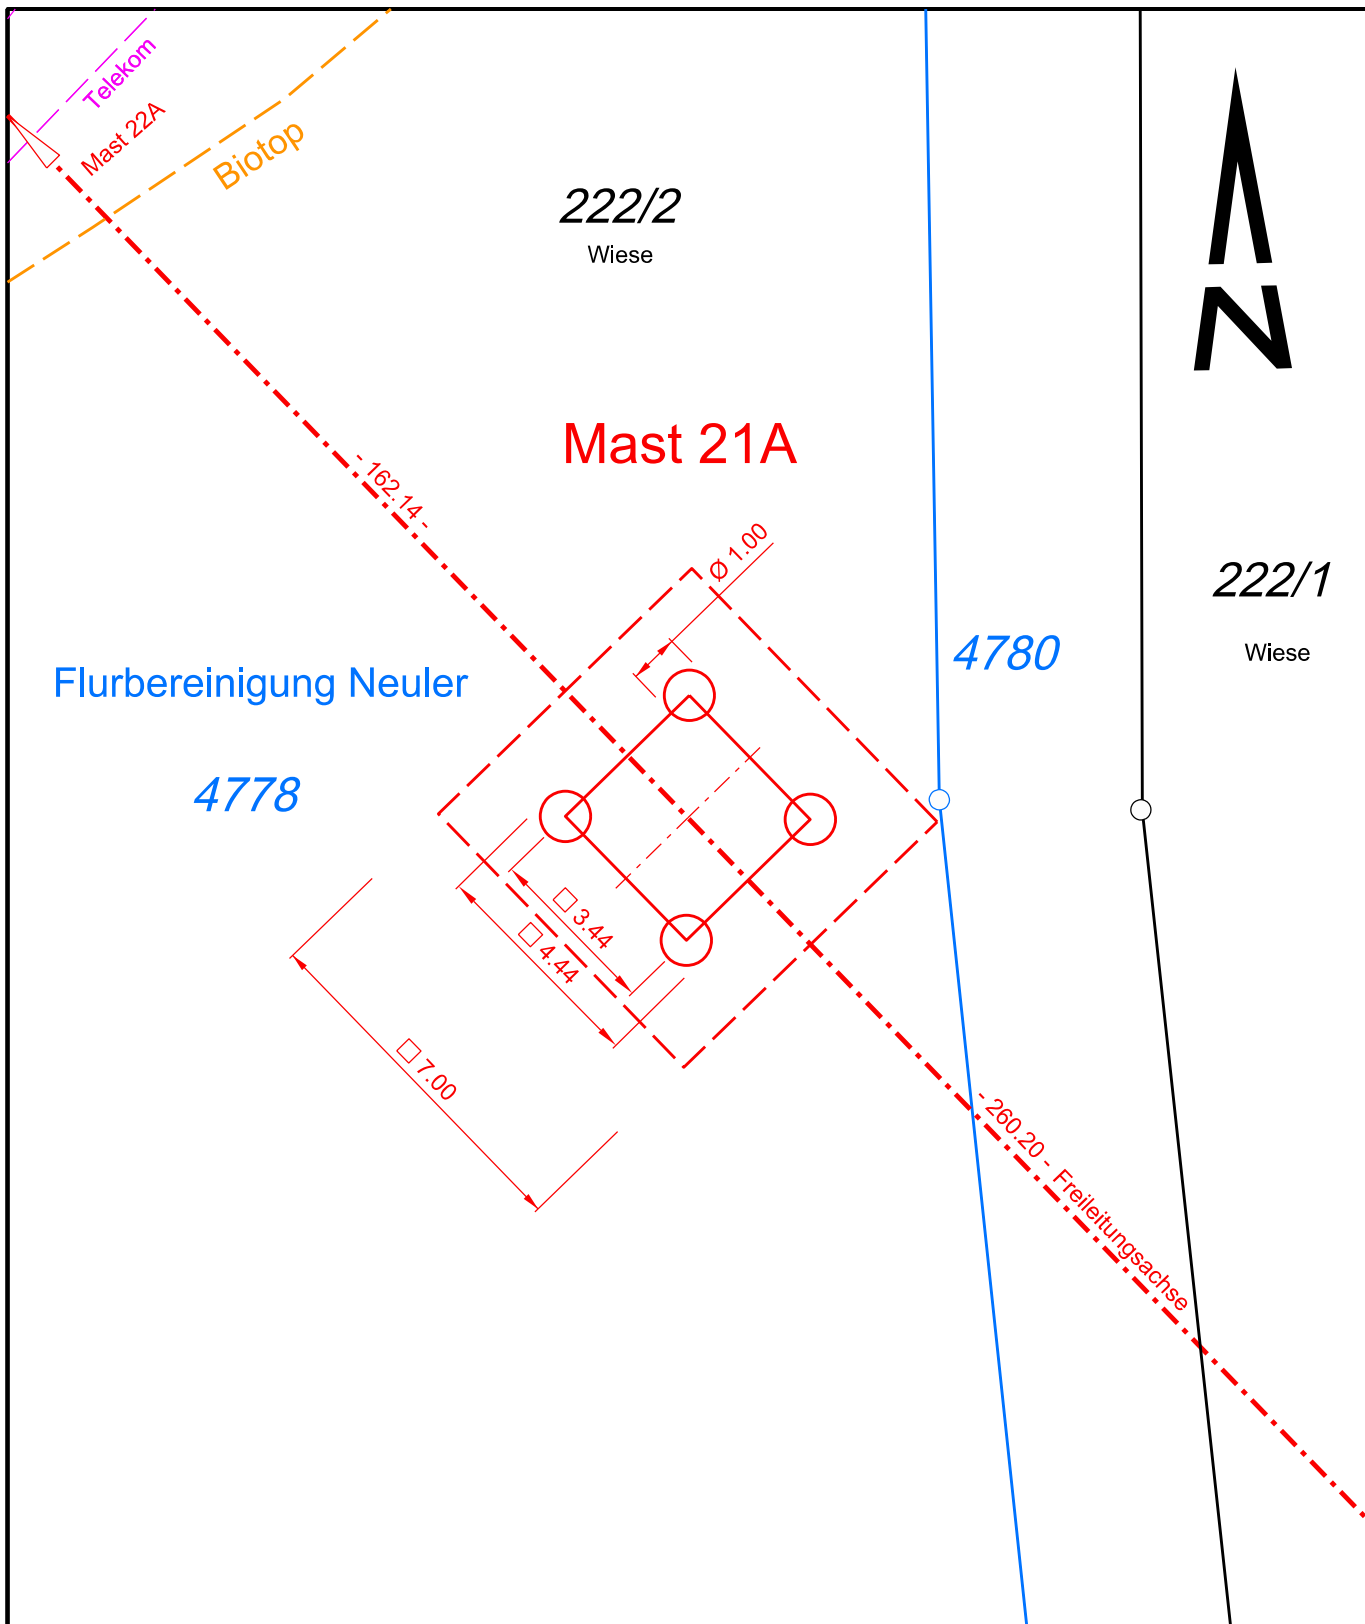

## Maststandortskizze



gezeichnet	11.10.2017	Jaber
geprüft	11.10.2017	Staatz
geändert		

110-kV-Leitung

Goldshöfe - Ellwangen, Anlage 0412

Gemarkung: Neuler / Schwenningen

Gemeinde: Neuler

Landkreis: Ostalbkreis

Gauß-Krüger-Koordinaten (y): 3581246.31  
(x): 5422681.14

Maßstab

1 : 150

Typ

TD 30,00

Fundament [m]

4.44 x 4.44

Flurstück


222/2  
4778

m² Mastant. %

19.72 | 100  
100

Mast

21A

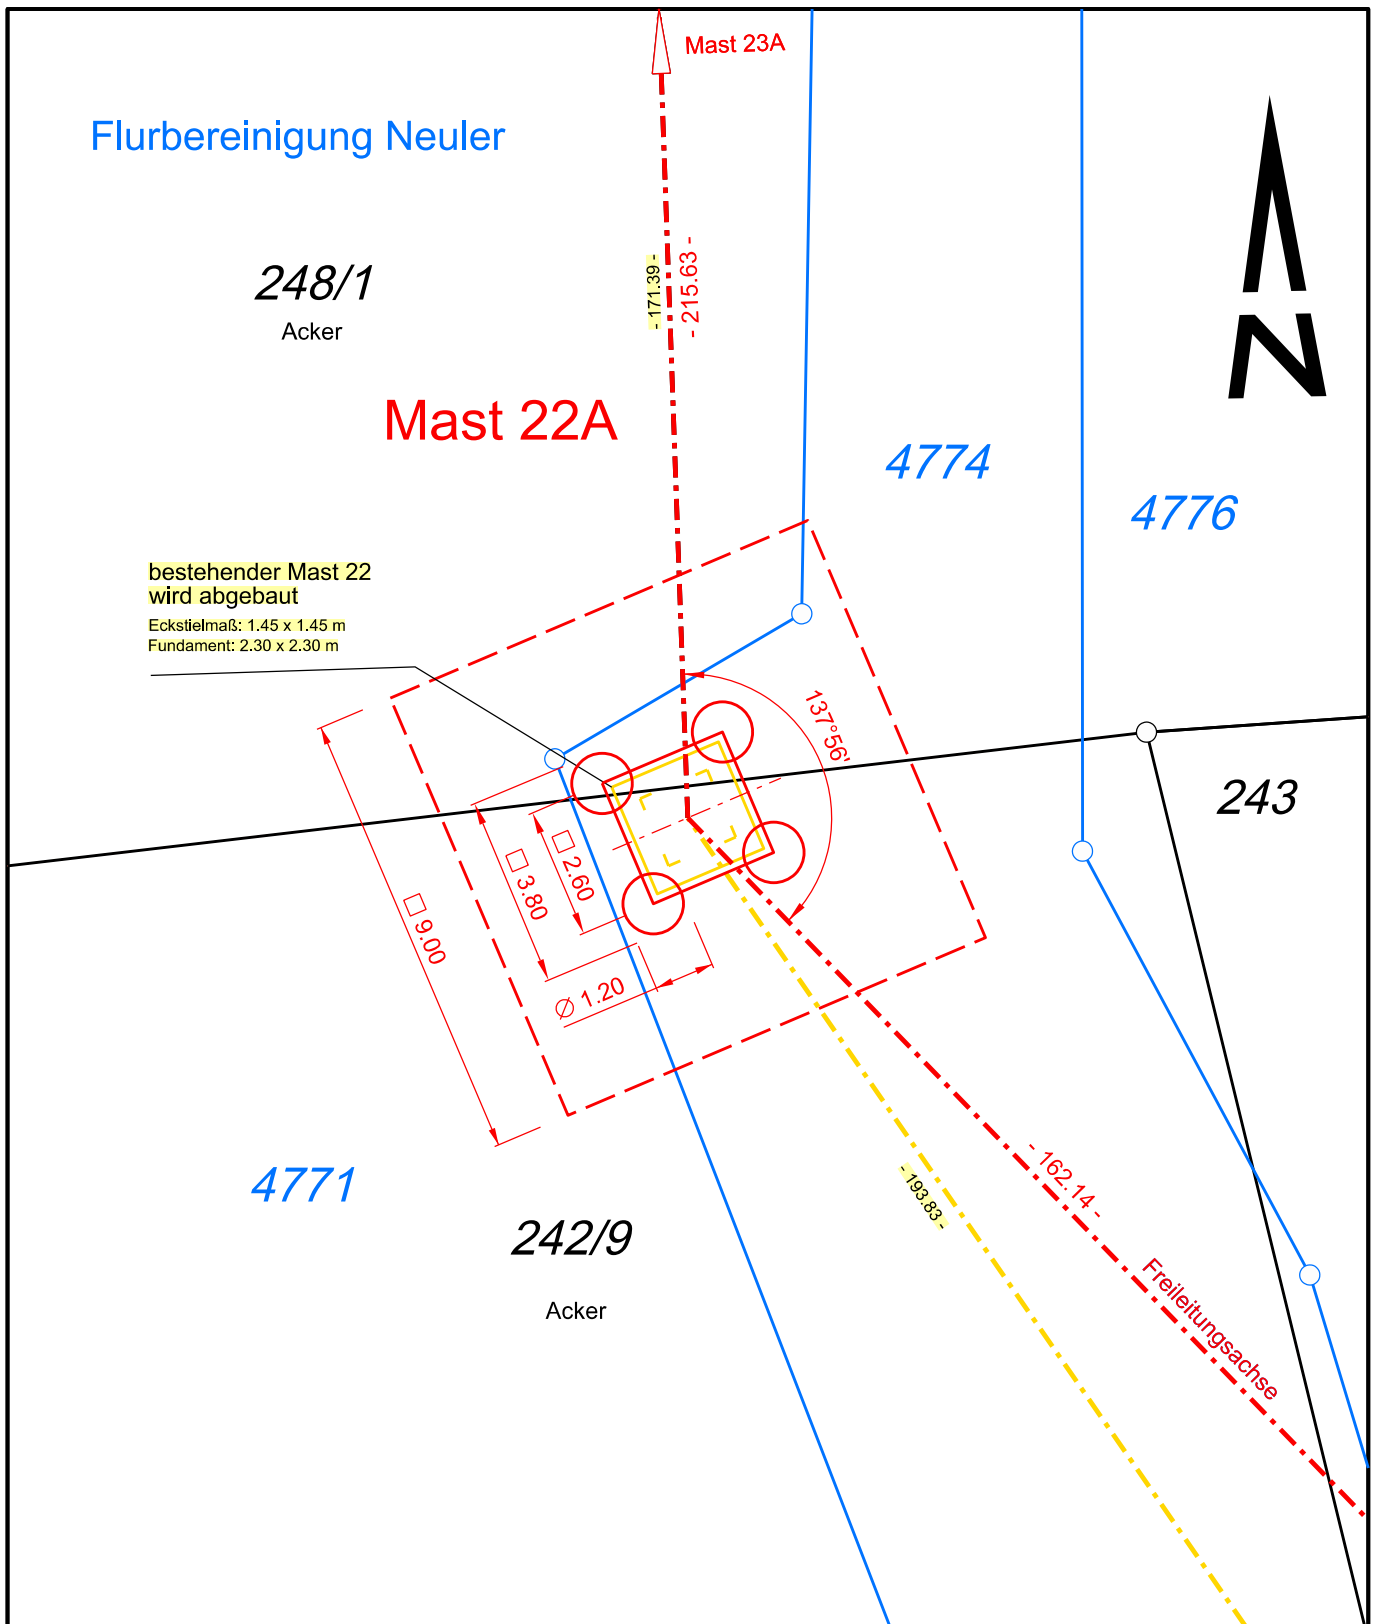

## Maststandortskizze



gezeichnet	11.10.2017	Jaber
geprüft	11.10.2017	Staat
geändert		

110-kV-Leitung  
Goldshöfe - Ellwangen, Anlage 0412

Gemarkung: Neuler / Schwenningen  
Gemeinde: Neuler  
Landkreis: Ostalbkreis

Gauß-Krüger-Koordinaten (y): 3581133.50  
(x): 5422797.60

Maßstab	Typ	Fundament [m]	Flurstück	m² Mastant. %		Mast
1 : 150	WAD3 18,00	3.80 x 3.80	248/1 242/9 4774	4.77 9.67 14.44	33 67 100	22A



Wasserschutzgebiet

Zone III


Mast 25A

Mast 23A

-206.55 -  
-339.33 -

297

Unland

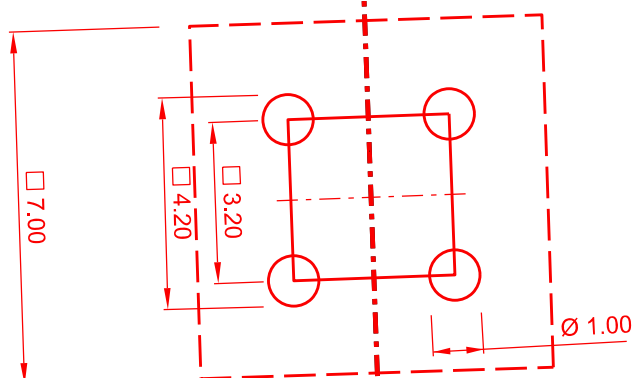

Grenze

Grenze

Weg (Schotter)

4768

Grenze

245/4

Acker

Flurbereinigung Neuler

4769

Freileitungssachse



gezeichnet	11.10.2017	Jaber
geprüft	11.10.2017	Staatz
geändert		

Gemarkung: Neuler / Schwenningen

Gemeinde: Neuler

Landkreis: Ostalbkreis

## Maststandortskizze

110-kV-Leitung

Goldshöfe - Ellwangen, Anlage 0412

Gauß-Krüger-Koordinaten (y): 3581125.86  
(x): 5423013.77

Maßstab

1 : 150

Typ

TD 26,00

Fundament [m]

4.20 x 4.20

Flurstück

297


m² Mastant. %

17.64

100

Mast

23A

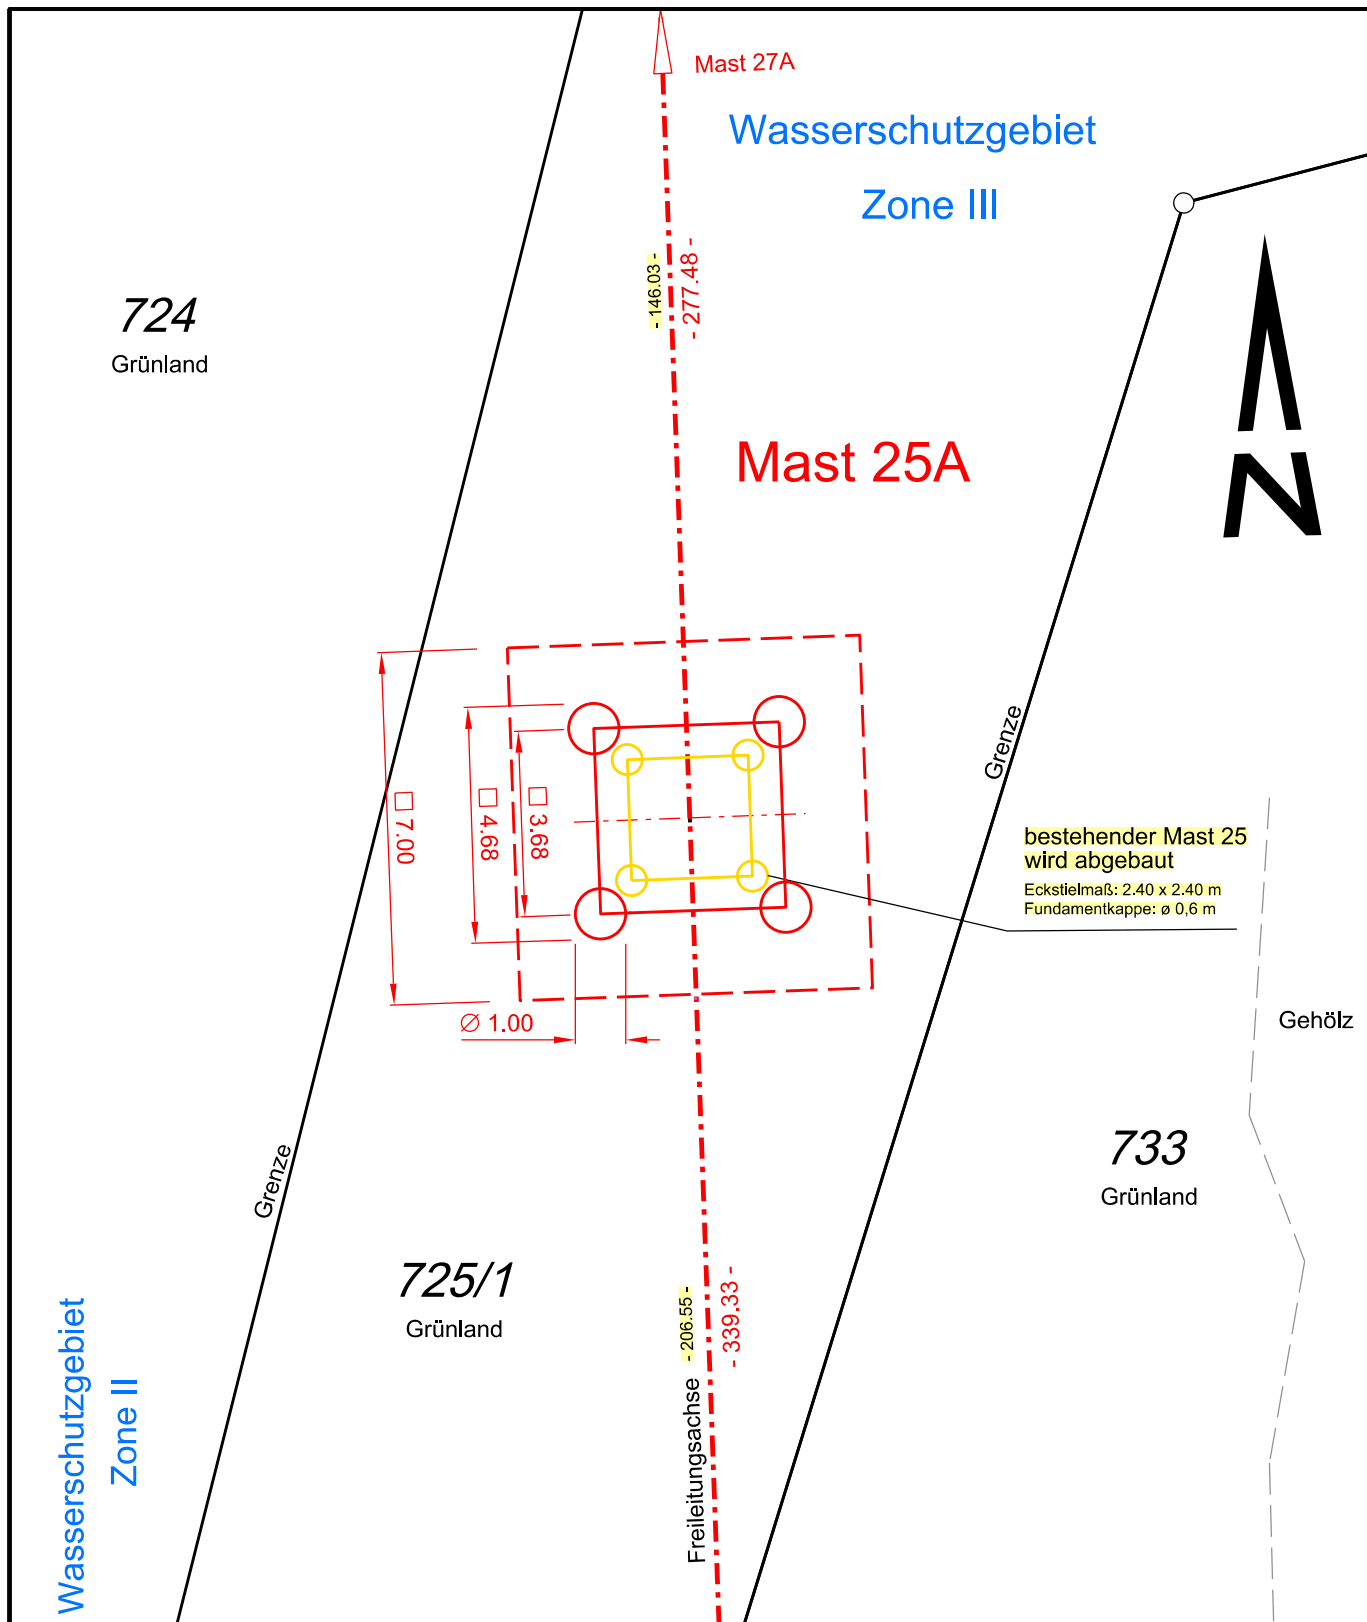

## Maststandortskizze



gezeichnet	11.10.2017	Jaber
geprüft	11.10.2017	Staatz
geändert		

110-kV-Leitung

Goldshöfe - Ellwangen, Anlage 0412

Gemarkung: Schrezheim

Gemeinde: Ellwangen (Jagst)

Landkreis: Ostalbkreis

Gauß-Krüger-Koordinaten (y): 3581113.60  
(x): 5423352.20

Maßstab

1 : 150

Typ

TD 34,00

Fundament [m]

4.68 x 4.68

Flurstück

725/1


m² Mastant. %

21.90

100

Mast

**25A**

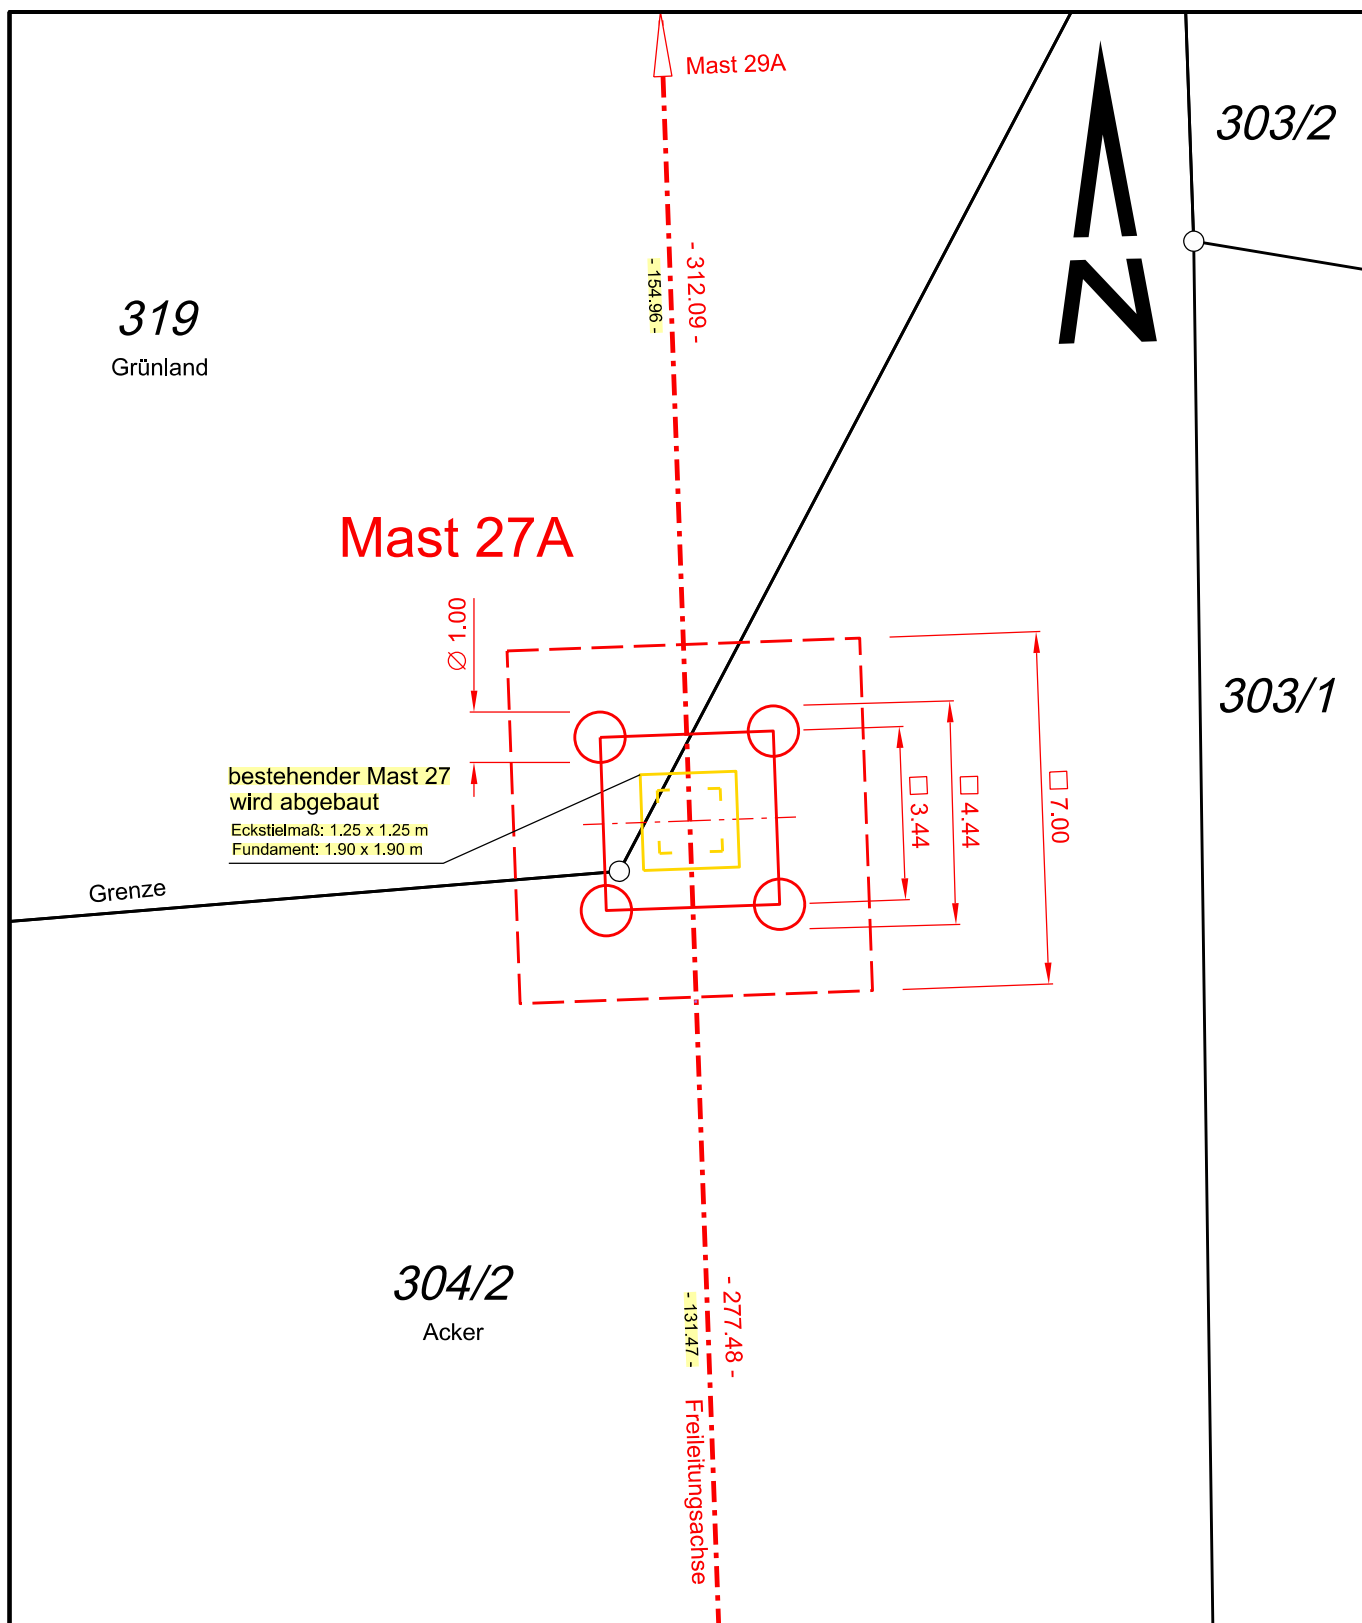

## Maststandortskizze



gezeichnet	21.11.2017	Jaber
geprüft	21.11.2017	Staatz
geändert		

110-kV-Leitung

Goldshöfe - Ellwangen, Anlage 0412

Gemarkung: Schrezheim

Gemeinde: Ellwangen (Jagst)

Landkreis: Ostalbkreis

Gauß-Krüger-Koordinaten (y): 3581103.60  
 (x): 5423629.50

Maßstab

1 : 150

Typ

TD 30,00

Fundament [m]

4.44 x 4.44

Flurstück


319  
304/2

m² Mastant. %

5.38 27  
14.33 73

Mast

**27A**

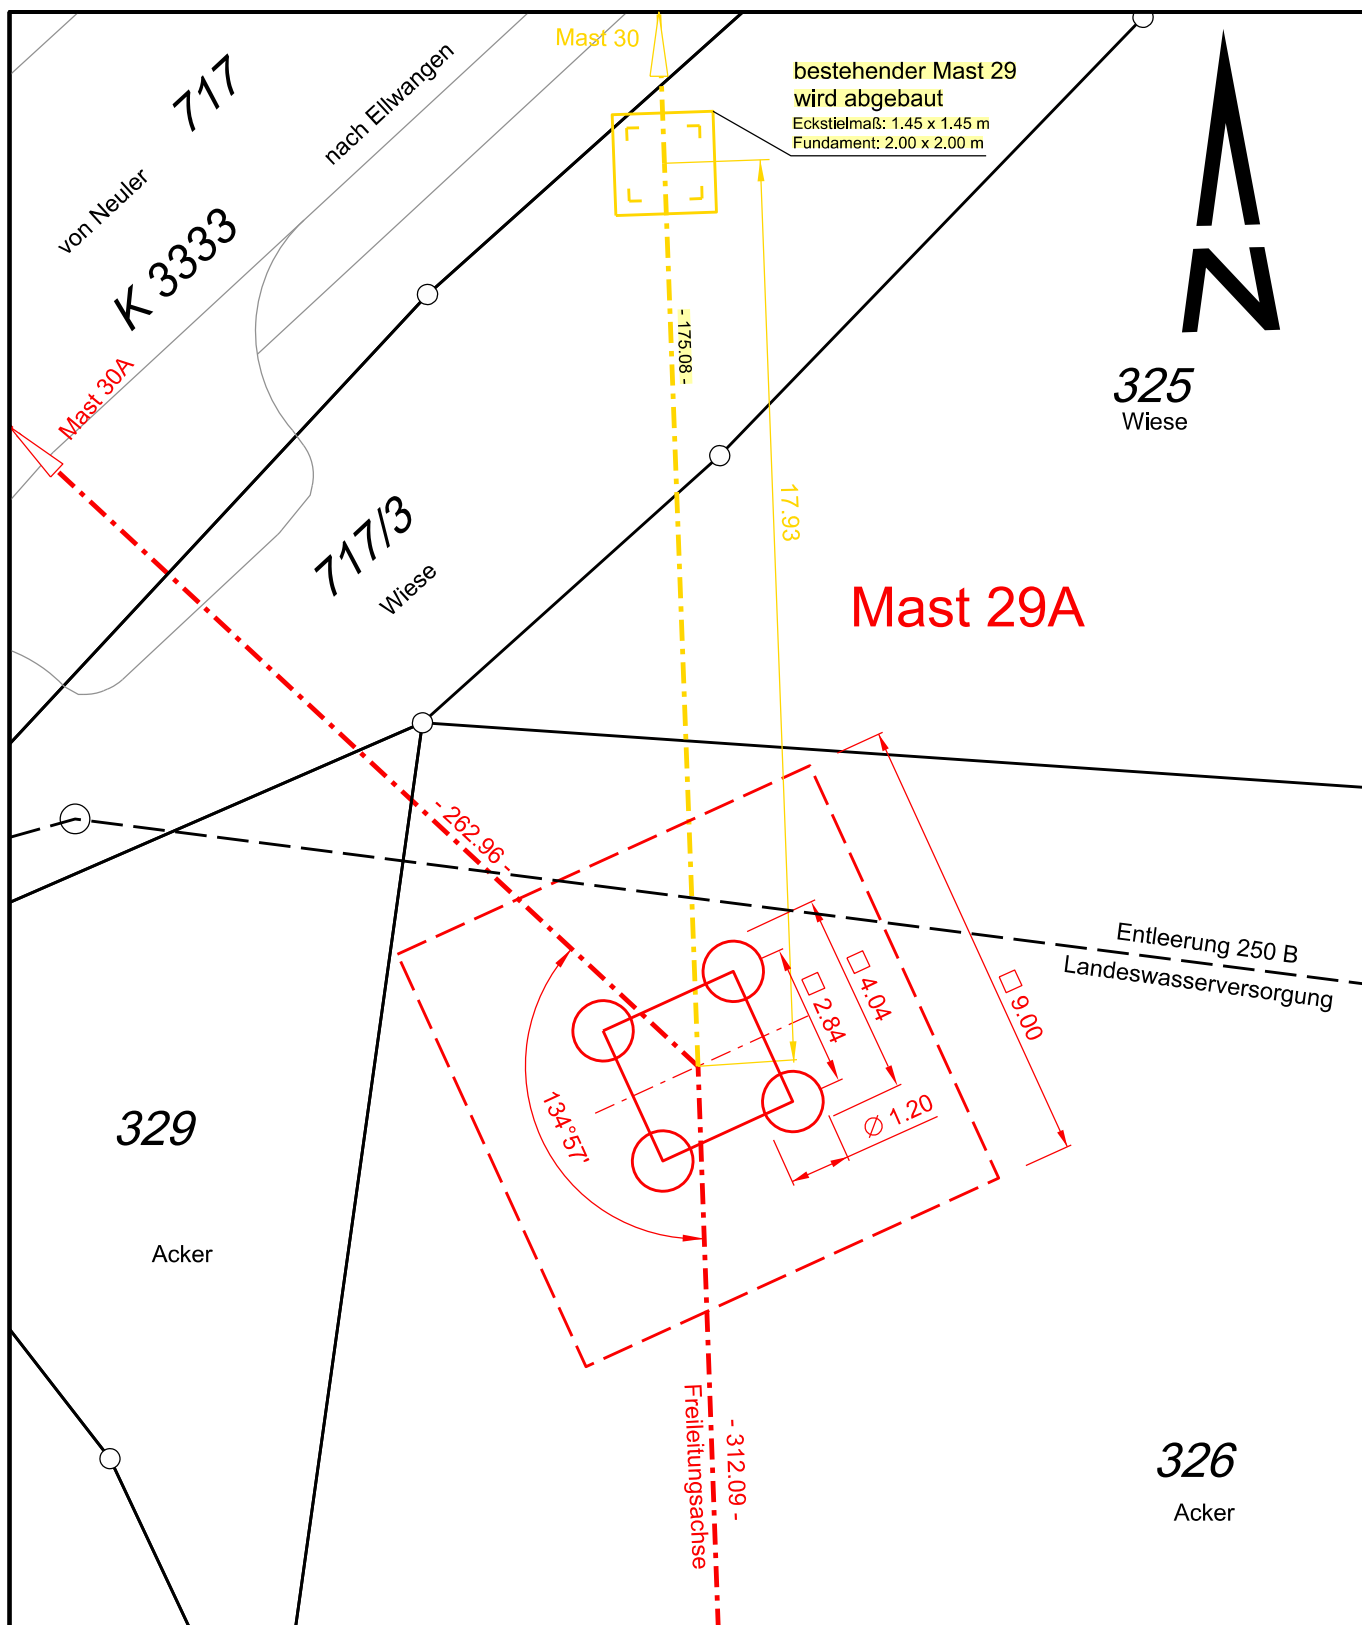

## Maststandortskizze

110-kV-Leitung

Goldshöfe - Ellwangen, Anlage 0412

Gauß-Krüger-Koordinaten (y): 3581092.37  
(x): 5423941.39

Gemarkung: Schrezheim

Gemeinde: Ellwangen (Jagst)

Landkreis: Ostalbkreis

Maßstab

1 : 150

Typ

WAD3 22,00

Fundament [m]

4.04 x 4.04

Flurstück

326


m² Mastant. %

16.32

100

Mast

**29A**

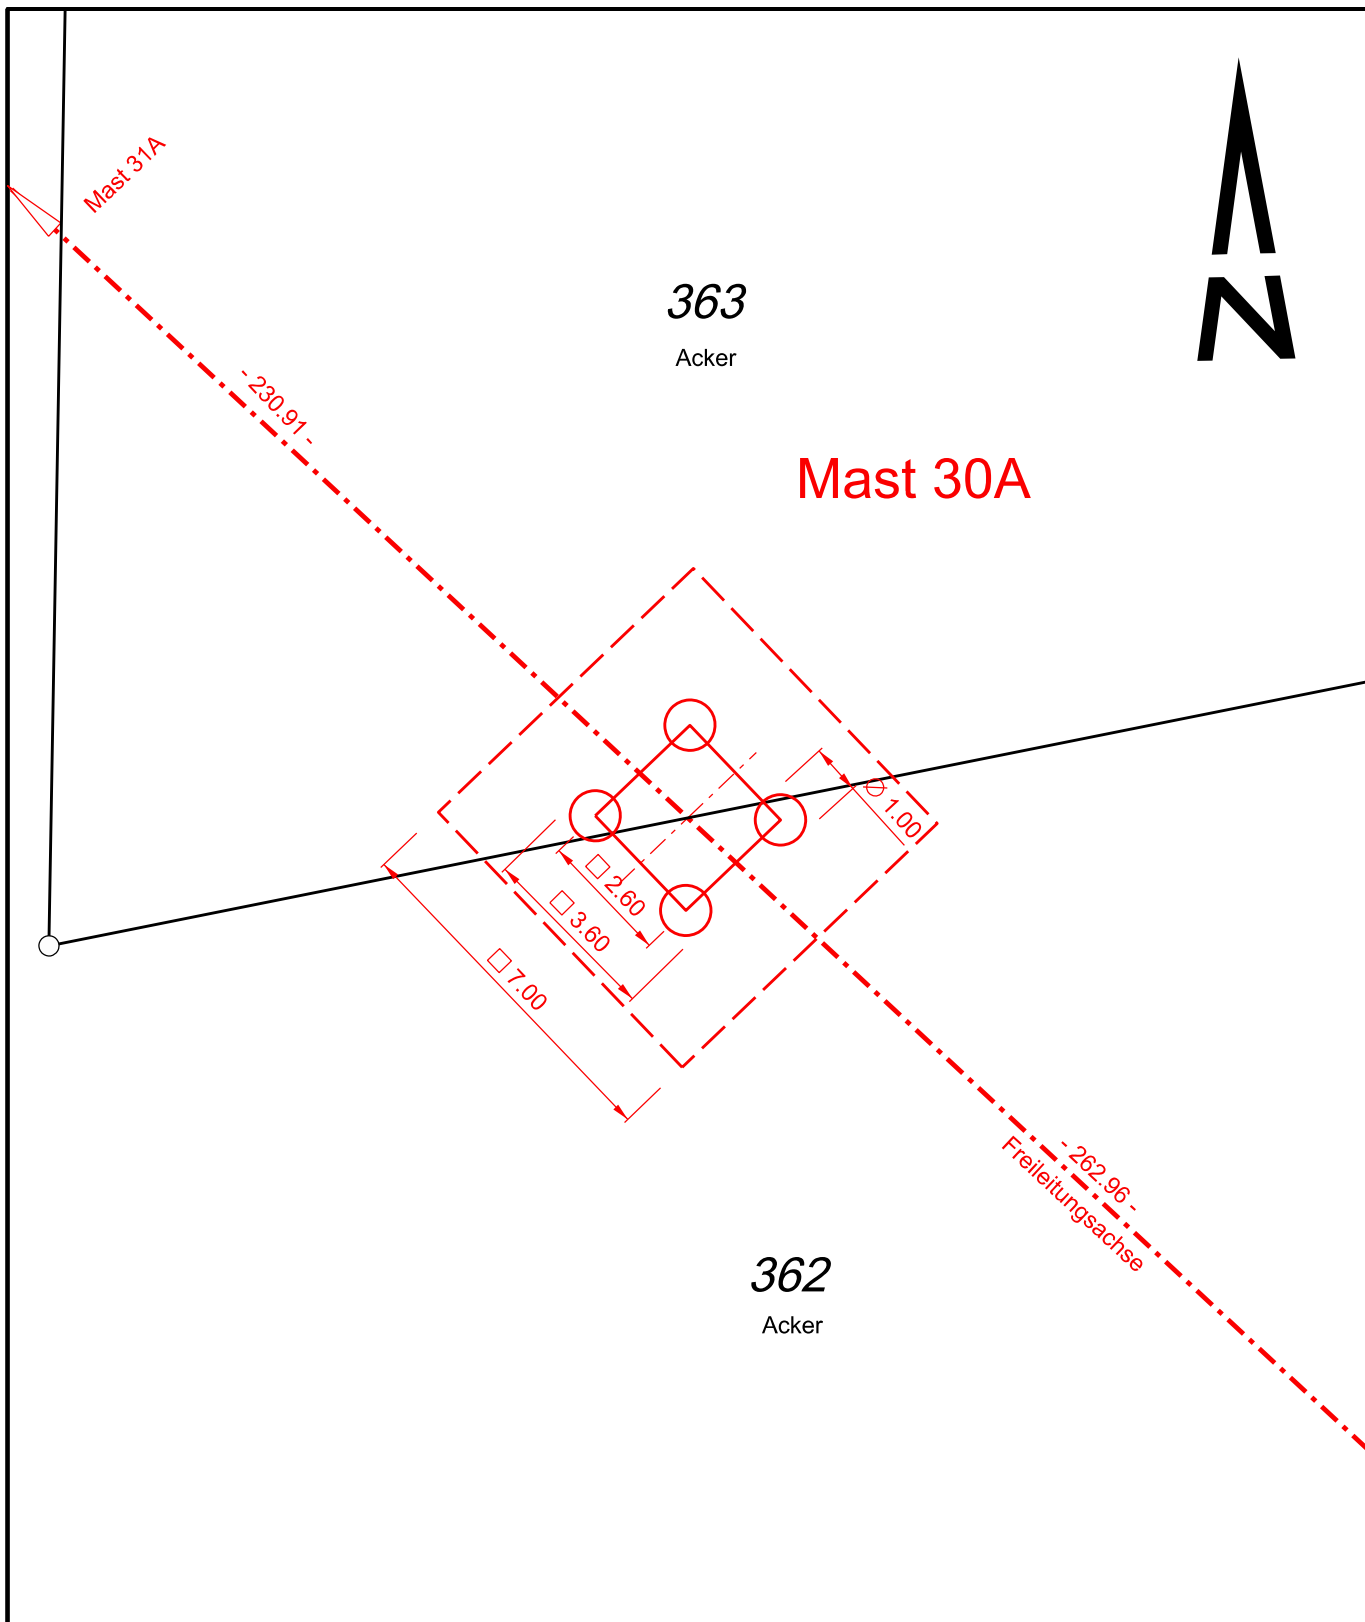

## Maststandortskizze



gezeichnet	21.11.2017	Jaber
geprüft	21.11.2017	Staatz
geändert		

110-kV-Leitung

Goldshöfe - Ellwangen, Anlage 0412

Gemarkung: Schrezheim

Gemeinde: Ellwangen (Jagst)

Landkreis: Ostalbkreis

Gauß-Krüger-Koordinaten (y): 3580899.73  
(x): 5424120.37

Maßstab

1 : 150

Typ

TD 16,00

Fundament [m]

3.60 x 3.60

Flurstück


363  
362

m² Mastant. %

6.48 50  
6.48 50

Mast

30A

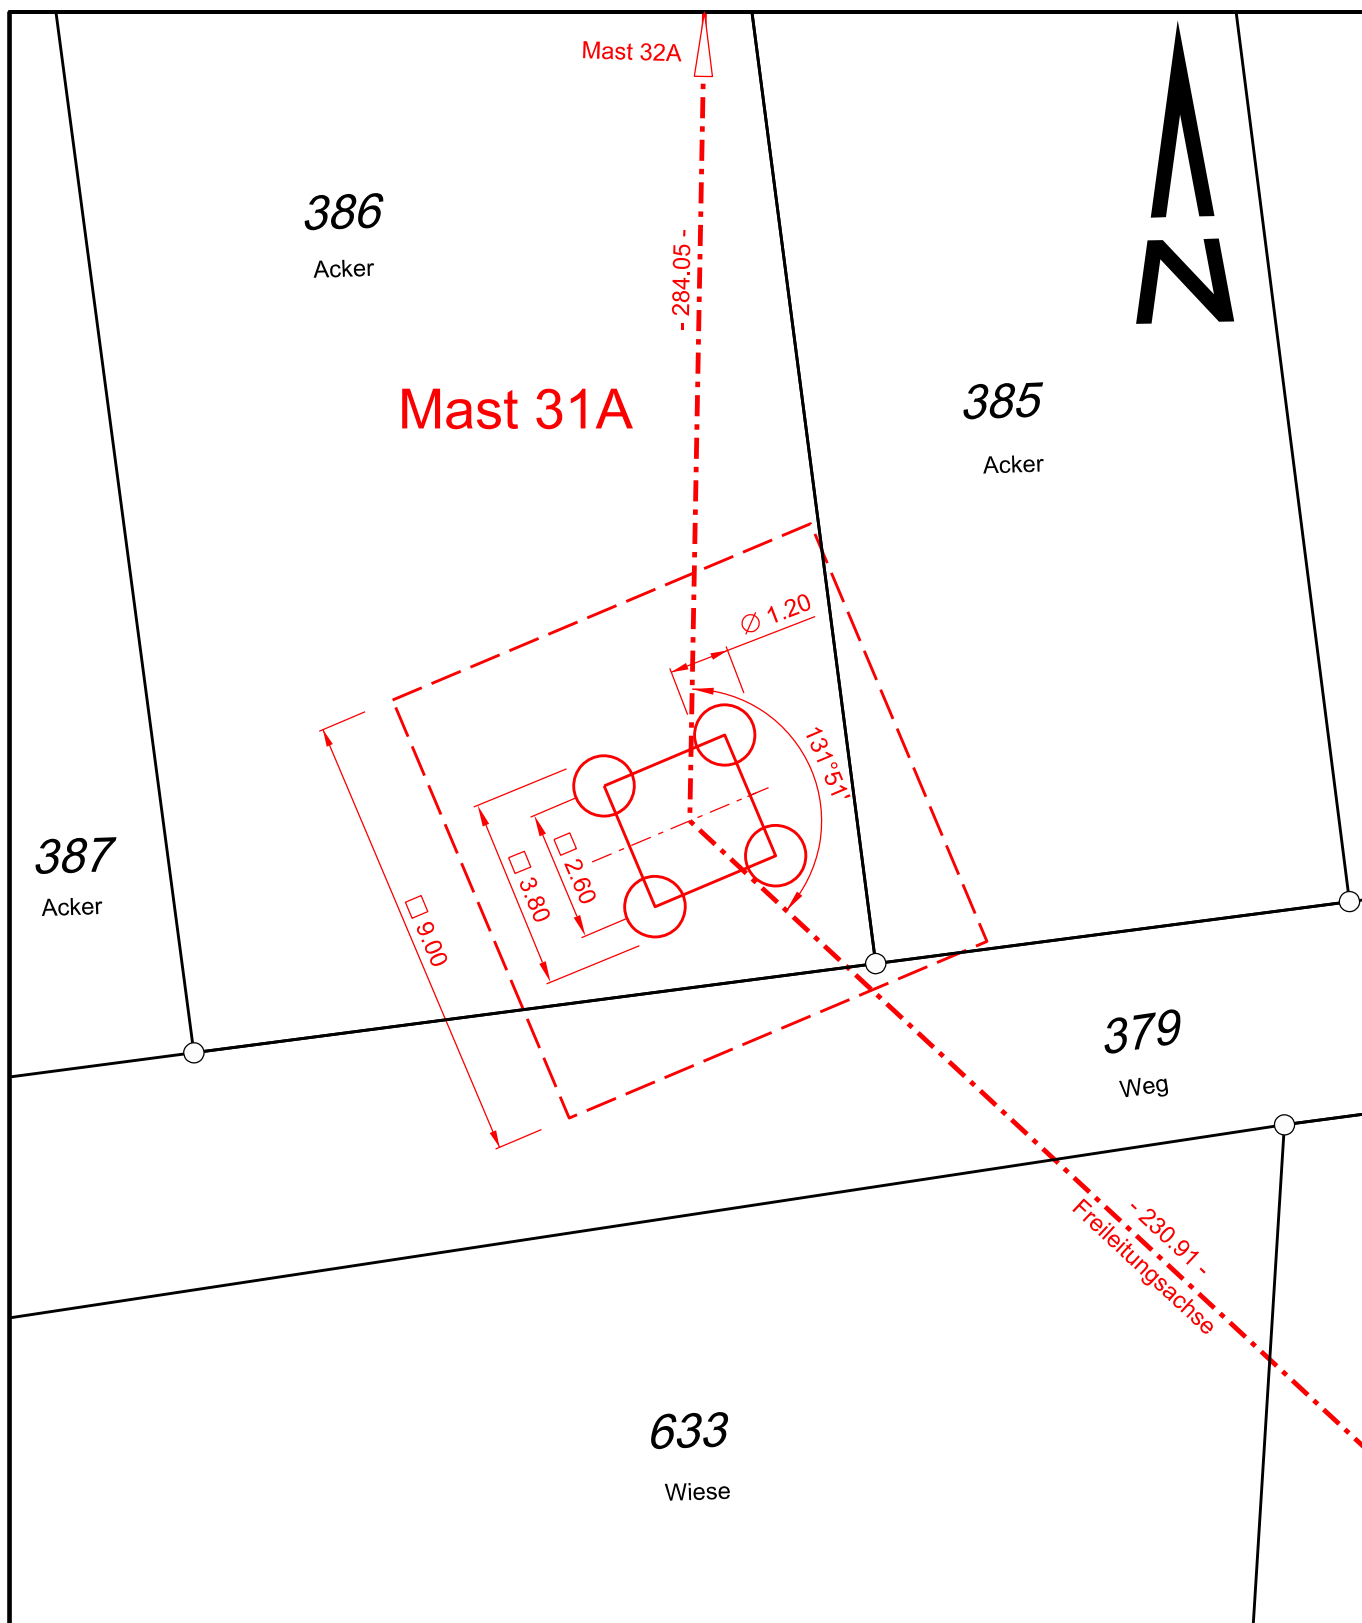

gezeichnet	21.11.2017	Jaber
geprüft	21.11.2017	Staat
geändert		

Gemarkung: Schrezheim  
Gemeinde: Ellwangen (Jagst)  
Landkreis: Ostalbkreis

## Maststandortskizze

110-kV-Leitung  
Goldshöfe - Ellwangen, Anlage 0412

Gauß-Krüger-Koordinaten (y): 3580730.56  
(x): 5424277.54

Maßstab  
1 : 150

Typ  
WAD3 18,00


Fundament [m]  
3.80 x 3.80

Flurstück  
386

m² Mastant. %  
14.44 | 100

Mast  
**31A**



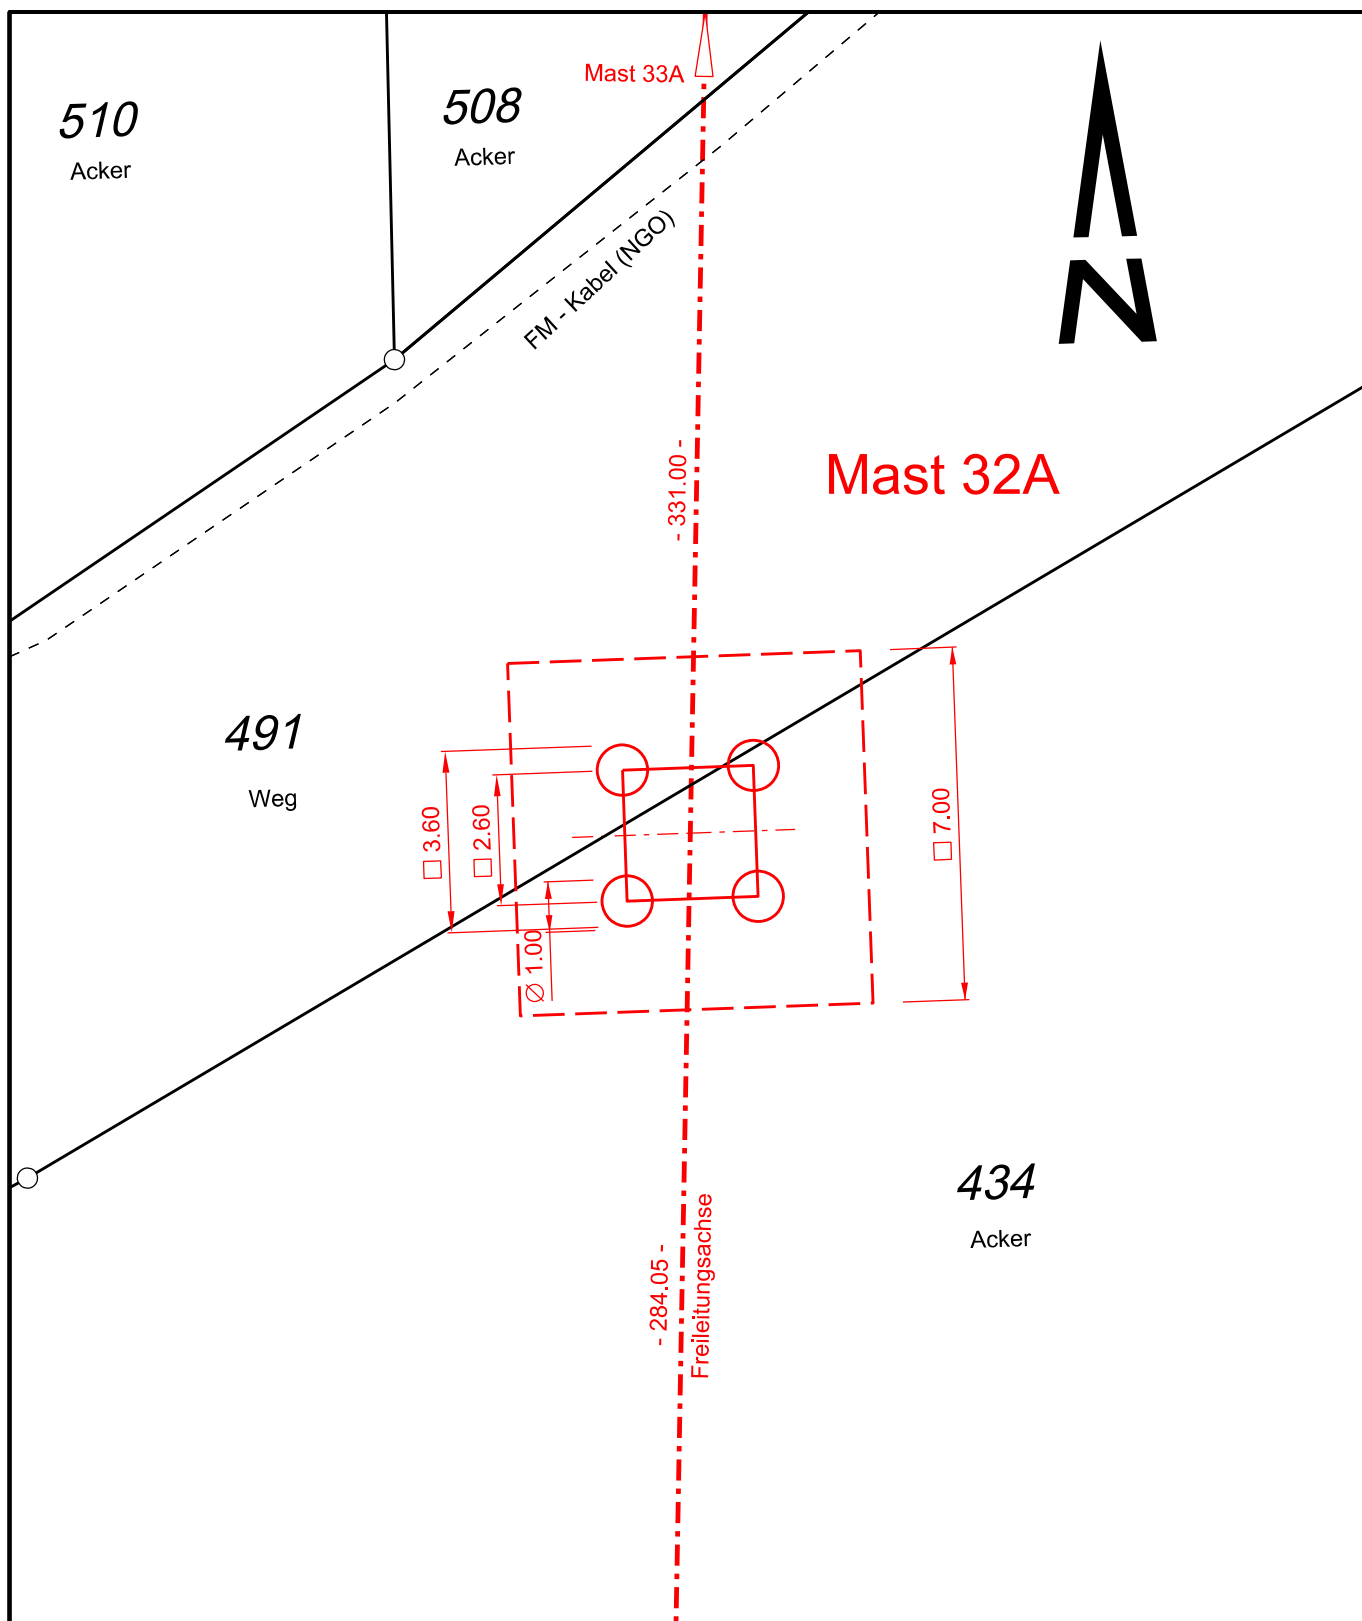

gezeichnet	21.11.2017	Jaber
geprüft	21.11.2017	Staatz
geändert		

Gemarkung: Schrezheim  
Gemeinde: Ellwangen (Jagst)  
Landkreis: Ostalbkreis

## Maststandortskizze

110-kV-Leitung  
Goldshöfe - Ellwangen, Anlage 0412

Gauß-Krüger-Koordinaten (y): 3580735.72  
(x): 5424561.54

Maßstab  
1 : 150

Typ  
TD 16,00

Fundament [m]  
3.60 x 3.60

Flurstück  
491  
434

m² Mastant. %  
3.24 25  
9.72 75

Mast  
**32A**



1685/1

Acker

**Mast 33A**

Mast 34A

- 250.81 -

Fahrt  
1679

1684/1

Acker

- 331.00 -  
Freileitungssachse



gezeichnet	21.11.2017	Jaber
geprüft	21.11.2017	Staatz
geändert		

Gemarkung: Schrezheim  
Gemeinde: Ellwangen (Jagst)  
Landkreis: Ostalbkreis

## Maststandortskizze

110-kV-Leitung

Goldshöfe - Ellwangen, Anlage 0412

Gauß-Krüger-Koordinaten (y): 3580741.74  
(x): 5424892.49

Maßstab  
1 : 150

Typ  
WAD3 18,00

Fundament [m]  
3.80 x 3.80

Flurstück  
1679  
1684/1


m² Mastant. %	
7.22	50
7.22	50

Mast  
**33A**



## Mast 34A

1685/2  
Wiese

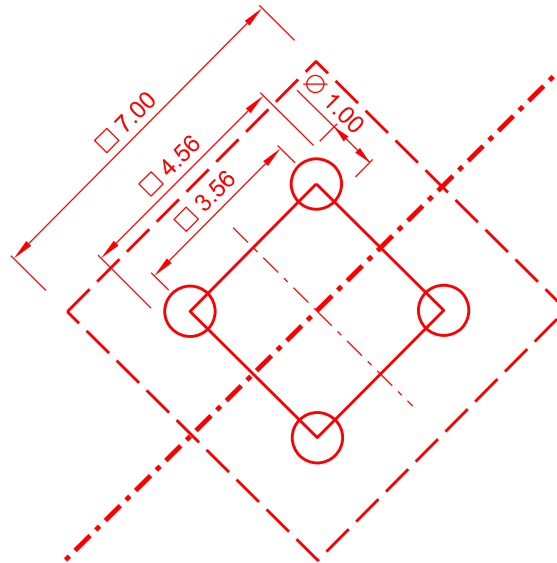

Landschaftsschutzgebiet



gezeichnet	21.11.2017	Jaber
geprüft	21.11.2017	Staatz
geändert		

Gemarkung: Schrezheim  
Gemeinde: Ellwangen (Jagst)  
Landkreis: Ostalbkreis

## Maststandortskizze

110-kV-Leitung  
Goldshöfe - Ellwangen, Anlage 0412

Gauß-Krüger-Koordinaten (y): 3580919.86  
(x): 5425069.05

Maßstab	Typ	Fundament [m]	Flurstück	m² Mastant. %	Mast
1 : 150	TD 32,00	4.56 x 4.56	1685/2	20.79   100	34A



Mast 35A

Mast 38

1725/1

Wiese

-258.50 -  
Freileitungssachse

-334.47 -

1728

Weg



gezeichnet	21.11.2017	Jaber
geprüft	21.11.2017	Staatz
geändert		

Gemarkung: Schrezheim  
Gemeinde: Ellwangen (Jagst)  
Landkreis: Ostalbkreis

## Maststandortskizze

110-kV-Leitung  
Goldshöfe - Ellwangen, Anlage 0412

Gauß-Krüger-Koordinaten (y): 3581103.46  
(x): 5425251.04

Maßstab  
1 : 150


Typ  
TD 22,00

Fundament [m]  
3.96 x 3.96

Flurstück  
1725/1

m² Mastant. %  
15.68 | 100

Mast  
**35A**

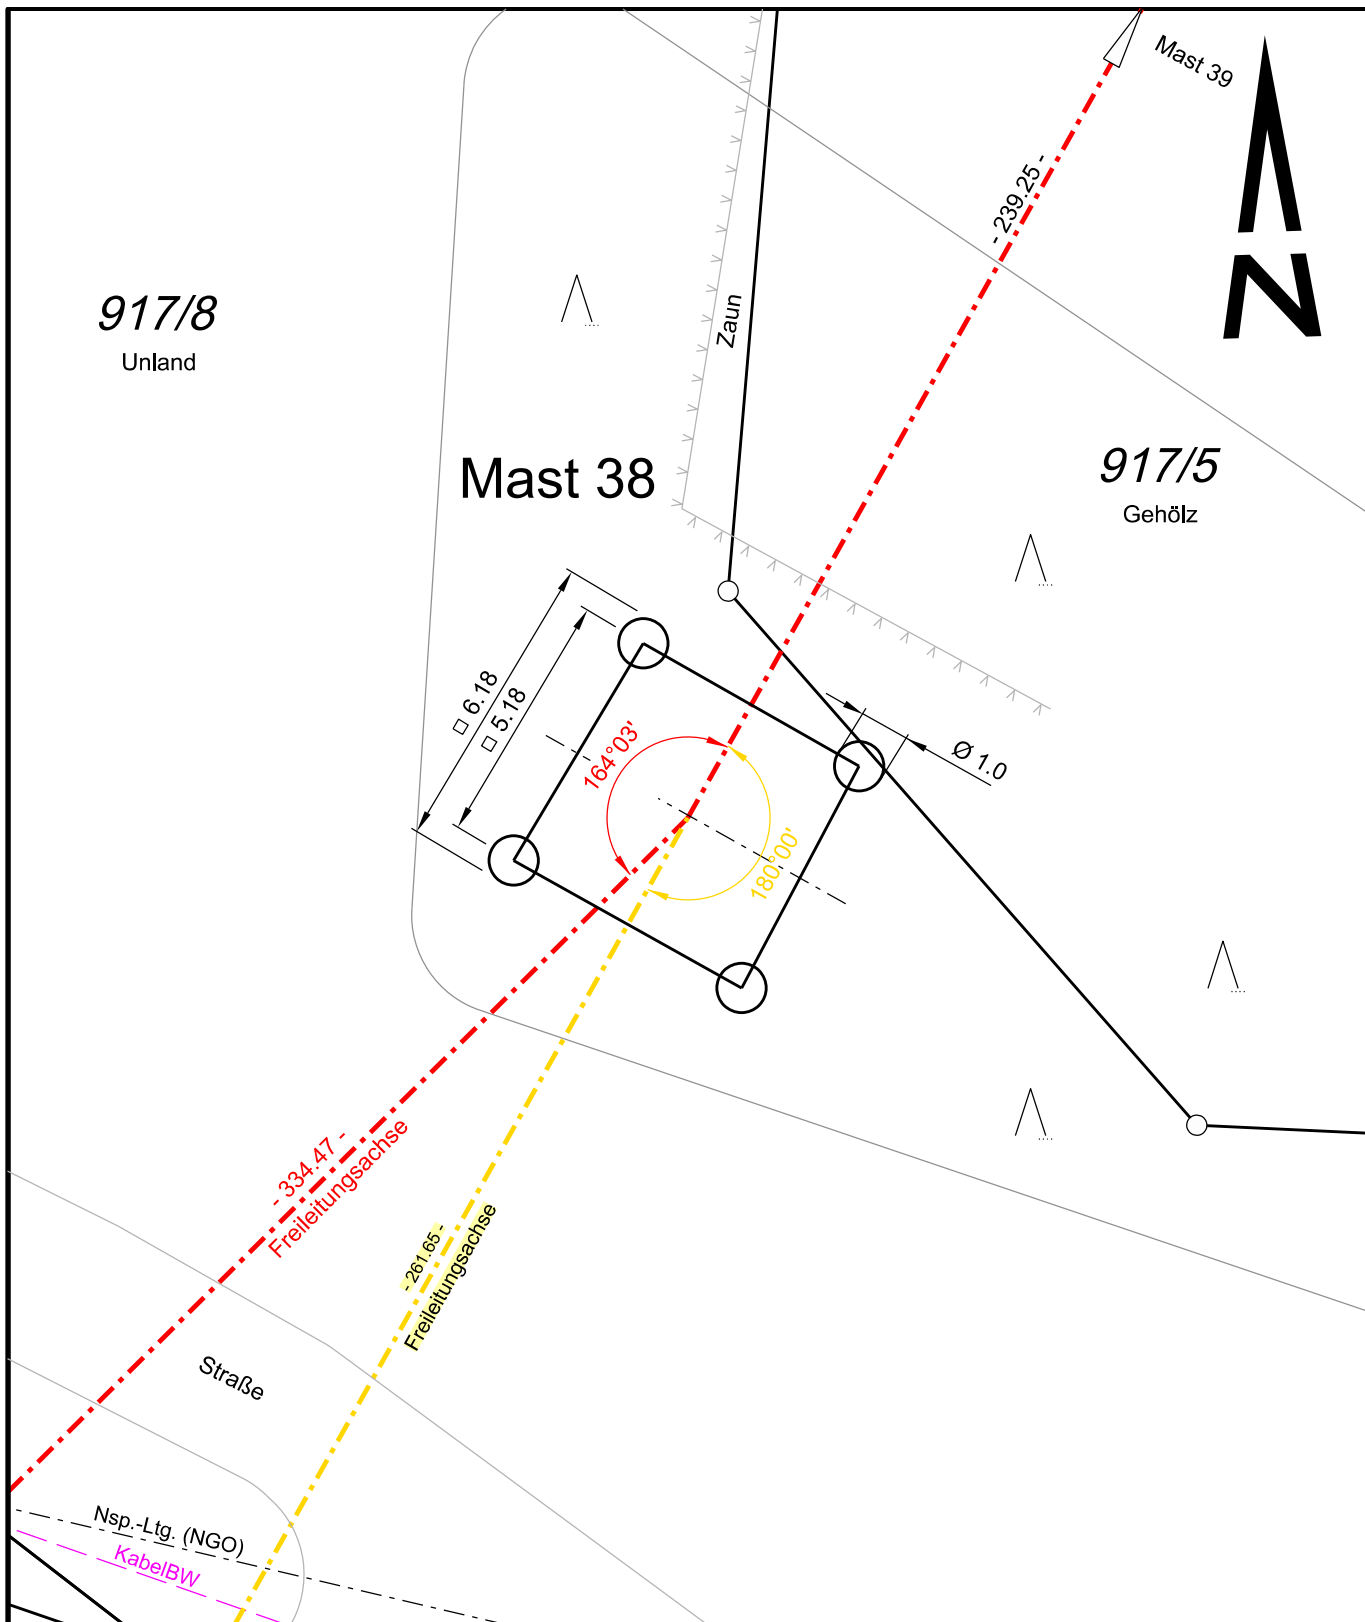

## Maststandortskizze



gezeichnet	21.11.2017	Jaber
geprüft	21.11.2017	Staatz
geändert		

110-kV-Leitung

Goldshöfe - Ellwangen, Anlage 0412

Gemarkung: Ellwangen

Gemeinde: Ellwangen (Jagst)

Landkreis: Ostalbkreis

Gauß-Krüger-Koordinaten (y): 3581341.01  
(x): 5425486.54

Maßstab

1 : 150

Typ

WE 22,80

Fundament [m]

6.18 x 6.18

Flurstück


917/8  
917/5

m<sup>2</sup> Mastant. %

38.12 | 99.8  
0.07 | 0.2

Mast

38

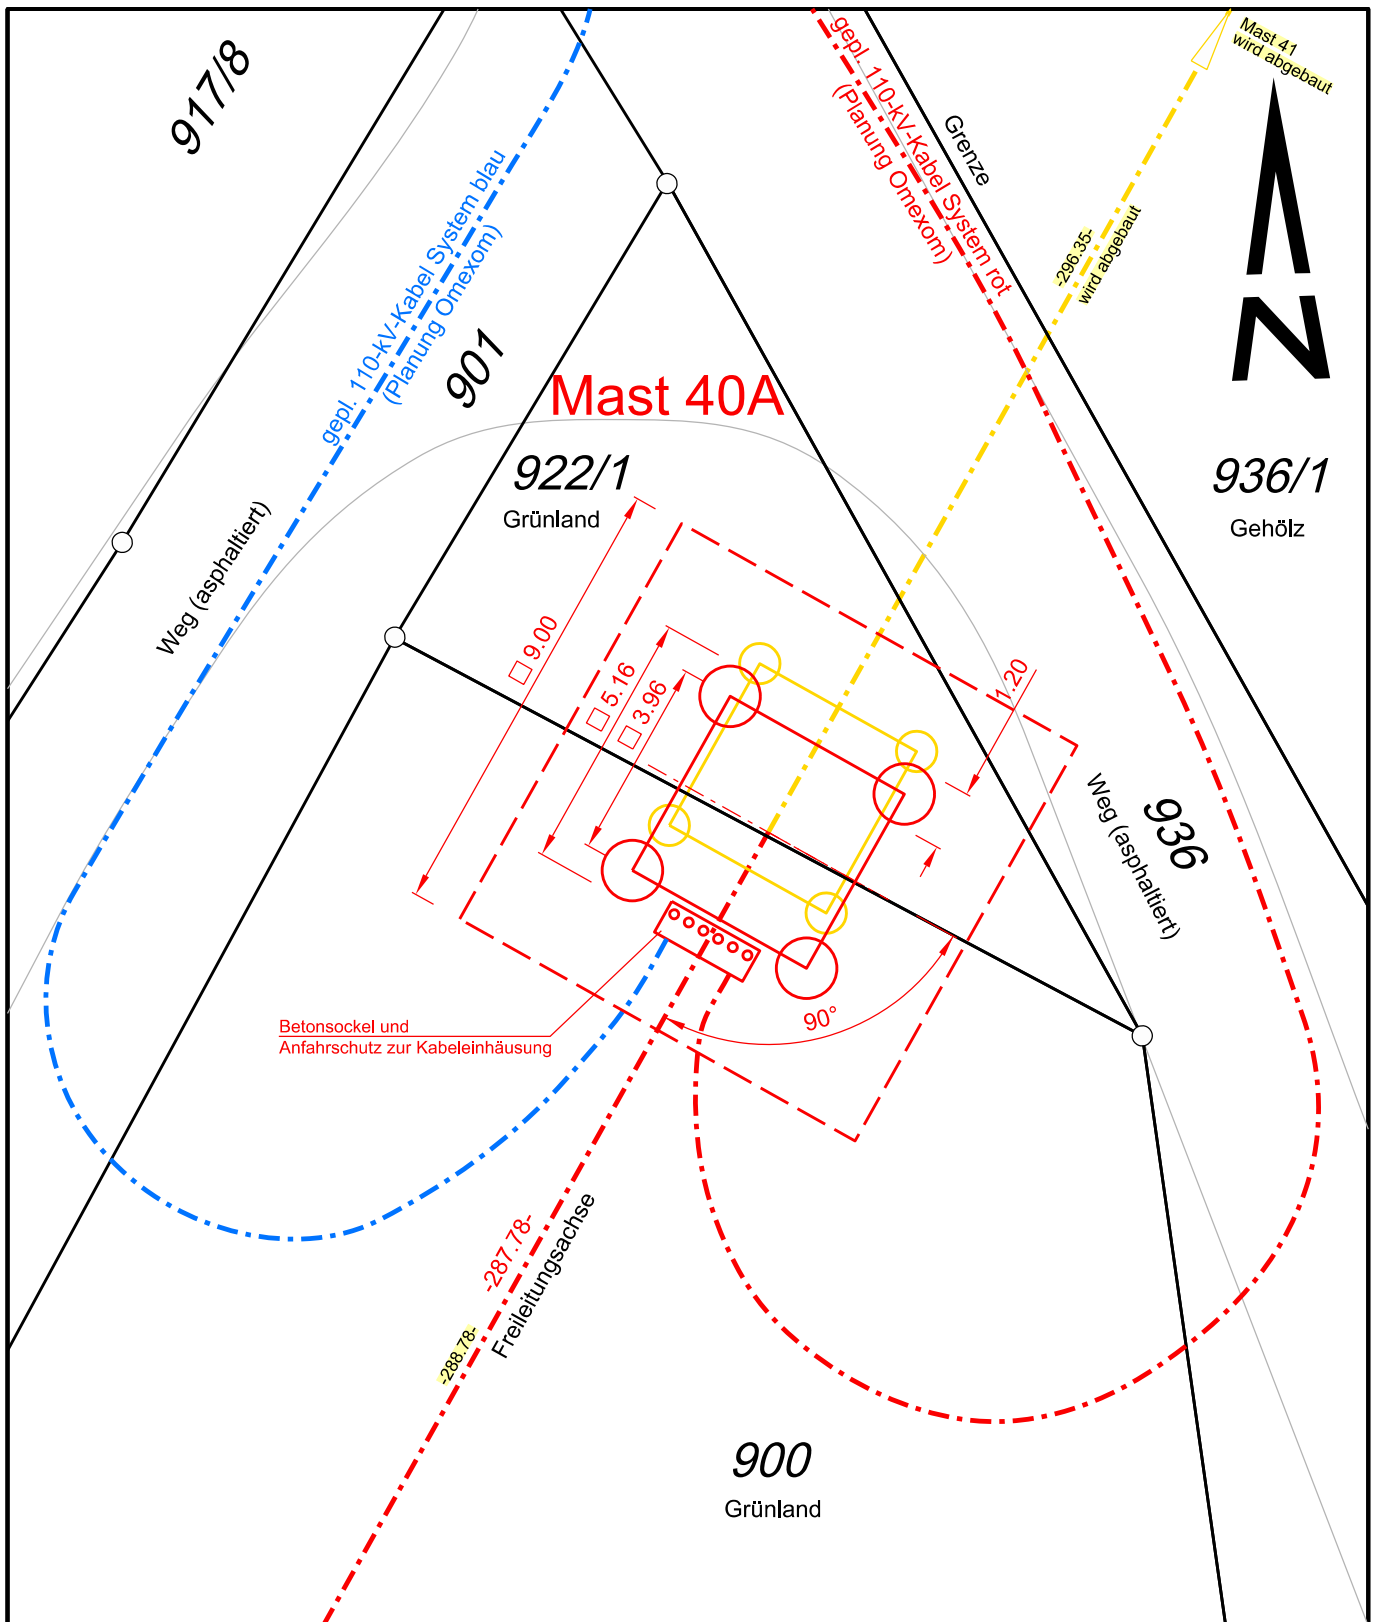

## Maststandortskizze



gezeichnet	04.01.2018	Ridic
geprüft	04.01.2018	Staat
geändert		

110-kV-Leitung

Goldshöfe - Ellwangen, Anlage 0412

Gemarkung: Ellwangen

Gemeinde: Ellwangen (Jagst)

Landkreis: Ostalbkreis

Gauß-Krüger-Koordinaten (y): 3581598.91  
(x): 5425946.13

Maßstab

1 : 150

Typ

KE1 20,00

Fundament [m]

5.16 x 5.16

Flurstück

922/1  
900

m² Mastant. %

13.71 51  
12.92 49

Mast

40A