


- Legende:**
- Bestand
  - eisenbahnrechtliches Planfeststellungsverfahren
  - tangierende Planung (nachrichtlinie Darstellung)

Genehmigungsvermerk Regierungspräsidium Stuttgart

Übersichtsskizze

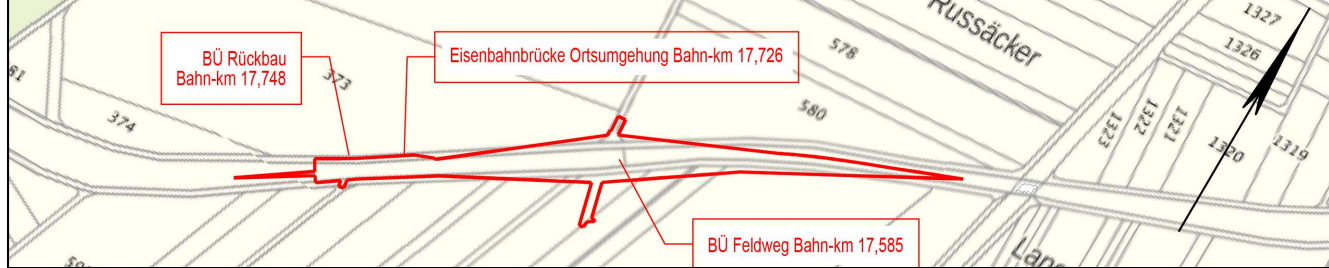

0	Ausgangsverfahren: Antragsfassung	19.07.2023
Index	Änderungen bzw. Ergänzungen	04.12.2023

**Genehmigungsplanung: Unterlage für eine Entscheidung nach §18 AEG**

Antragsteller: Württembergische Eisenbahn- Gesellschaft mbH Seewiesenstraße 19-23 71334 Waiblingen		Vorhabenträger: Stadt Ditzingen Stadtbauamt Abt. Umwelt und Stadtplanung Am Laien 1 71254 Ditzingen		Kenntnisnahme: Landratsamt Böblingen Parkstraße 16 71034 Böblingen		Planzeichen Nr.:		
						Projekt-Nr.:		
							Datum	Name
						gez.	10.10.23	M. Schatz
						bearb.	10.10.23	S.Cuhadar
						gepr.	10.10.23	S.Cuhadar
Datum	Unterschrift	Datum	Unterschrift	Datum	Unterschrift			
				Planverfasser:		Höhensystem: NN		
				Inros Lackner SE Im Schwenkrain 8 70376 Stuttgart		Koordinatensystem: GK3		
						Ursprungsplan:		
				04.12.2023		Blattgröße: 420x297		
				Datum		Maßstab: 1:50.000 / 1:5.000		
				Unterschrift				

Vorhaben:  
**Neubau Eisenbahnüberführung Bahn-km 17,7+26 und  
Änderung Lage Bahnübergang (von Bahn-km 17,7+48 nach 17,5+85)**

Planart: **Übersichtskarte**

Planinhalt: **Übersichtskarte**