


- Legende:**
- Bestand
  - Neubau / Änderung
  - Rückbau
  - äußere Grenze der vorhabenberechtigten Grundstücke
  - Planungen Ortsumgehung (nachrichtliche Darstellung)
  - Planfeststellungsgrenze
  - BÜ-Belag
  - Asphalt
  - Sichtflächen
  - freizuhaltenen Lichtraum
  - Gefahrenbereich
  - Pfeiltafeln
  - I, II, III, IV
  - BÜ-Quadranten
  - K Kreuzungspunkt
  - A10 Sehpunkt Straße  $V_{s1}=10\text{km/h}$
  - A20 Sehpunkt Straße  $V_{s1}=20\text{km/h}$
  - B10 Sehpunkt Schiene  $V_{s1}=10\text{km/h}$
  - B20 Sehpunkt Schiene  $V_{s1}=20\text{km/h}$
  - $V_e$  Entwurfsgeschwindigkeit Eisenbahn (50km/h)
  - $V_a$  Entwurfsgeschwindigkeit Straße (20km/h)

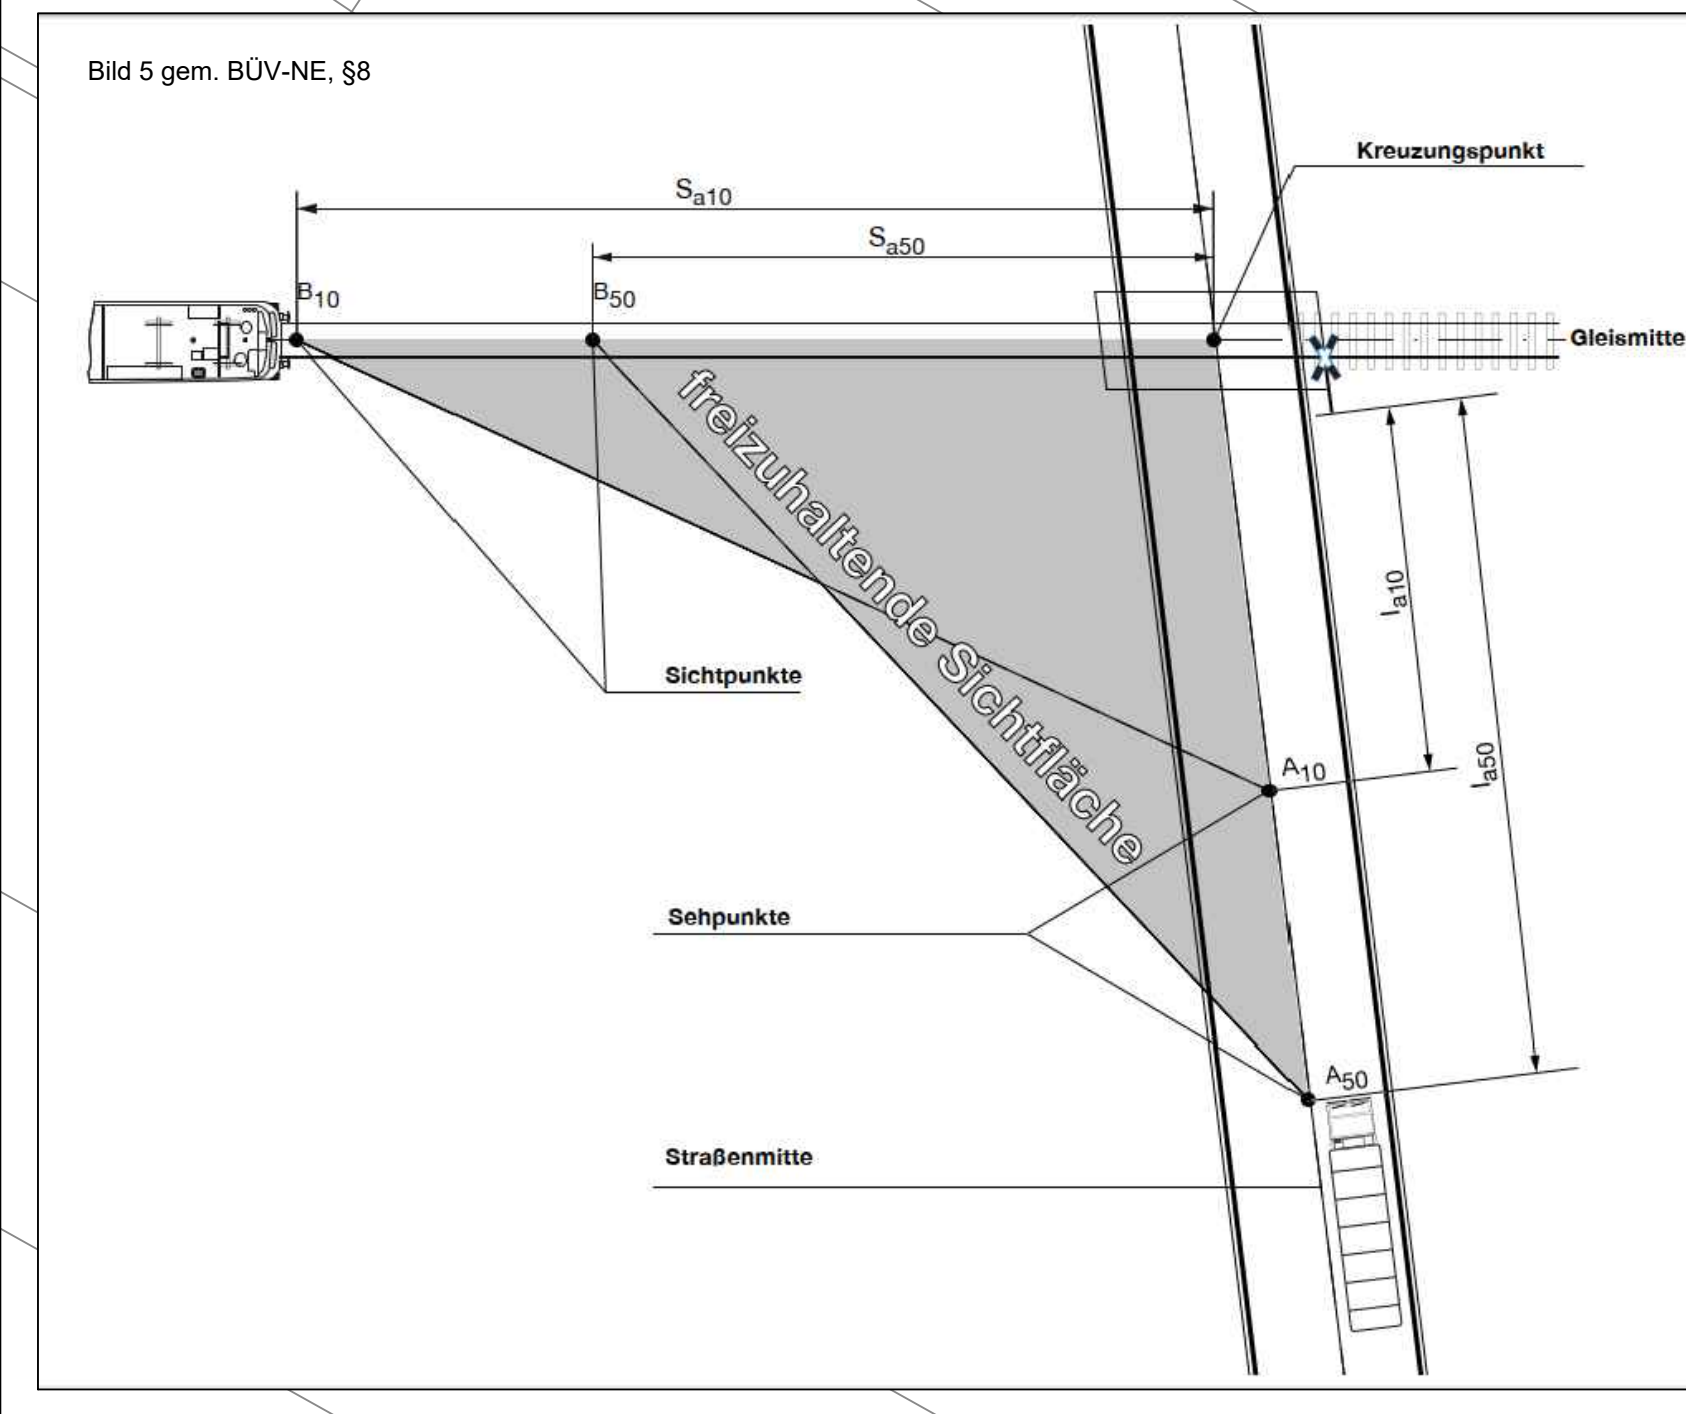

Auszug Tabelle gem. BÜV-NE

Anlage 3 zu § 7 (B)

Tabellen zur Ermittlung der Sichtflächen, Standorte der P- und L-Tafeln und Lage der Einschaltpunkte

$V_e$ [km/h]	50 u. 40	30	20	10	5
$l_a$ [m]	41	22	16	8	4
$l_s$ [m]	9 + 0,09 d	9 + 0,12 d	10 + 0,16 d	13 + 0,36 d	19 + 0,72 d



  

$d \leq 6,00$ m	$V_e$ [km/h]	$s_a = l_a \times V_e / 3,6$ [m]
5	14	14
10	27	27
15	40	41
20	55	55
25	70	70
30	85	85
40	110	110
50	135	135
60	165	165
70	190	190
80	215	220

$d \leq 6,00$ m	$V_e$ [km/h]	$s_a = l_a \times V_e / 3,6$ [m]
5	14	14
10	27	28
15	41	42
20	55	60
25	70	70
30	85	85
40	110	115
50	135	140
60	165	170
70	190	195
80	220	225

VDV-Schrift BÜV NE | 08/2020 | 54

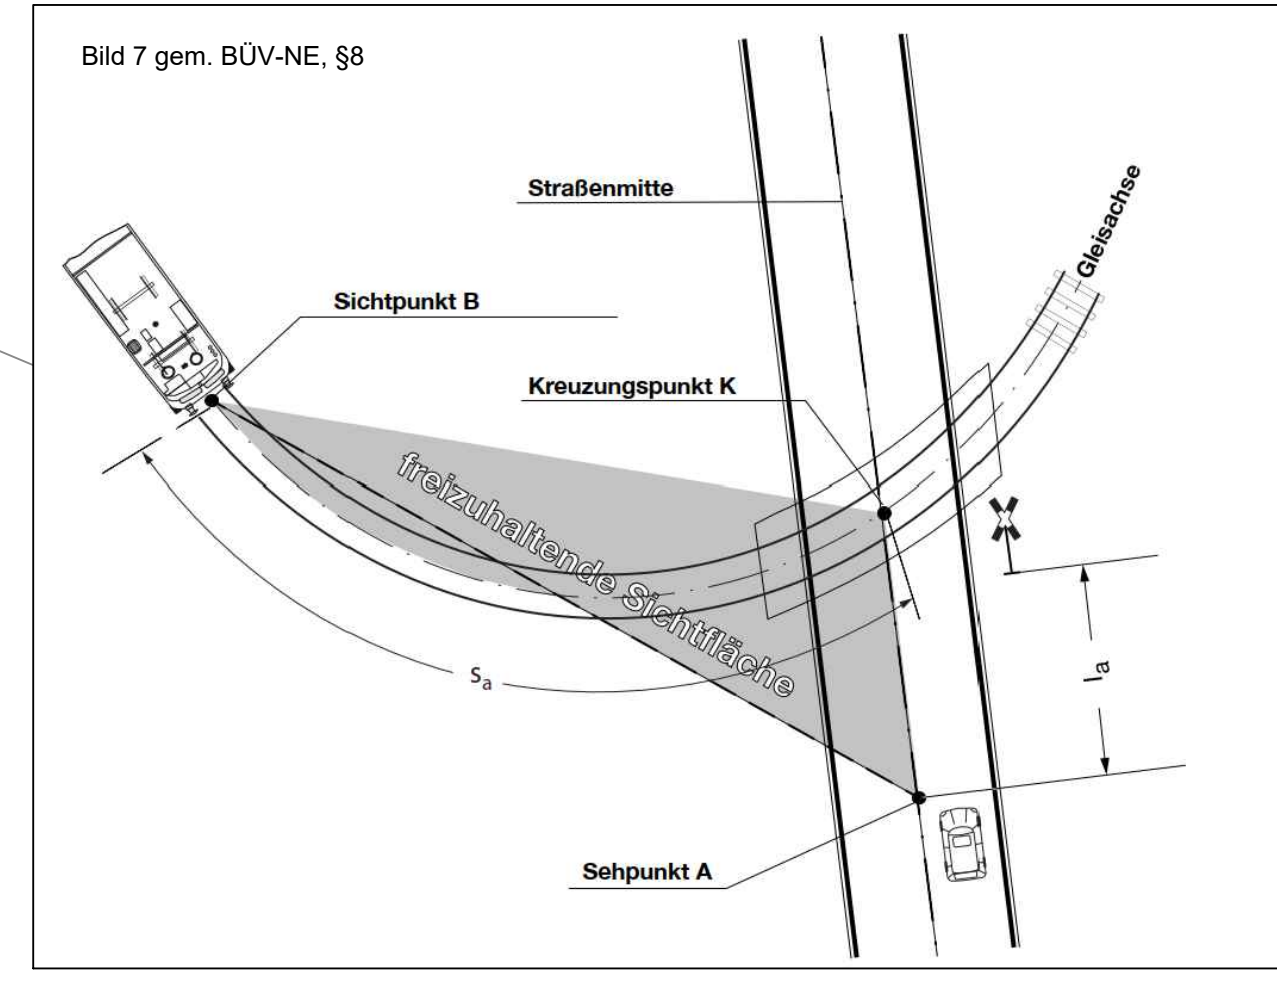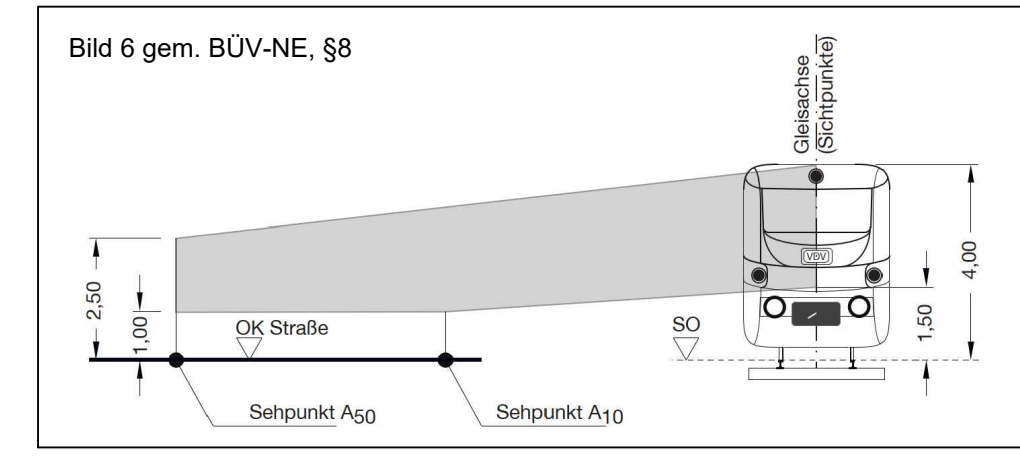

Genehmigungsvermerk Regierungspräsidium Stuttgart

Übersichtsskizze

0 Ausgangsverfahren: Antragsfassung

Index Änderungen bzw. Ergänzungen

19.07.2023 Planungsstand

**Genehmigungsplanung: Unterlage für eine Entscheidung nach §18 AEG**

Antragsteller: Würtembergische Eisenbahn-Gesellschaft mbH Stewissenstraße 19-23 71334 Waiblingen	Vorhabenbetreiber: Stadt Ditzingen Stadtbaureferat Am Lärn 1 71254 Ditzingen	Kennlinienname: Landratsamt Böblingen Parkstraße 16 71034 Böblingen	Planzeichen Nr.: Projekt-Nr.: Datum Name
Datum	Unterschrift	Datum	Unterschrift
04.12.2023		04.12.2023	
Datum	Unterschrift	Datum	Unterschrift

Höhensystem: NN

Koordinatensystem: GK3

Ursprungsplan: 1160x594

Blattgröße: 1:500

Vorhaben:

Neubau Eisenbahnüberführung Bahn-km 17,7+26 und Änderung Lage Bahnübergang (von Bahn-km 17,7+48 nach 17,5+85)

Planart: Lageplan

Planinhalt: Sichtflächenplan