


GEW-Grenze

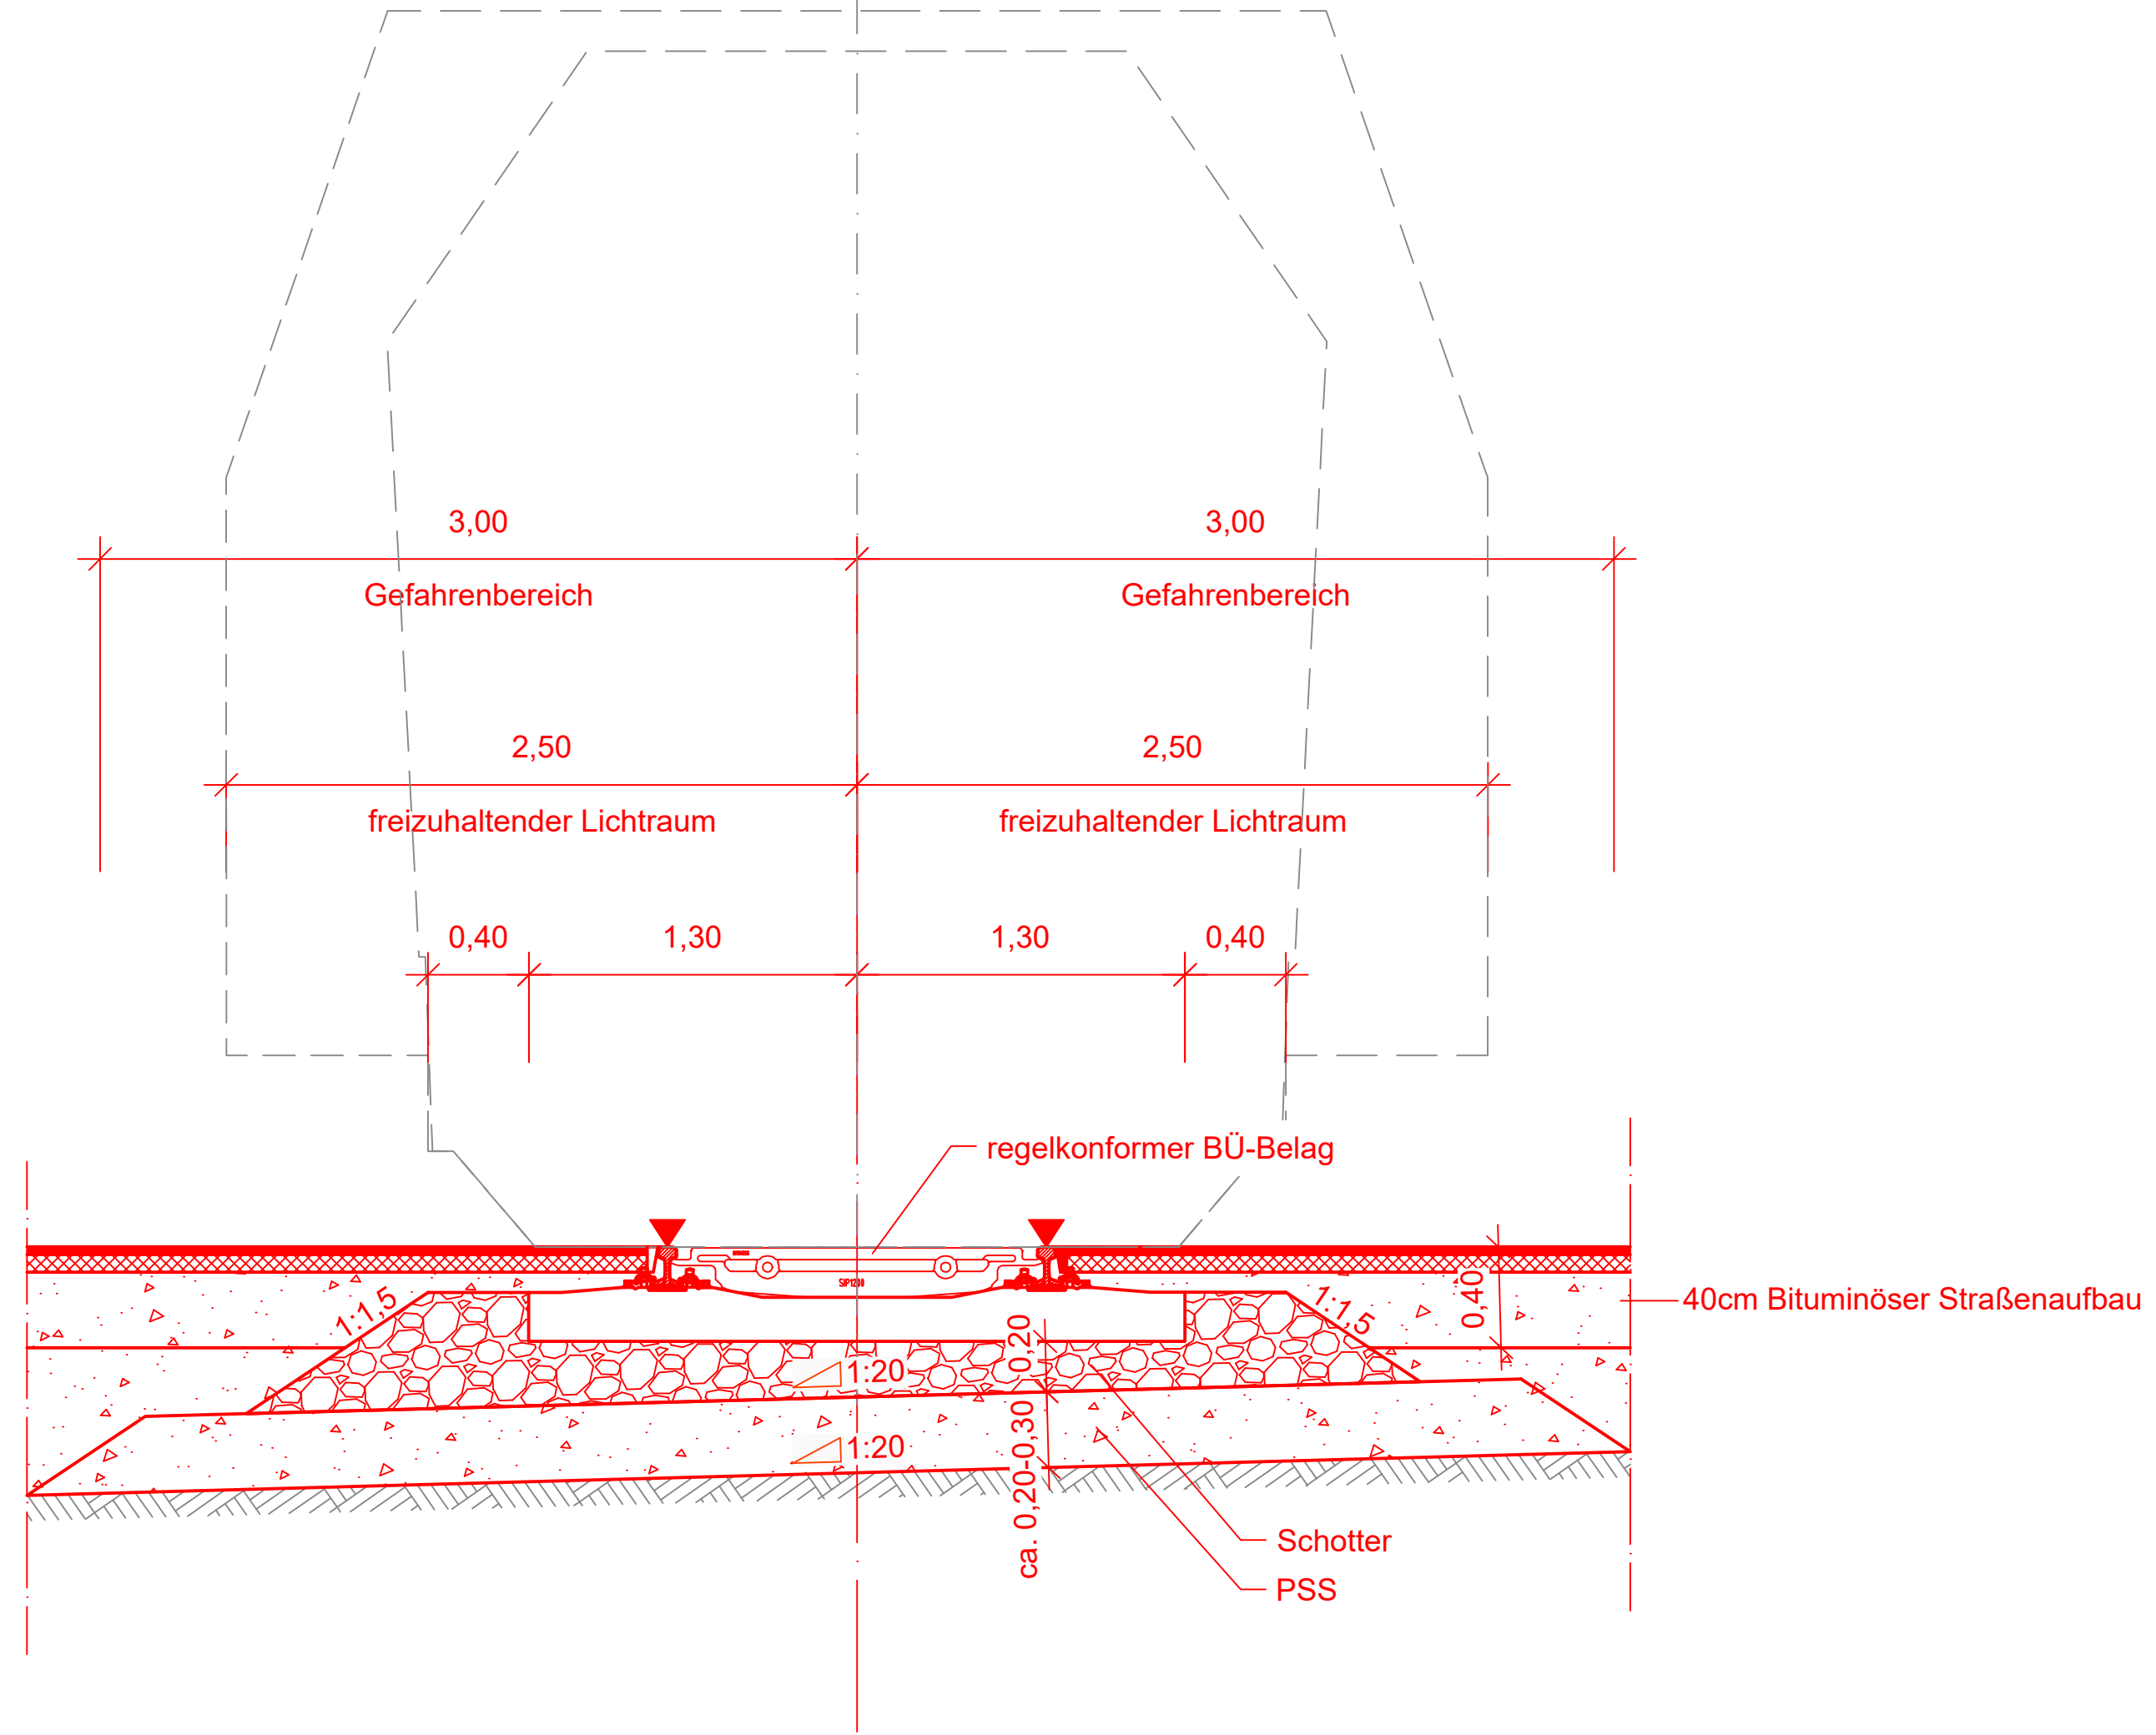


GEW-Grenze

- Legende:
- Bestand (IVI-Plan)
  - Bestand (Vermesser)
  - Neubau / Änderung
  - Rückbau
  - äußere Grenze der vorhabenträgereigenen Grundstücke

Unterlage 10.1

Genehmigungsvermerk Regierungspräsidium Stuttgart

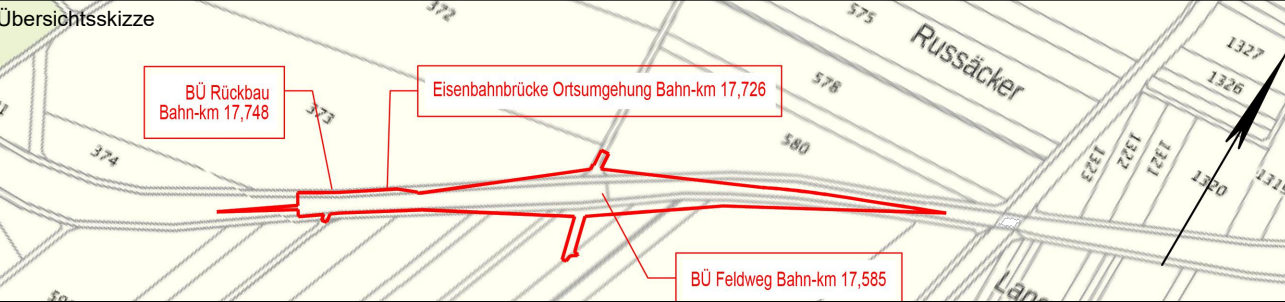

0	Ausgangsverfahren: Antragsfassung	19.07.2023
Index	Änderungen bzw. Ergänzungen	Planungsstand

Genehmigungsplanung: Unterlage für eine Entscheidung nach §18 AEG

Antragsteller: Württembergische Eisenbahn-Gesellschaft mbH Seewiesenstraße 19-23 71334 Waiblingen		Vorhabenträger: Stadt Ditzingen Stadtbauplanung Abt. Umwelt und Stadtplanung Am Lärn 1 71254 Ditzingen		Kenntnisnahme: Landratsamt Böblingen Parkstraße 16 71034 Böblingen		Planzeichen Nr.:	
Datum		Datum		Datum		Projekt-Nr.:	
Unterschrift		Unterschrift		Unterschrift		Name	
gez.		19.07.23		M. Schatz		Name	
bearb.		19.07.23		S.Cuhadar		Name	
gepr.		19.07.23		S.Cuhadar		Name	
Planverfasser:		Höhensystem:		NN		Koordinatensystem:	
Inros Lackner SE Im Schwenkran 8 70376 Stuttgart		GK3		Ursprungsplan:		Blattgröße:	
04.12.2023		780x297		Maßstab:		1:25	
Datum		Datum		Datum		Datum	
Unterschrift		Unterschrift		Unterschrift		Unterschrift	

Vorhaben:  
Neubau Eisenbahnüberführung Bahn-km 17,7+26 und  
Änderung Lage Bahnübergang (von Bahn-km 17,7+48 nach 17,5+85)

Planart: Schnitt  
Planinhalt: Regelprofil BÜ mit  
regelkonformen BÜ-Belag