


QUERSCHNITT C-C

QUERSCHNITT D-D

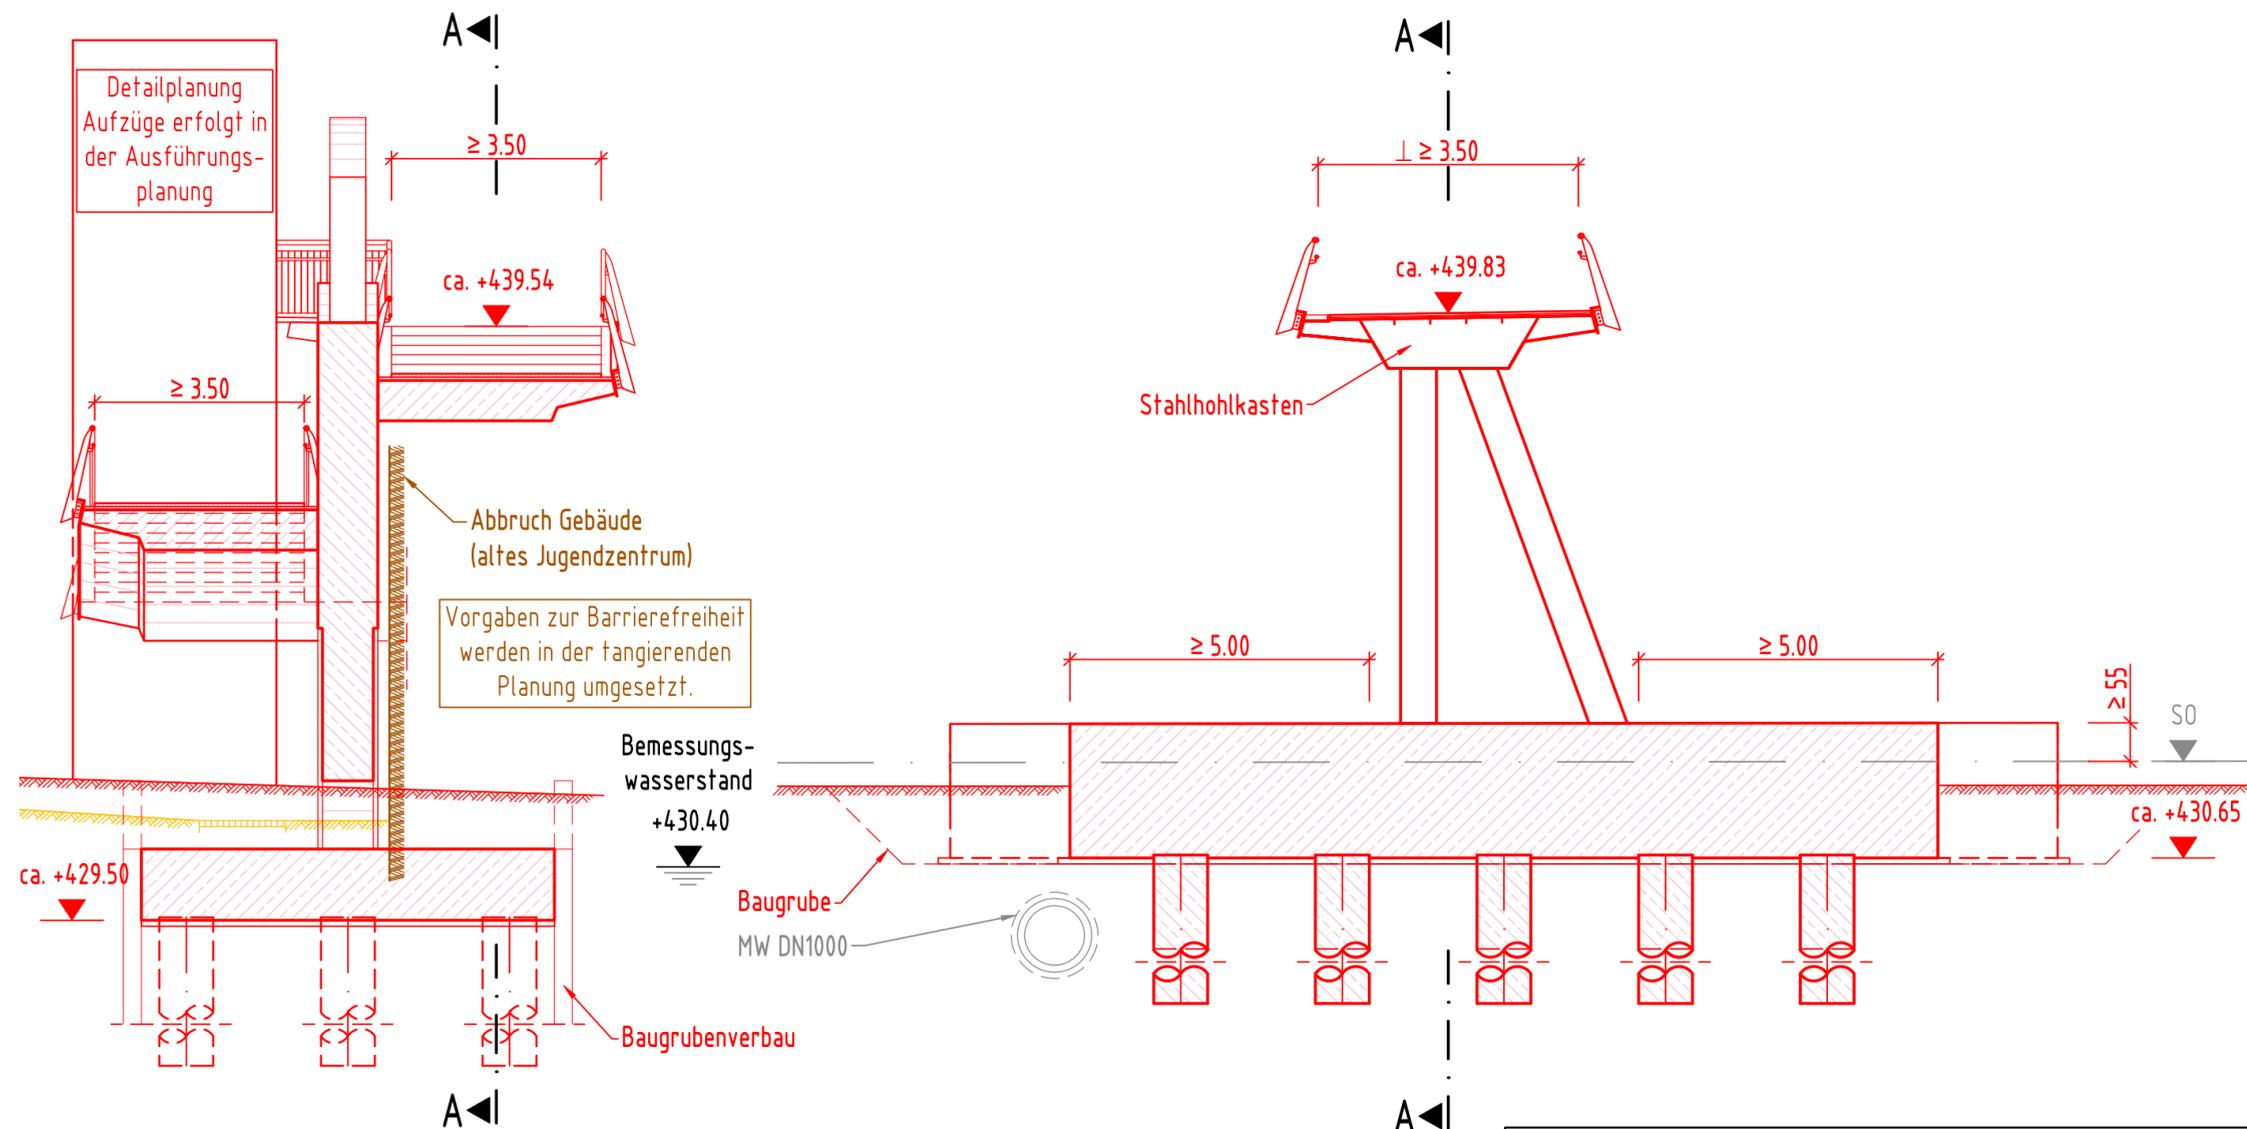

Endgültige Abmessungen nach statischen, konstruktiven und wirtschaftlichen Erfordernissen.
 Der in den Planunterlagen dargestellte Flächenumfang stellt den höchsten zu erwartenden Umfang dar. Es sind keine weiteren Vergrößerungen zu erwarten.

Höhensystem: DHHN 16 Landesvermessung
 Koordinatensystem: Gauß Krüger

Legende	
	Bestand
	Neubau / Änderung
	Rückbau
	Zweigleisiger Streckenausbau (Studie, nachrichtliche Darst.)
	tangierende Planung (nachrichtliche Darstellung)
	1. Änderung im Ausgangsverfahren
	Stahlbeton
	Magerbeton

Projekt-Nr.: V20-0070		Datum	Zeichen
Bearb.:	07/2022	Kra	
Gez.:	07/2022	Dar	
Gepr.:	07/2022	Hey	
Geändert		Datum	Gez.
c			
b			
a	1. Änderung im Ausgangsverfahren	09/2023	Dar Kra
Antrag auf Planfeststellung gemäß § 37 StrG			
Bahnstrecke : 4940 (Goldshöfe - Crailsheim)		Anlage:	8
Straßen : Aalener Straße Mühlgraben		Blatt - Nr.:	3a
Gemarkung : Ellwangen		Projekt-Nr.:	V20-0070
Bauwerk/Baumaßnahme :		Maßstab :	1:100
Neubau Fußwegüberführung Bachgasse in Ellwangen			
Plandarstellung : Bauwerksplan - Querschnitte -			
Auftraggeberin / Vorhabenträgerin :		Planverfasser:	
Stadtverwaltung Ellwangen Tiefbauamt Bahnhofstr. 28 73479 Ellwangen		Innovationen Gemeinsam Schaffen IGS INGENIEURE GmbH & Co. KG Hoher Weg 13 06120 Halle Tel.: 0345 6138790 Fax: 0345 61387929	
08.09.2023 Datum		Michael Dambacher Oberbürgermeister Unterschrift 08.09.2023 Datum	
i. V. Heyner Unterschrift			