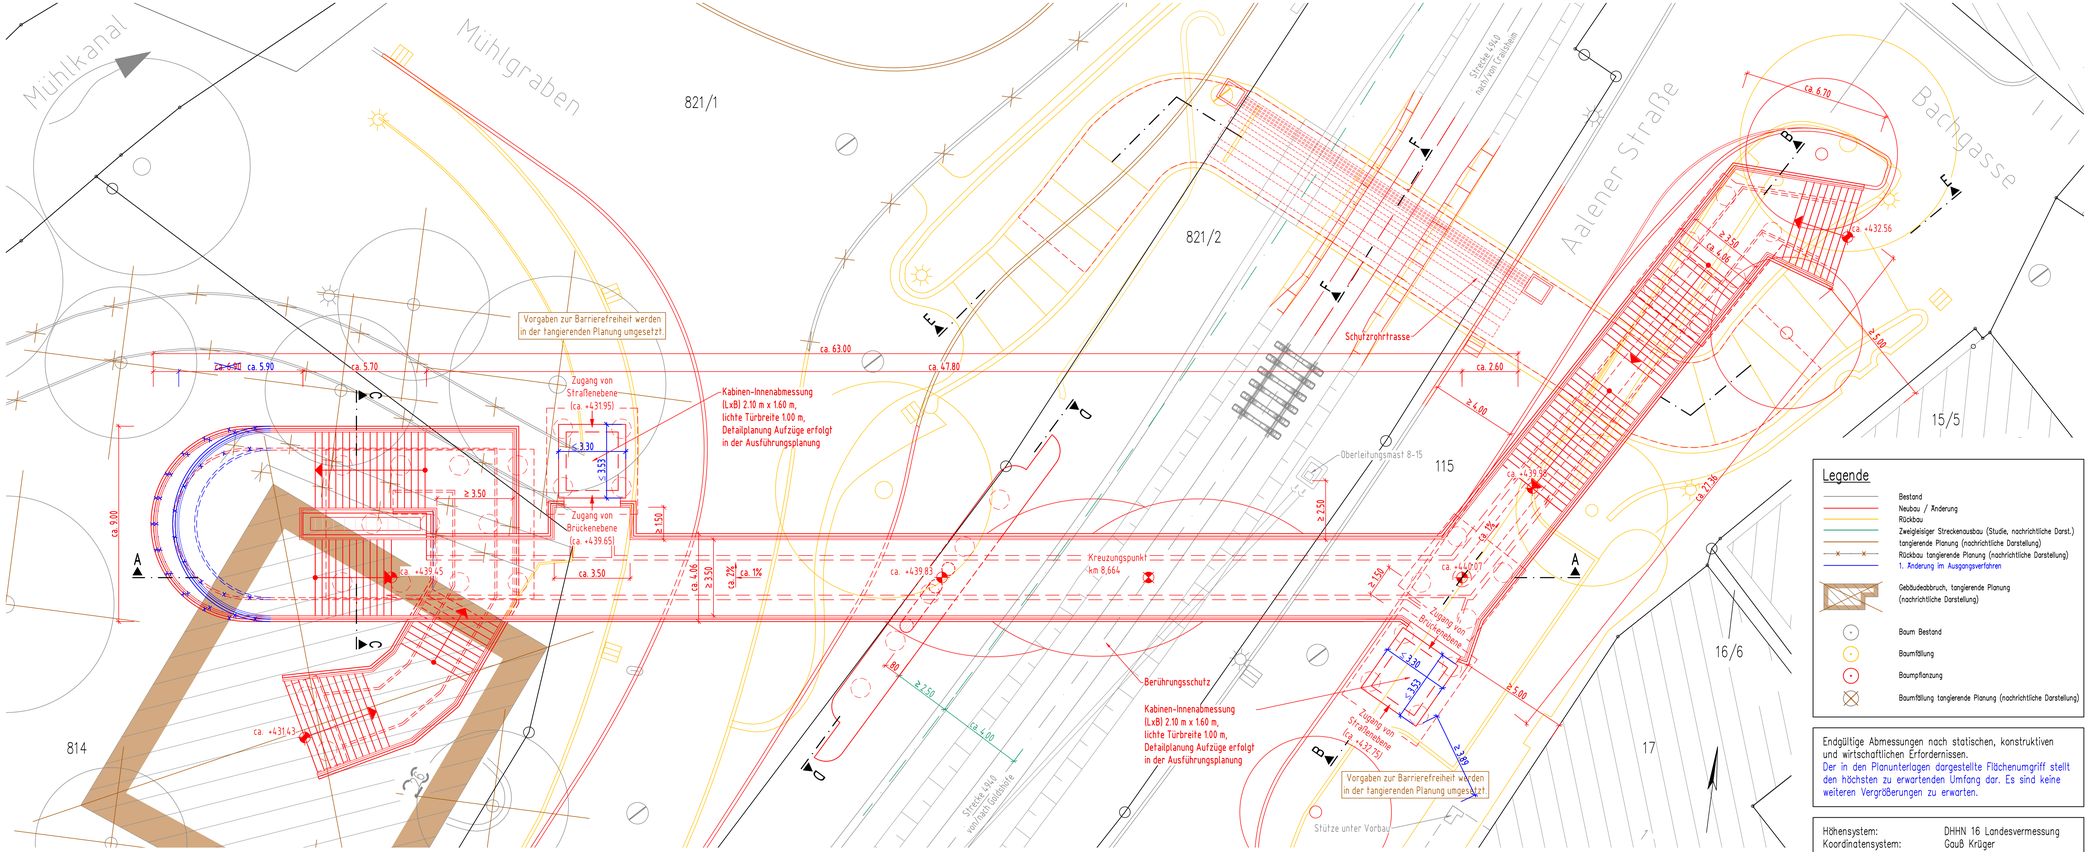
Mühlkanal
Mühlgraben
821/1
821/2
814
115
16/6
17
15/5
Aalener Straße
Bachgasse
Strecke 4940
östlich von Crailsheim
Strecke 4940
vormals Goldshöfe
Vorgaben zur Barrierefreiheit werden in der tangierenden Planung ungesetzt
Zugang von Straßenebene (ca. +431.95)
Zugang von Brückenebene (ca. +439.65)
Kabinen-Innenabmessung (LxB) 2.10 m x 1.60 m, lichte Türbreite 1.00 m, Detailplanung Aufzüge erfolgt in der Ausführungsplanung
Schutzrohrtrasse
Kreuzungspunkt km 8,664
Berührungsschutz
Überleitungsmast 8-15
Stütze unter Vorbau
ca. 63.00
ca. 47.80
ca. 2.60
ca. 6.70
ca. +432.56
ca. 5.90
ca. 5.70
ca. 9.00
ca. 3.50
ca. 4.06
ca. 2%
ca. 1%
ca. +439.83
ca. +439.95
ca. +431.43
ca. +440.07
ca. +438.87
ca. 2.35
ca. 4.00
ca. 2.50
ca. 5.00
ca. 4.86
ca. 3.30
ca. 3.50
ca. 1.50
ca. 2.80
ca. 1.80
ca. 2.50
ca. 4.00
ca. 5.00
ca. 2.80
ca. 1.50
ca. 1.80
ca. 2.50
ca. 4