


Regelquerschnitt W7
Abschnitt West
Anschluss Franz-Reichle-Straße
M. 1:50

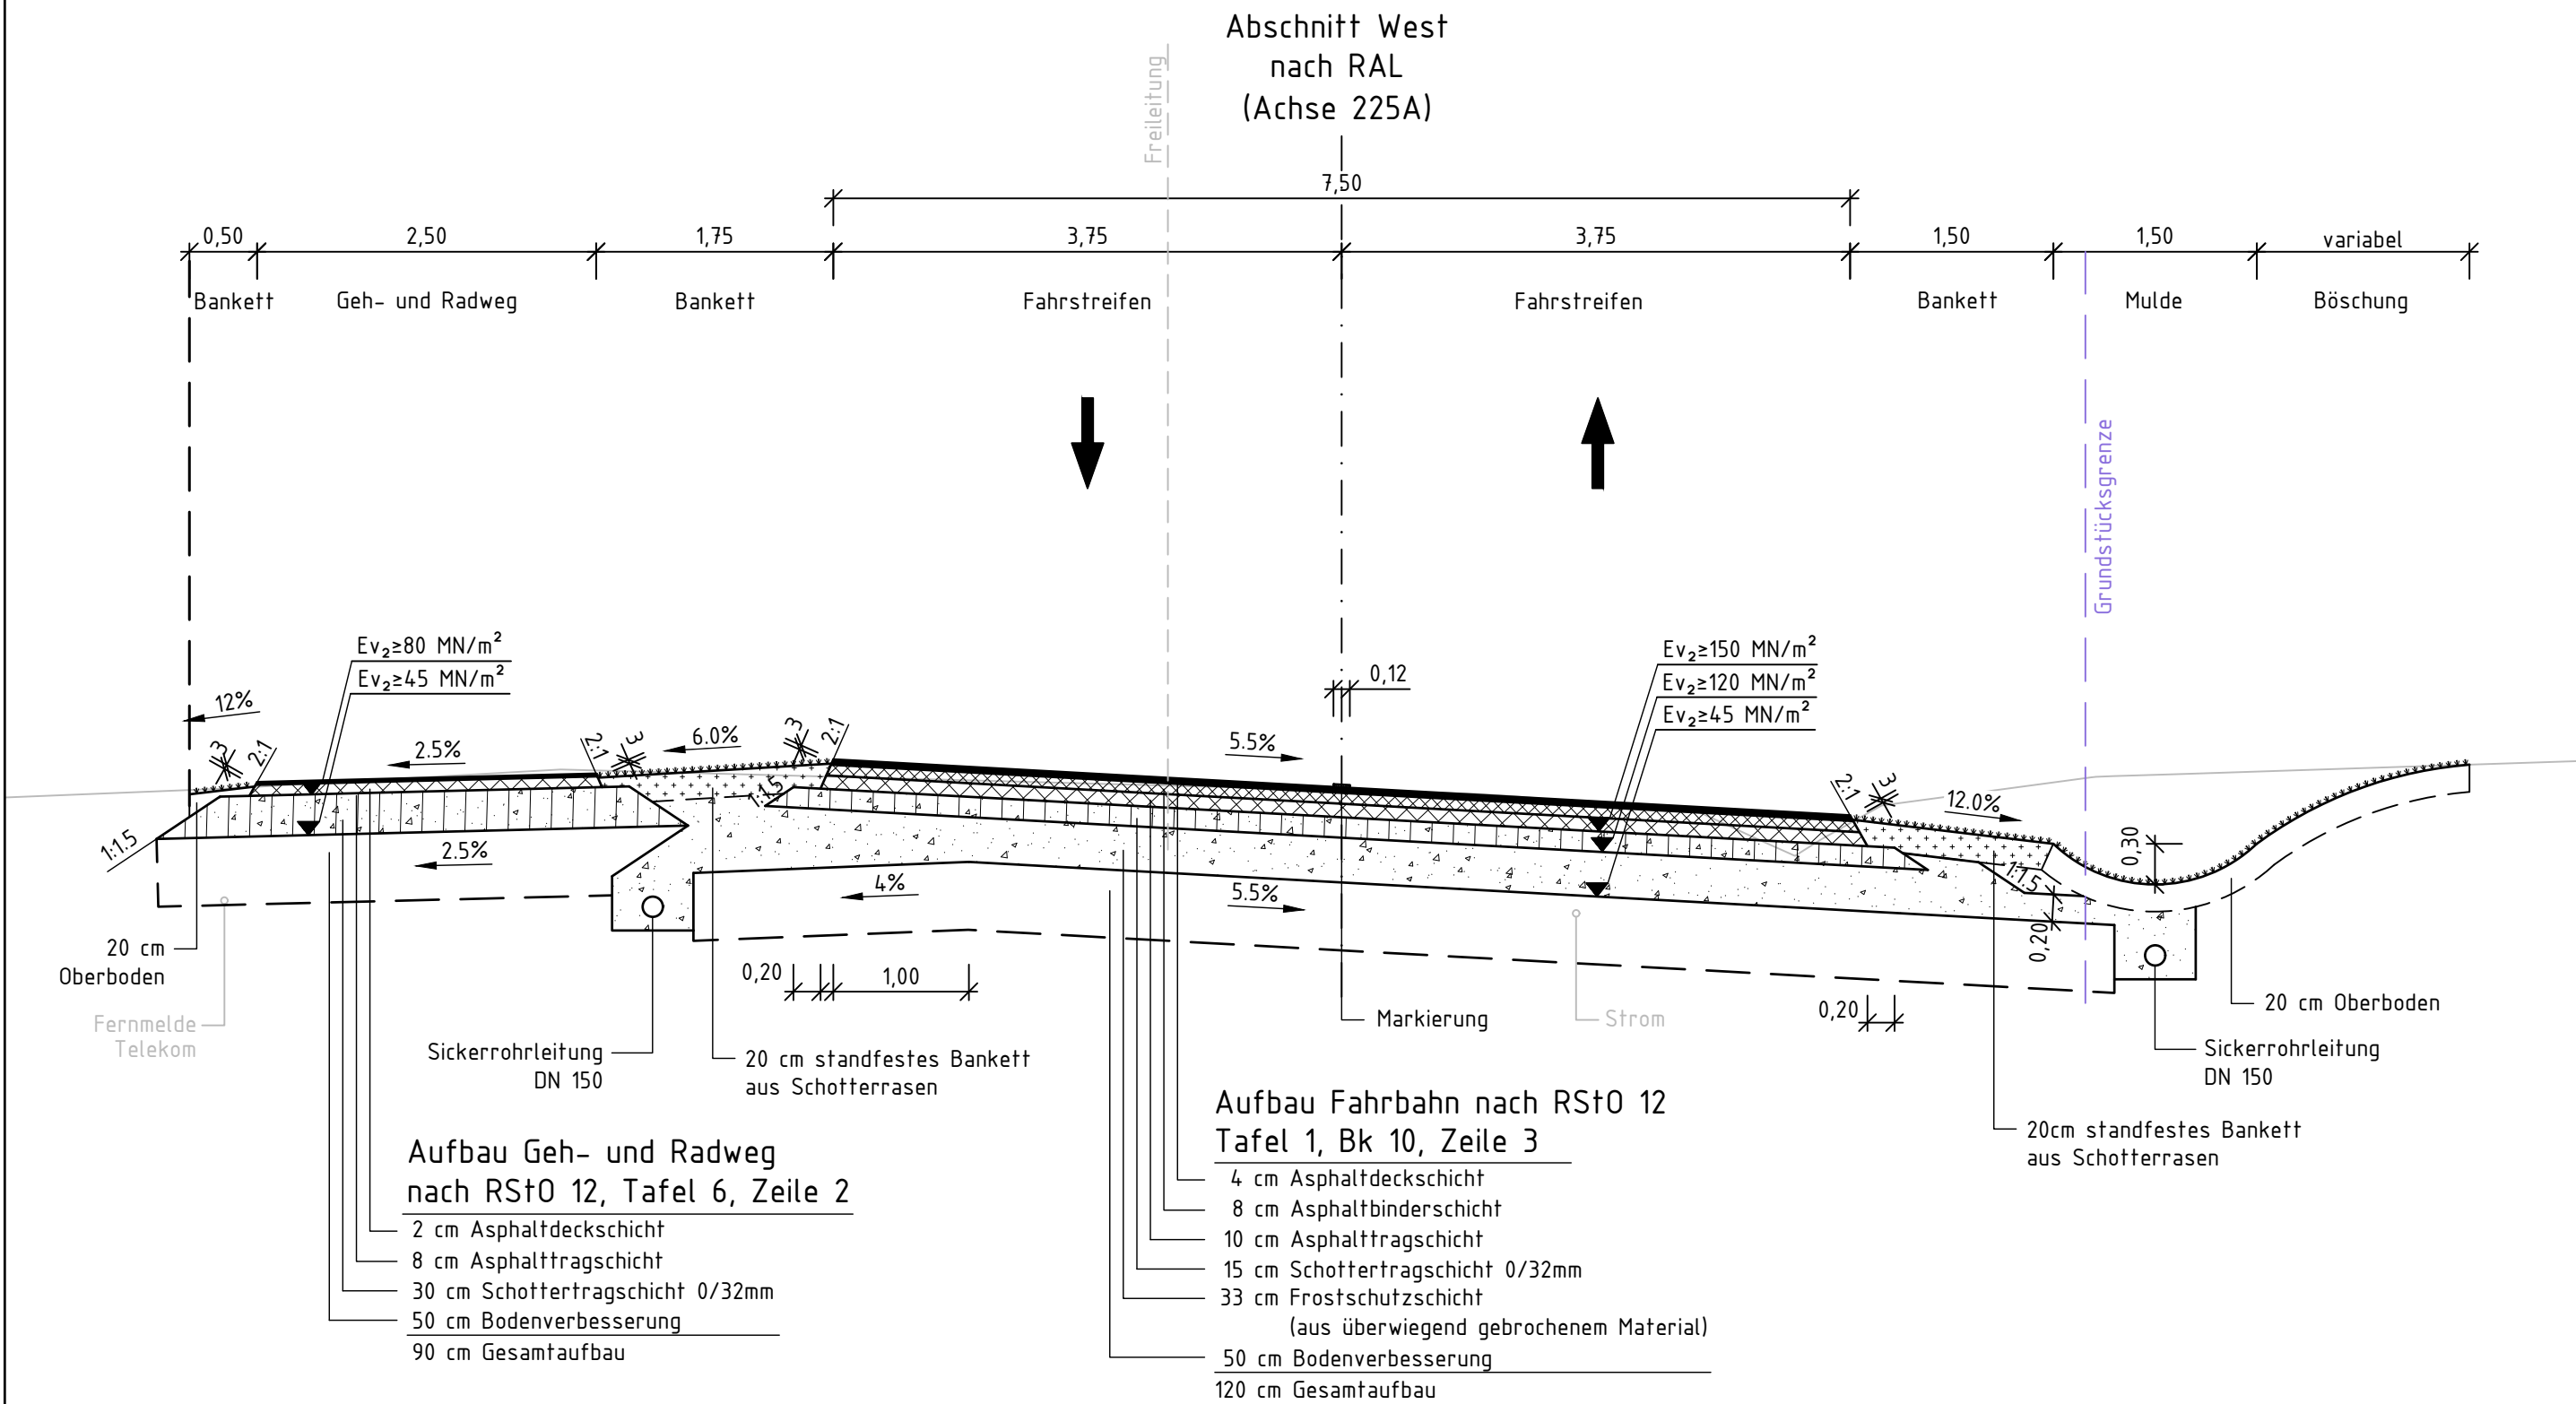

Genaue Höhenlage und Dimension
der Bestandsleitungen unbekannt!

Auftragnehmer:	Planverfasser:		Datum	Name
ARGE Emch+Berger / IGB	Emch+Berger GmbH Ingenieure und Planer Karlsruhe 76135 Karlsruhe Lorenzstr. 34 Tel.: 0721 / 8208-0 http://www.emchundberger.de		10 / 2021	Dumas
INGENIEURGRUPPE BAUEN			10 / 2021	Stickel
			31.03.2022	

HIN Heilbronn	Projektleitung / Baulastträger
Amt für Straßenwesen	
	Datum
bearbeitet	Name

Nr.	Art der Änderung	Datum	Name

Lagesystem:	GK <input checked="" type="checkbox"/>	UTM <input type="checkbox"/>	Stand Kataster:	05 / 2020
Höhensystem:	NN <input checked="" type="checkbox"/>	NHN <input type="checkbox"/>	Bestandsvermessung:	04/ 2016

FESTSTELLUNGSENTWURF

Stadt Heilbronn	Unterlage 14.2
Straße: NU Frankenbach / Neckargartach	Blatt-Nr. W7
Nächster Ort: Heilbronn	Regelquerschnitt
	Abschnitt West, Franz-Reichle-Str.
Projekt-Nr.: 16.016	Maßstab: 1:50

Nordumfahrung Frankenbach / Neckargartach und Ausbau der L1100 Neckartalstraße

Aufgestellt: Stadt Heilbronn Amt für Straßenwesen Cäcilienstraße 49, 74072 Heilbronn Tel. 07131 / 562760	Geprüft: Stadt Heilbronn Amt für Straßenwesen Cäcilienstraße 49, 74072 Heilbronn Tel. 07131 / 562760
Heilbronn, den 05.04.2022	Heilbronn, den 08.04.2022