


Regelquerschnitt O2.3
Abschnitt Ost 2
NU (Buchener Straße)
M. 1:50

Abschnitt Ost 2
nach RAS 06
(Achse 100A)

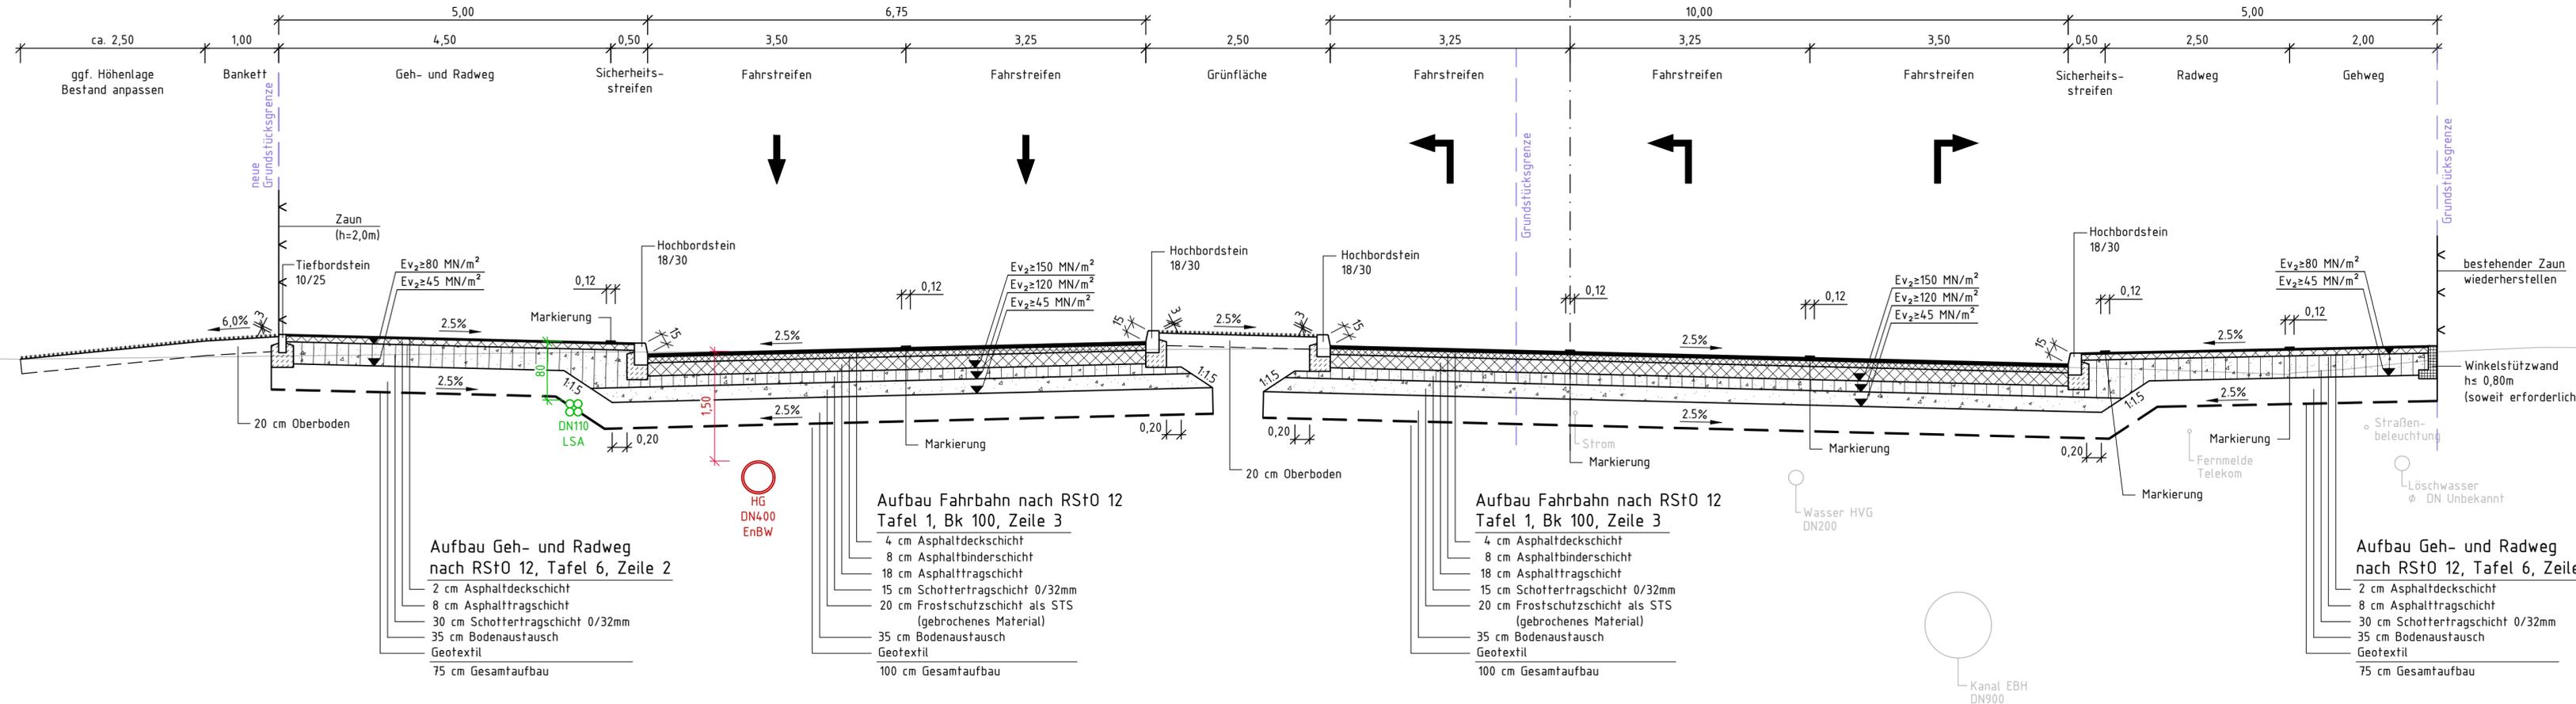

Aufbau Geh- und Radweg nach RStO 12, Tafel 6, Zeile 2

- 2 cm Asphaltdeckschicht
- 8 cm Asphalttragschicht
- 30 cm Schottertragschicht 0/32mm
- 35 cm Bodenaustausch
- Geotextil
- 75 cm Gesamtaufbau

Aufbau Fahrbahn nach RStO 12 Tafel 1, Bk 100, Zeile 3

- 4 cm Asphaltdeckschicht
- 8 cm Asphaltbinderschicht
- 18 cm Asphalttragschicht
- 15 cm Schottertragschicht 0/32mm
- 20 cm Frostschuttschicht als STS (gebrochenes Material)
- 35 cm Bodenaustausch
- Geotextil
- 100 cm Gesamtaufbau

Aufbau Fahrbahn nach RStO 12 Tafel 1, Bk 100, Zeile 3

- 4 cm Asphaltdeckschicht
- 8 cm Asphaltbinderschicht
- 18 cm Asphalttragschicht
- 15 cm Schottertragschicht 0/32mm
- 20 cm Frostschuttschicht als STS (gebrochenes Material)
- 35 cm Bodenaustausch
- Geotextil
- 100 cm Gesamtaufbau

Aufbau Geh- und Radweg nach RStO 12, Tafel 6, Zeile 2

- 2 cm Asphaltdeckschicht
- 8 cm Asphalttragschicht
- 30 cm Schottertragschicht 0/32mm
- 35 cm Bodenaustausch
- Geotextil
- 75 cm Gesamtaufbau

Auftragnehmer: ARGE Emch+Berger / IGB INGENIEURGRUPPE BAUEN	Planverfasser: Emch+Berger GmbH Ingenieure und Planer Karlsruhe Lorenzstr. 34 Tel.: 0721 / 6208-0 http://www.emchundberger.de	Datum	Name
		gezeichnet 10 / 2021	Dumas
		geprüft 10 / 2021	Stickel
		freigegeben 31.03.2022	<i>[Signature]</i>

HIN Heilbronn Amt für Straßenwesen	Projektleitung / Bauasträger
	Datum
	Name
	bearbeitet

Nr.	Art der Änderung	Datum	Name

Lagesystem: GK <input checked="" type="checkbox"/> UTM <input type="checkbox"/>	Stand Kataster: 05 / 2020
Höhensystem: NN <input checked="" type="checkbox"/> NHN <input type="checkbox"/>	Bestandsvermessung: 04 / 2016

FESTSTELLUNGSENTWURF

Stadt Heilbronn Straße: NU Frankenbach / Neckargartach Nächster Ort: Heilbronn Projekt-Nr.: 16.016	Unterlage 14.2 Blatt-Nr. O2.3 Regelquerschnitt Abschnitt Ost 2, Buchener Straße Maßstab: 1:50
--	--

Nordumfahrung Frankenbach / Neckargartach und Ausbau der L1100 Neckartalstraße

Aufgestellt: Stadt Heilbronn Amt für Straßenwesen Cäcilienstraße 49, 74072 Heilbronn Tel. 07131 / 562760	Geprüft: Stadt Heilbronn Amt für Straßenwesen Cäcilienstraße 49, 74072 Heilbronn Tel. 07131 / 562760
Heilbronn, den 05.04.2022 <i>[Signature]</i>	Heilbronn, den 08.04.2022 <i>[Signature]</i>