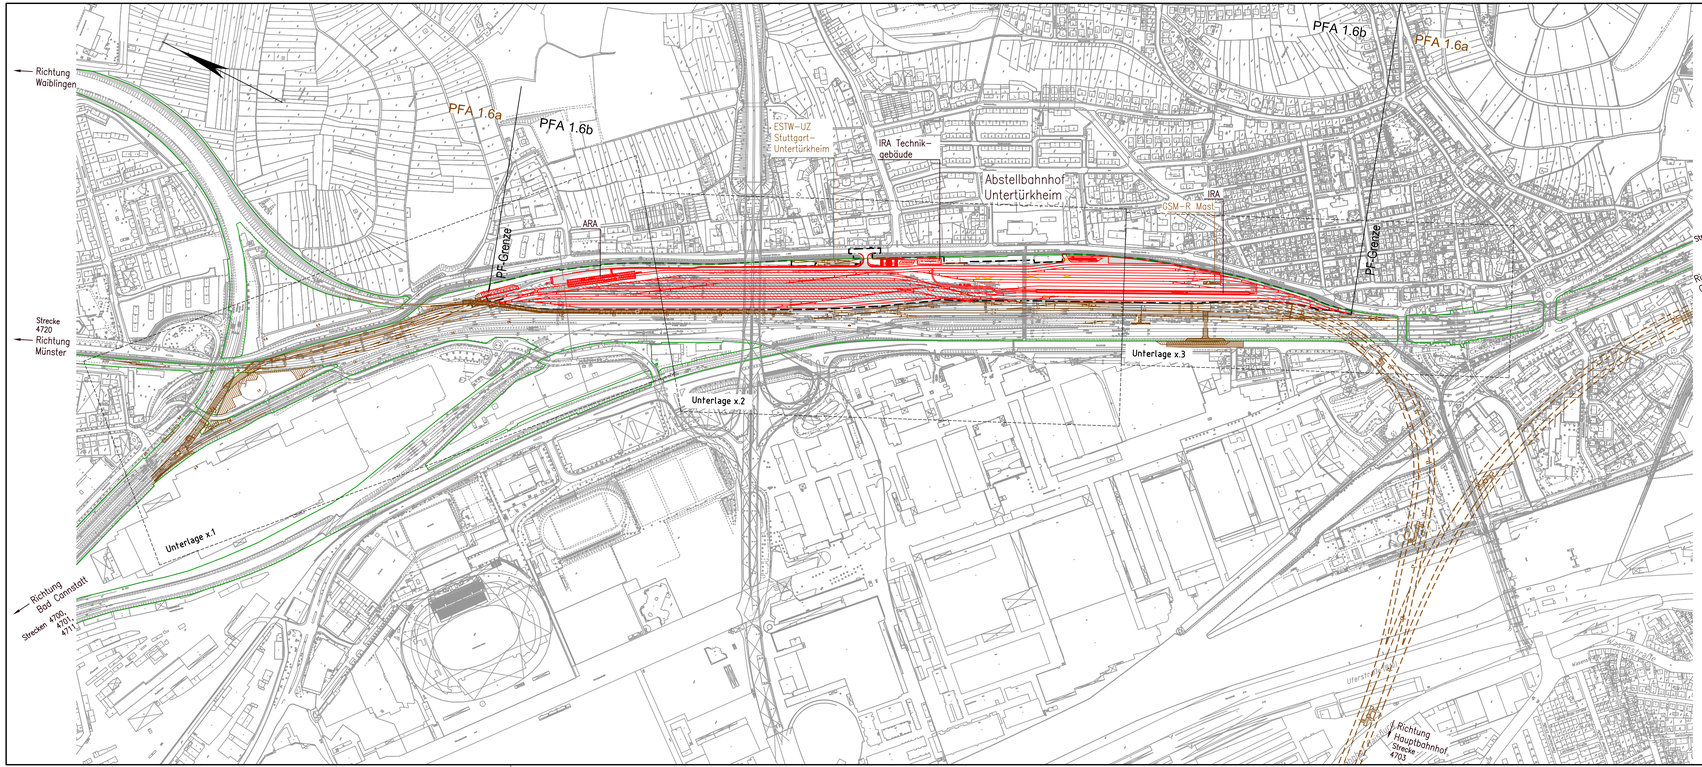

Legende

- Bestand
- Neubau / Änderung
- Rückbau
- Planfeststellungsgrenze
- äußere Grenze der vorhabenträgereigenen Grundstücke
- tangierende Planung (nachrichtliche Darstellung)
- NBS-Tunnel
- Lärmschutzwand mit Tür
- Böschung (oben / unten)
- Stützwand
- Zaun
- Schutzplanke
- Tiefenentwässerung mit Fließrichtungspfeilen und Schacht
- Sickerschlitz
- Entwässerungsgraben mit Fließrichtung
- Versickerungsanlage (Graben, Becken, Mulde)
- Straßeneinlauf
- Entwässerungsschacht
- 42/49 Oberleitungsmast mit Mastnummer
- Kabelkanal
- Beleuchtungsmast
- Überdachung
- Treppe
- Rampe
- # Parallelität der Gleise

Lage der Blattschnitte in:

- Unterlage 3 – Lagepläne
- Unterlage 8 – Kabel- und Leitungspläne
- Unterlage 9.3 – Grunderwerbspläne
- Unterlage 11 – Baustelleneinrichtungs- und -erschließungspläne
- Unterlage 16 – LBP-Maßnahmenpläne

Unterlage 2.4

Genehmigungsvermerk Eisenbahn-Bundesamt

Übersichtsskizze

Index	Änderungen bzw. Ergänzungen	Planungsstand
0	Ausgangsverfahren: Antragsfassung	10.04.2019

Genehmigungsplanung: Unterlage für eine Entscheidung nach § 18 AEG

Geographische Codierung				Blattschnittcodierung				Organisatorische Codierung						
1.6	1.6b	0	0	4	7	2	0	A	D	-	_	P	I	a	l	U	V	K	0	1	b	_
PFA	Bauabschnitt	Blattschnitt		Streckennummer				Bezirk				Phase	Planzeichen				Gewerk	Ebene	Planinhalt		Index

Vorhabenträger:
DB Netz AG
Schwarzwaldstraße 82
76137 Karlsruhe
Datum 10.04.2019 Unterschrift

Planzeichen Nr.:
Projekt-Nr.: S000061

	Datum	Name
gez.	06/18	CGL
bearb.	06/18	ABL
gepr.	06/18	MSE

Vertreter des Vorhabenträgers:
DB Projekt Stuttgart-Ulm GmbH
Räpplenstraße 17
70191 Stuttgart
Datum 10.04.2019 Unterschrift

Planverfasser:
DB Engineering & Consulting GmbH
Region Deutschland Südwest
Mönchstraße 29
70191 Stuttgart
Datum 10.04.2019 i.V. Unterschrift

Höhensystem: NN-Höhen DHHN 12
Koordinatensystem: LS BW (GK)
Ursprungsplan: —
Blattgröße: 297x970
Maßstab: 1:5000

Vorhaben:

Umgestaltung des Bahnknotens Stuttgart

ABS/NBS Stuttgart – Augsburg, Bereich Stuttgart – Wendlingen
Planfeststellungsabschnitt 1.6b Abstellbahnhof Untertürkheim

Planart: Übersichtslageplan

Planinhalt: **Übersichtslageplan**