


Querschnitt 3 km 1,6+31.300  
Str. 4720

Legende	
	Bestand
	Neubau / Änderung
	Rückbau
	Planfeststellungsgrenze
	äußere Grenze der vorhaben-trägereigenen Grundstücke
	tangierende Planung (nachrichtliche Darstellung)
	Befestigter Weg
	GC-Profil inkl. Fahrzeug-Begrenzungslinie

221.0 m ü.NN

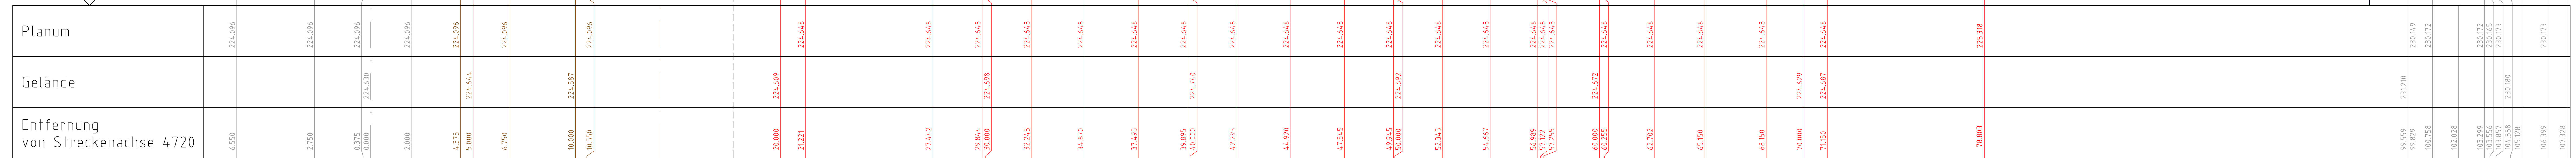

Unterlage 6.3

Genehmigungsvermerk Eisenbahn-Bundesamt

Übersichtsskizze

0

Ausgangsverfahren: Antragsfassung

31.08.2018

Index

Änderungen bzw. Ergänzungen

Planungsstand

Genehmigungsplanung: Unterlage für eine Entscheidung nach § 18 AEG

Geographische Codierung

16 16 b 0 0

PFA Bauabschnitt Blattschnitt

Blattschnittcodierung

4 7 0 0

AR -

Streckennummer Bezirk

Organisatorische Codierung

P I a q V Q 3 1 b

Phase Planzeichen Gewerk Ebene Planinhalt Index

Vorhabenträger:

DB NETZE

DB Netz AG  
Schwarzwaldstraße 82  
76137 Karlsruhe

Datum 31.08.2018

Unterschrift

Vertreter des Vorhabenträgers:

DB

DB Projekt Stuttgart-Ulm GmbH  
Rappentstraße 71  
70191 Stuttgart

Datum 31.08.2018

Unterschrift

Planverfasser:

DB

DB Engineering & Consulting GmbH  
Region Deutschland Südwest  
Münchstraße 29  
70191 Stuttgart

Datum 31.08.2018

Unterschrift

Planzeichen-Nr.:

S000061

Datum

Name

gez. 06/18 CGL

bearb. 06/18 ABL

gepr. 06/18 MSE

Höhensystem:

NN-Höhen DHHN 12

Koordinatensystem:

---

Ursprungsplan:

---

Blattgröße:

297x1540

Maßstab:

1:100

Vorhaben:

Umgestaltung des Bahnknotens Stuttgart  
ABS/NBS Stuttgart - Augsburg, Bereich Stuttgart - Wendlingen  
Planfeststellungsabschnitt 1.6b Abstellbahnhof Untertürkheim

Planart:

Querschnitt

Planinhalt:

Abstellbahnhof Untertürkheim  
Querschnitt 3  
Strecke 4720, km 1,6+31.300

09.10.2018 17:39 Averbukhe @ 2018 DEC100.CTB Vault-Projekt: rojekte\Stuttgart\ID-S000061\_PFA\_1-6b\05\_Planung\04\_GP\_BS\_02\0\_0600\_UTH\_05.dwg / BL\_3