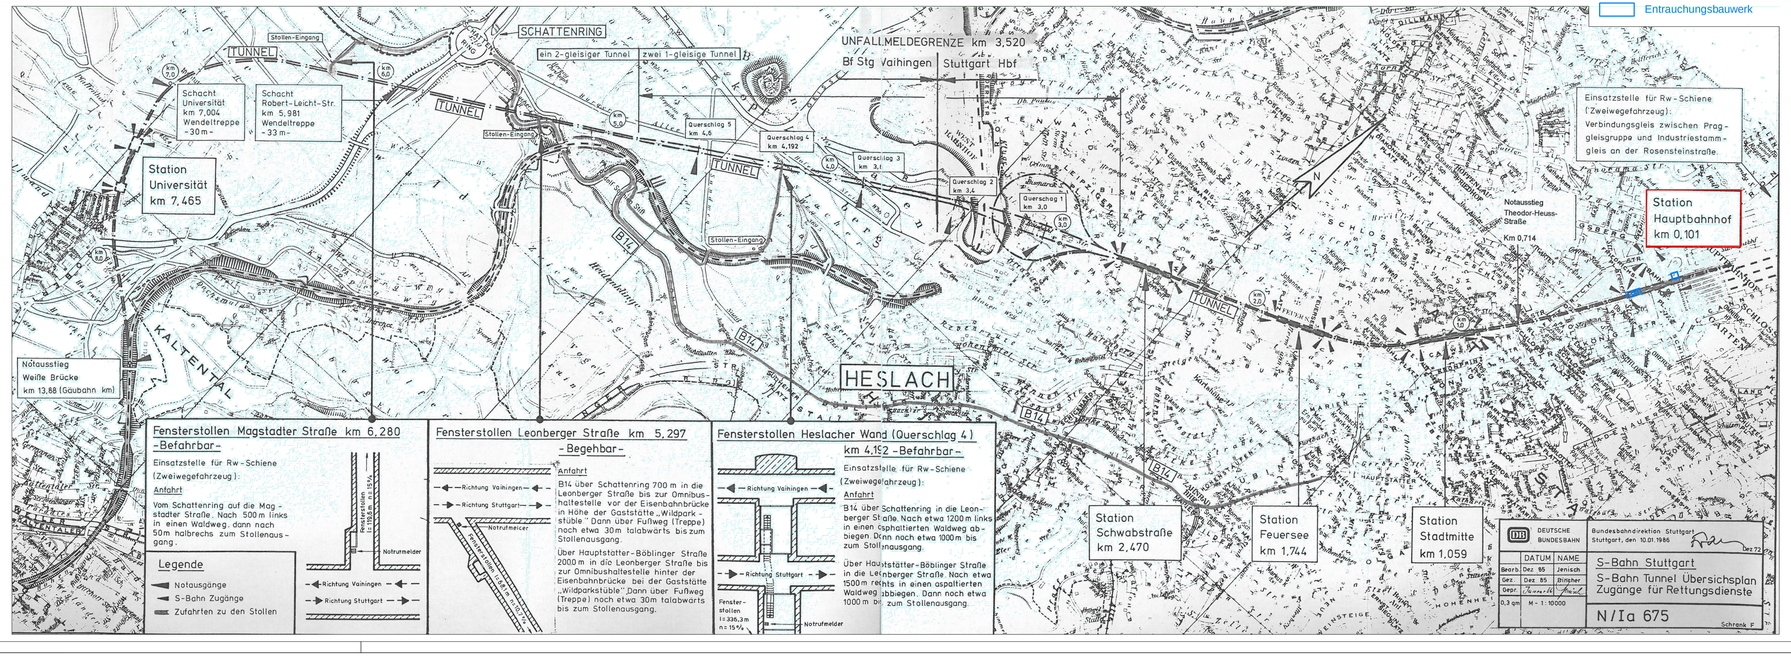

Bauherr / Projektverantwortlicher
Adresse: Nikolaus Hebding / SBN Stuttgart, DB Station&Service AG, Regionalbereich Südwest, Arnulf-Klett-Platz 2, 70173 Stuttgart

Stellvertretung / Projektverantwortlicher
Adresse: Friederike Sophia Becker / I.SV-SW-I (B), DB Station&Service AG, Regionalbereich Südwest, Leutenbergstraße 20, 70173 Stuttgart

DB NETZE

Projektbezeichnung / Maßnahmenbeschreibung:
Brandschutztechnische Ertüchtigung S-Bahnstationen in Stuttgart
S-Bahnstation Hauptbahnhof

Projekt-Nr.: G.01607169 | Antrag auf Baurecht gem. §18 AEG | Anlage 02

Planungsphase	Genehmigungsplanung	Stationsname	Hauptbahnhof	
Planinhalt	Grundriss	Strecken-km	0,0 + 89km	
Maßstab	1:10000	Strecken-Nr.	4861	Barcode
Planart gem.PHBT	Übersichtsplan			
Plannummer	A01-100-4-PLP-___-LP-___-01a	Bahnhofs-Nr.	6071	

Planersteller
Adresse: ZERNA Planen und Prüfen GmbH, Niederlassung Stuttgart, Leitzstraße 45 / 70469 Stuttgart, Tel.: +49 711 88839 - 0 / Fax: -100

	Bearbeitung	Name (Druckschrift)	Datum	Unterschrift
	gezeichnet	Bayar	03.2013	
	bearbeitet	Brugger	03.2013	
Brugger 11.03.2013 i.A.	Qualitätsprüfung	Pöthe	03.2013	

Name (Druckschrift) Datum Unterschrift

Interne Qualitätsprüfung des Bauherrn:
Die Bauvorlage der Ausführungsplanung wurde durch das "Technische Bau-Qualitätsmanagement" (TBQ) geprüft.
Einer Freigabe wird zugestimmt:
☐ ja - ohne Auflagen
☐ ja - mit Auflagen
☐ der Prüfbericht liegt bei
☐ nein - überarbeitete Unterlagen sind erneut vorzulegen
TBQ-Bearbeitungs-Nr.:
Name (Druckschrift) Datum Unterschrift

Freigabe Brandschutzkonzept - Ersteller
Eistner
Name (Druckschrift) Datum Stempel/Unterschrift

Bauvorlageberechtigter gemäß VV BAU / VV BAU-STE :
Freigabe zur Ausführung gem. Freigabeschreiben
vom
Freigabe Nr.
Name (Druckschrift) Datum Unterschrift

Fachspezialist Brandschutz DB Station&Service AG
Reinemann
Name (Druckschrift) Datum Unterschrift

Bauherrenvertretung / Projektleitung
Frau Becker
Name (Druckschrift) Datum Unterschrift

Die Übereinstimmung mit der Ausführung bestätigt :
Auftragnehmer :
Name (Druckschrift) Datum Stempel/Unterschrift
Bauüberwacher Bahn (BÜB) gemäß VV BAU/ VV BAU-STE
Name (Druckschrift) Datum Unterschrift

DB DEUTSCHE BUNDESBAHN
Bundesbahndirektion Stuttgart, Stuttgart, den 10.01.1986
Dez 72

	DATUM	NAME
Bearb.	Dez. 85	Jenisch
Gez.	Dez 85	Ehinger
Depr.		

0,3 qm M = 1: 10000

S-Bahn Stuttgart
S-Bahn Tunnel Übersichtsplan Zugänge für Rettungsdienste
N/Ia 675
Schrenk P

Index	Art der Änderung	Entrauchungsbauwerk eingetragen.	Datum	Name	Unterschrift
a			06.12.2013	Ist	