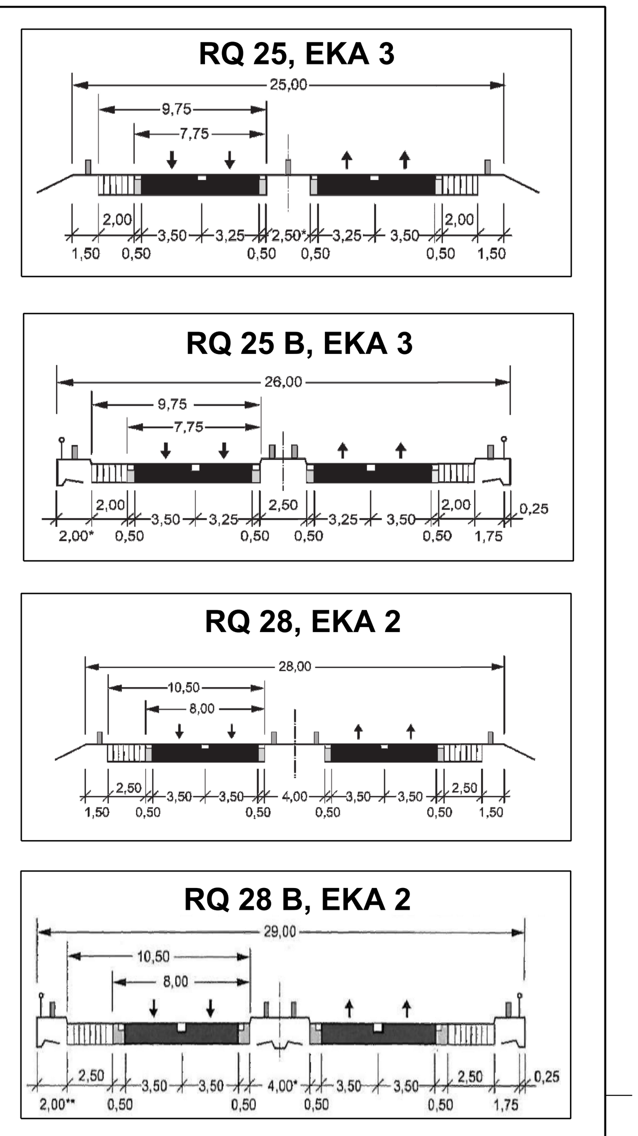

WALTER + PARTNER GbR
BERATENDE INGENIEURE VBI
Neckargartacher Straße 90 74080 Heilbronn Tel.: 07131 48840-0 Fax: 07131 48840-50 Homepage: www.walter-und-partner.de

97941 Tauberbischofsheim, Johannes-Kepler-Str. 1
74740 Adelsheim, Marktstraße 19
06682 Teuchern, Kleingärtnerstraße 10

Planbezeichnung (PDF): DMSL424-01

			Datum	Name
Projekt Nr.: 01-0187	Format (b/h): 1320 mm * 500 mm			
Pfad: w:\01-klassifizierter...\10187ms_	Planausschnitt: 002	bearbeitet	Nov. 2021	Rein
Planfolge: 1. GVM_L__0 (HG)	4.	konstruiert	Nov. 2021	Bödigheimer
2. PMSSLV2_4	5.	geprüft Heilbronn, 15. Dezember 2021		
3.	6.	Peter Spitznagel		

Straßenbauverwaltung Baden - Württemberg
Regierungspräsidium Stuttgart

	von Netzknoten	nach Netzknoten	Station
Anfangsstation	6821041	6721009	350
Endstation	6821041	6721009	2670

Lagesystem: GK [X] UTM [ ]	Stand Kataster:	2020
Höhensystem: NN [X] NHN [ ]	Bestandsvermessung: GIS-Daten,Stadt Neckarsulm	

Straßenbauverwaltung Baden - Württemberg
Straße: B 27
Nächster Ort: Neckarsulm
PROJIS-Nr.: -
PSP- Element: V.2111.B0027.A04

Unterlage 4.2
Blatt-Nr. 4
Lageplan
Variante 2.4
Maßstab: 1 : 2500
C5

B 27, AS Neckarsulm - KP B 27/ L 1095

- Machbarkeitsstudie -

Aufgestellt:
Regierungspräsidium Stuttgart
Abt. 4 Mobilität, Verkehr, Straßen
Ref. 44 Straßenplanung

Stuttgart, 24. Februar 2022 gez. Knecht