




## Netzausbauplan 8 Kupferzell - Goldshöfe, Bauabschnitt 1 von 2, Sticleitungen


### Legende:

LA 0408: 110-kV-Leitung Ellwangen-Hohenberg  
Maßnahme: Zubeseilung zweiter Stromkreis  
LA 0409: 110-kV-Leitung Crailsheim-Jagstheim  
Maßnahmen: Ersatzneubau und Leistungserhöhung  
LA 0410: 110-kV-Leitung Onolzheim-Crailsheim  
Maßnahmen: Ersatzneubau und Leistungserhöhung  
LA 0325: 110-kV-Leitung Kupferzell - Hohenberg  
Maßnahmen: Ersatzneubau Mast 781A und 87A,  
Rückbau Mast 79 bis Mast 86

-  Leistungsverstärkung
-  Leitungsrückbau
-  Leitungsabschnitt nicht vom Vorhaben betroffen

- Gemeindegrenze
- Gemarkungsgrenze

0 2.000 4.000  
m  
1:145.000

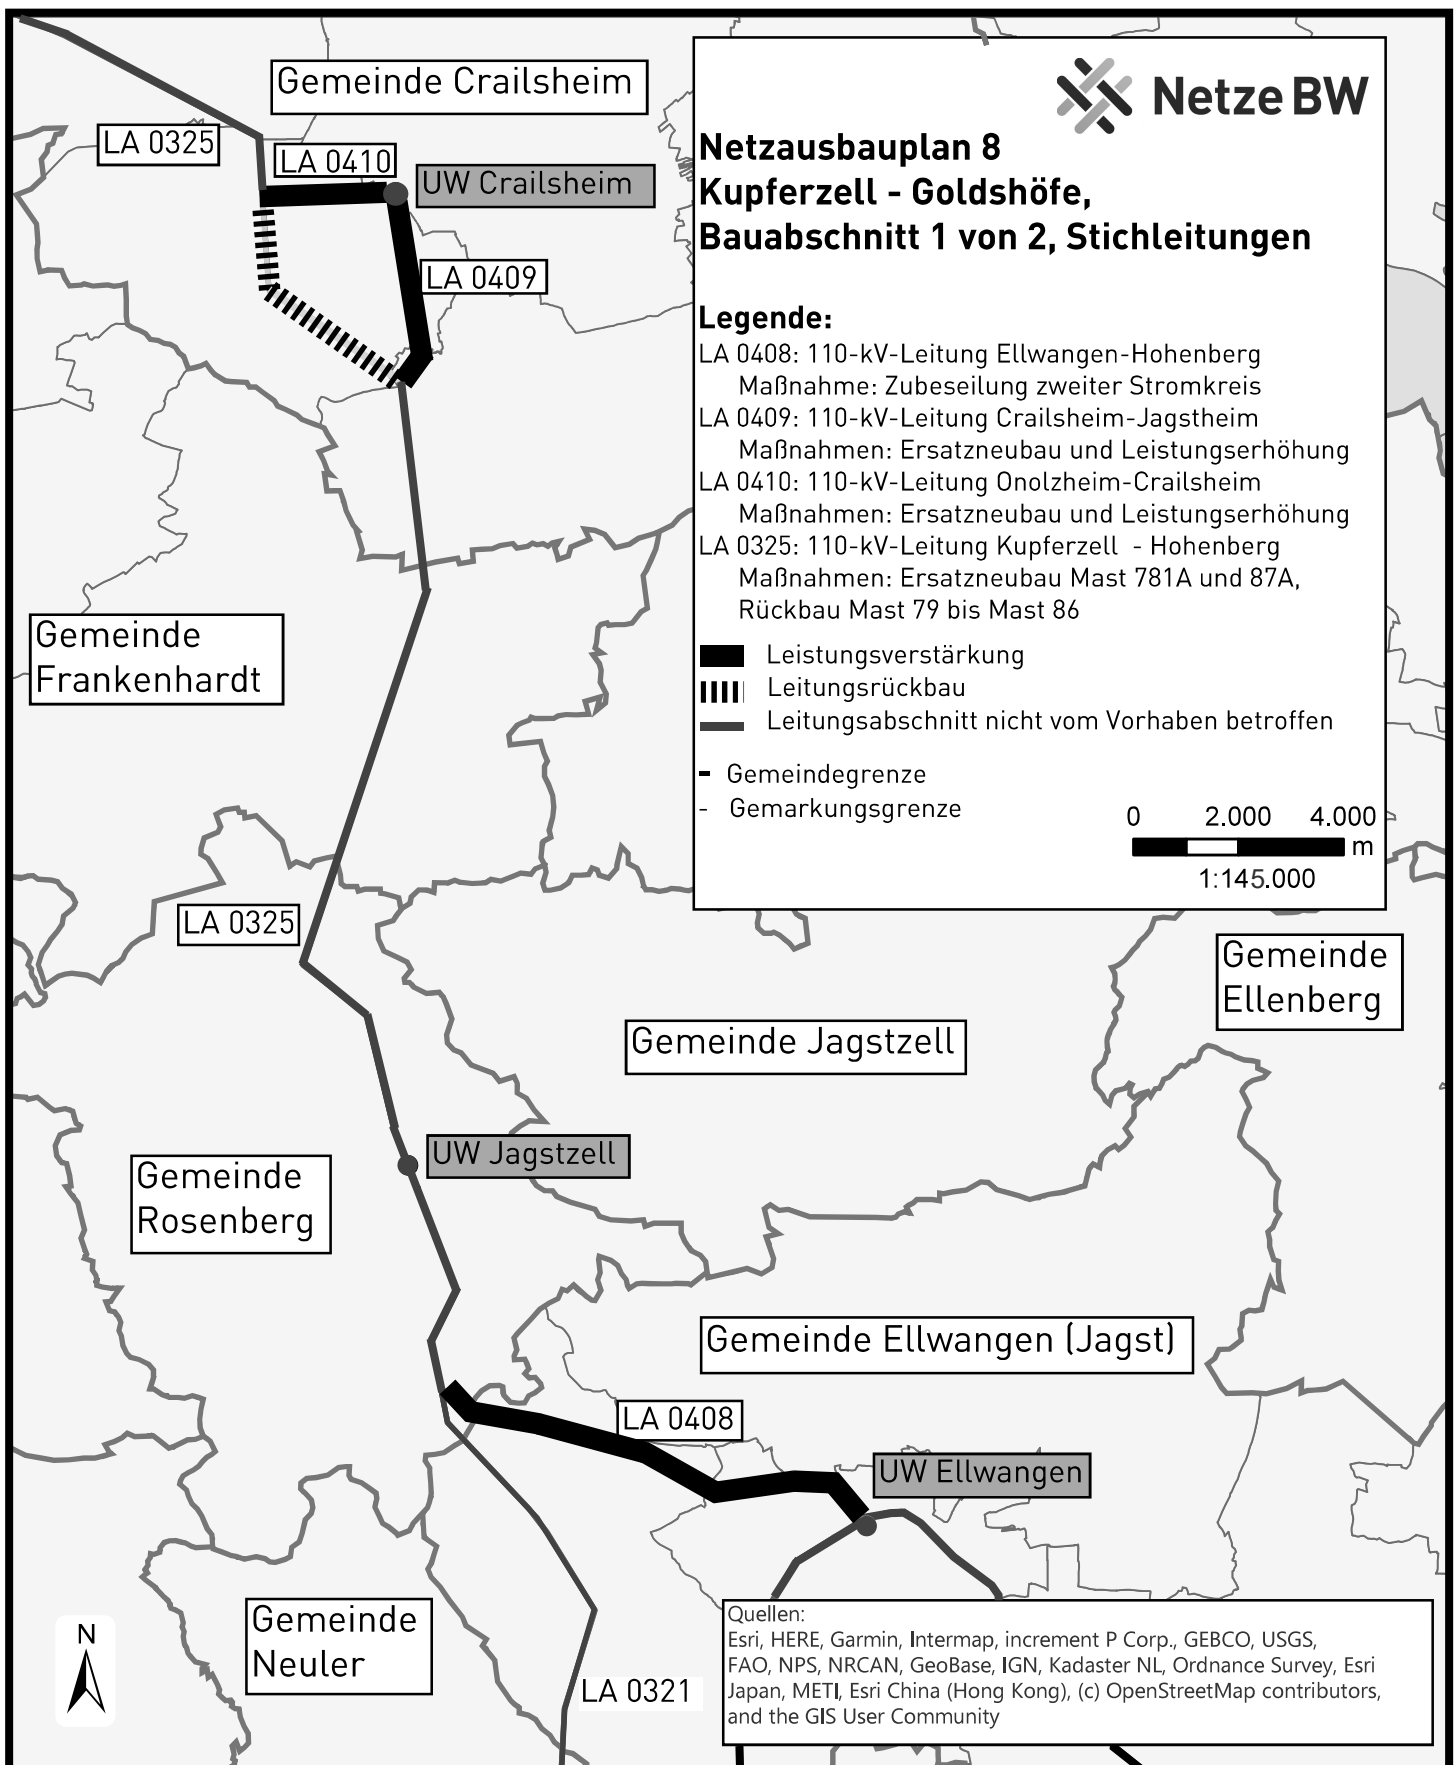

### Quellen:

Esri, HERE, Garmin, Intermap, increment P Corp., GEBICO, USGS, FAO, NPS, NRCAN, GeoBase, IGN, Kadaster NL, Ordnance Survey, Esri Japan, METI, Esri China (Hong Kong), (c) OpenStreetMap contributors, and the GIS User Community