


Detail 02

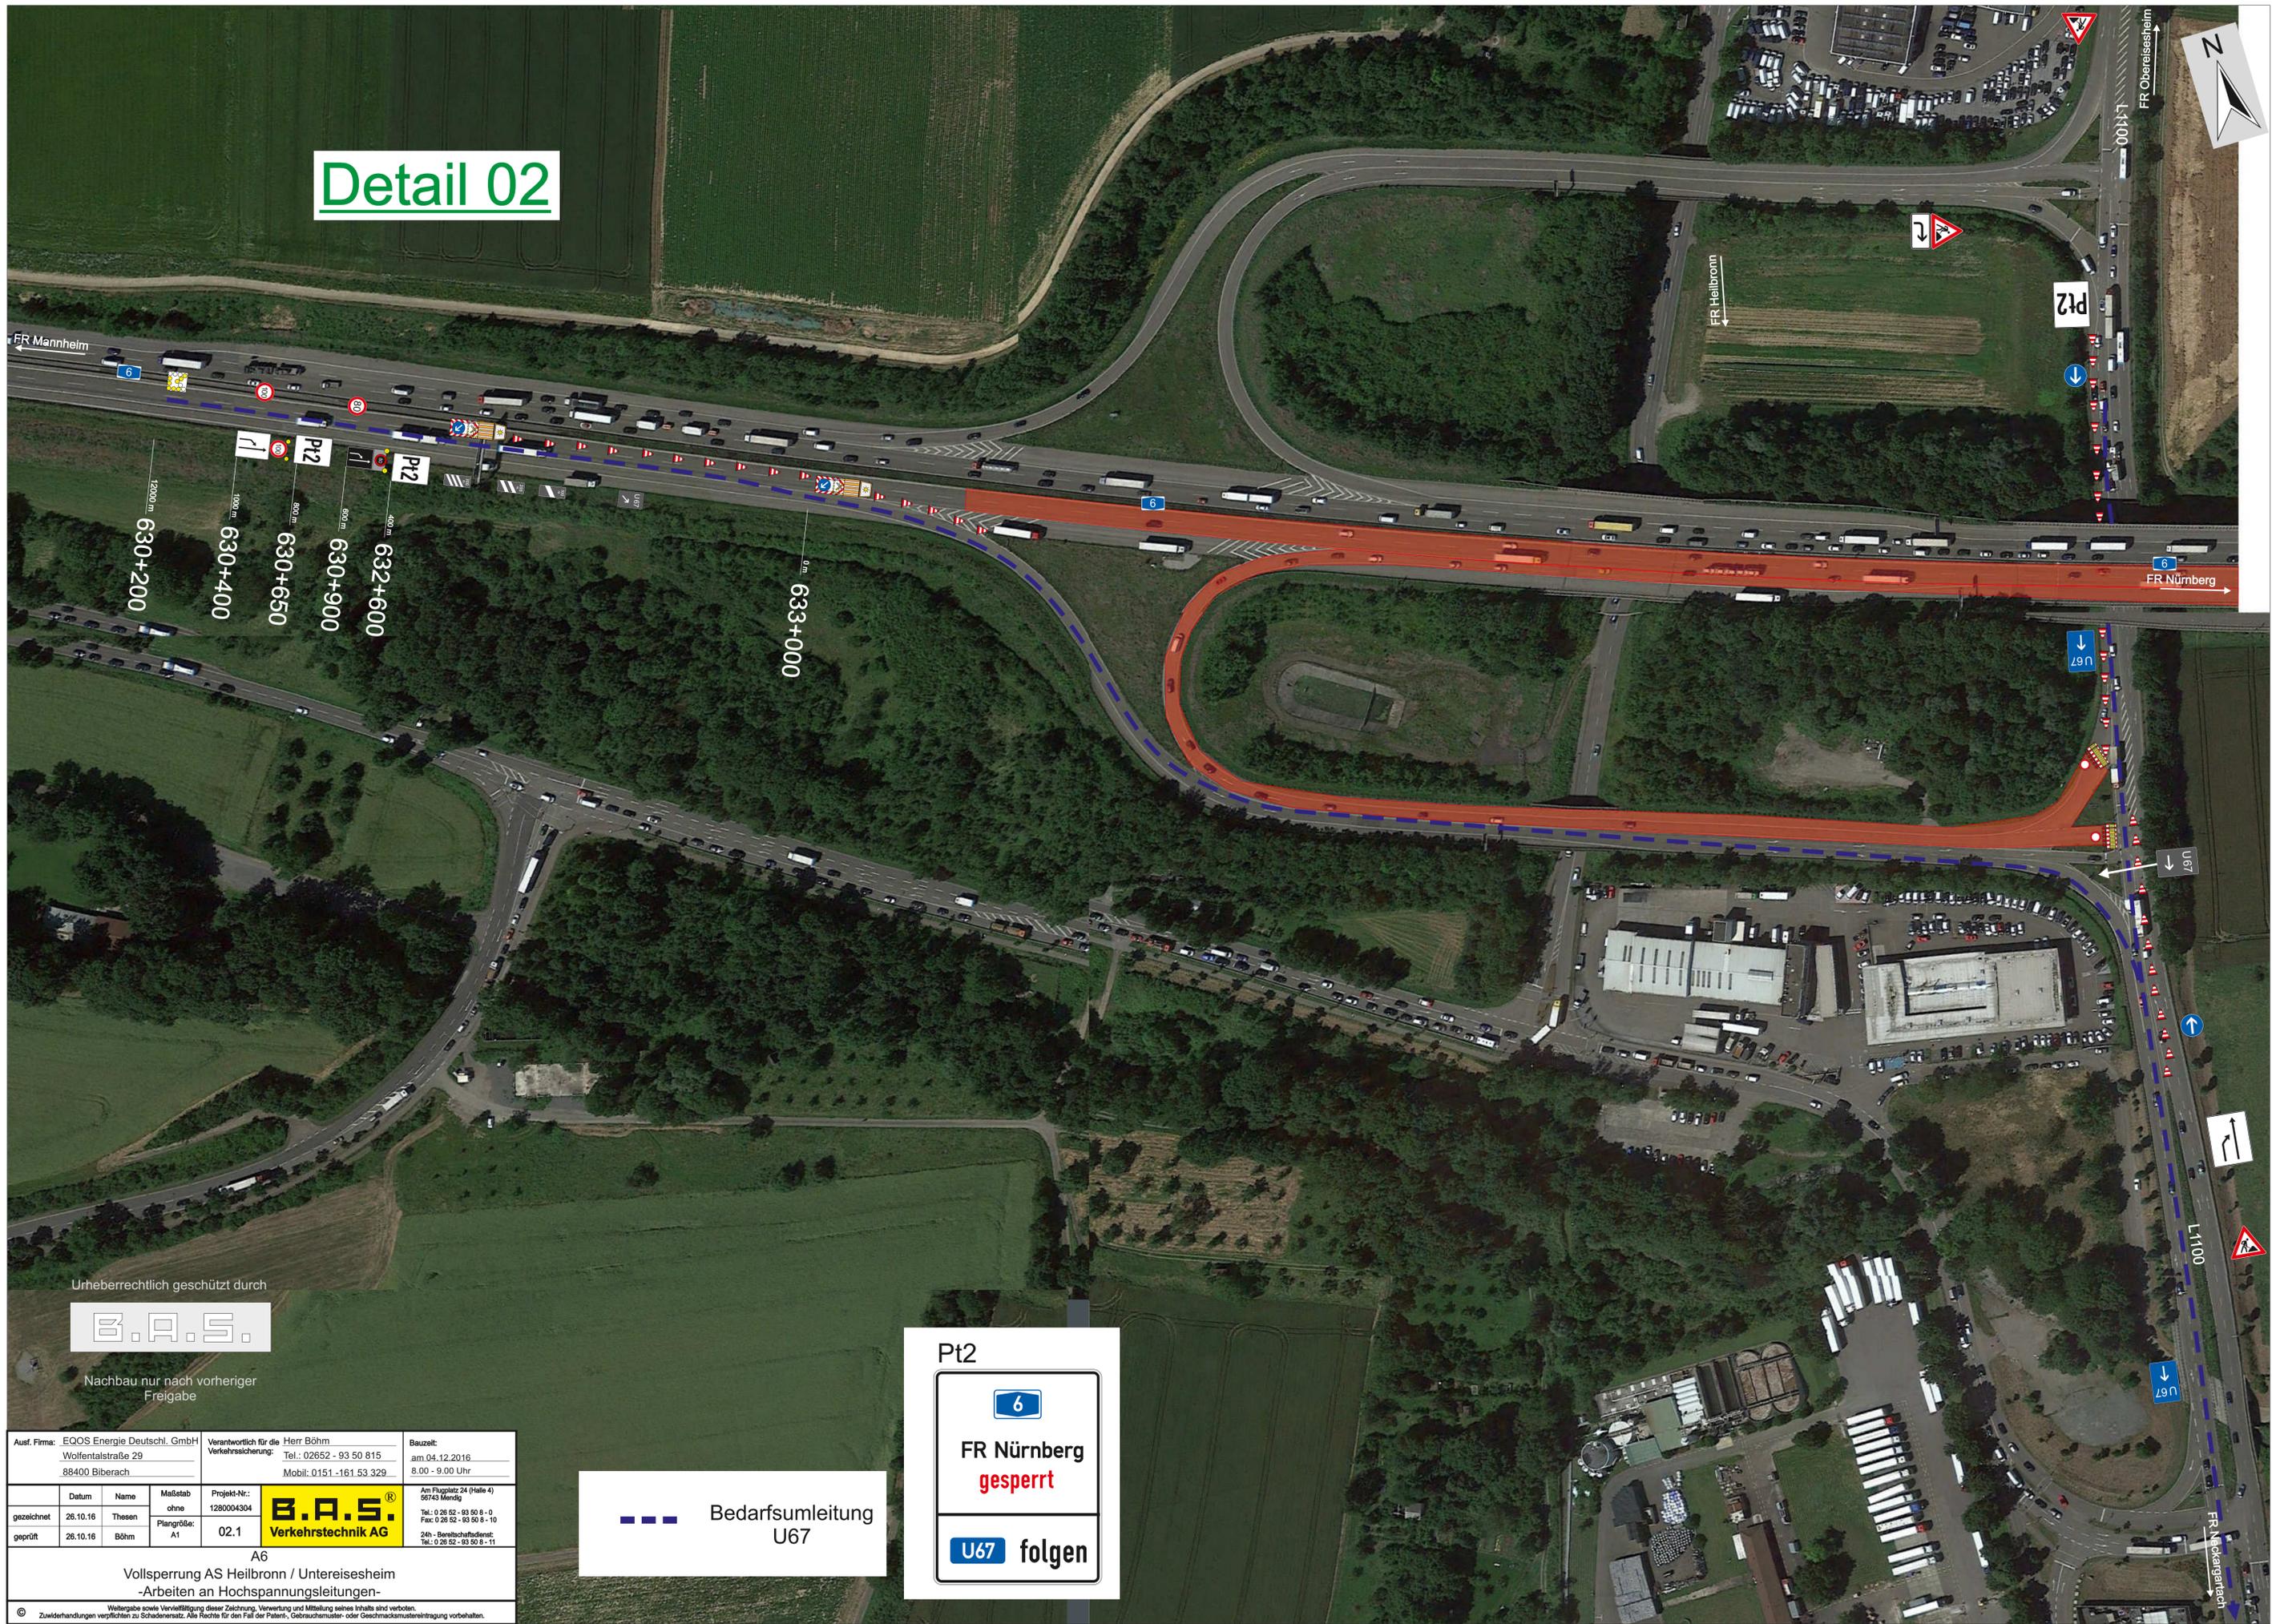

Urheberrechtlich geschützt durch



Nachbau nur nach vorheriger Freigabe

Ausf. Firma: EQOS Energie Deutshl. GmbH Wolfentalstraße 29 88400 Biberach		Verantwortlich für die Verkehrssicherung: Herr Böhm Tel.: 02652 - 93 50 815 Mobil: 0151 -161 53 329		Bauezeit: am 04.12.2016 8.00 - 9.00 Uhr	
gezeichnet	26.10.16	Thesen	ohne	Projekt-Nr.: 1280004304	 Am Flugplatz 24 (Halle 4) 96743 Mendig Tel.: 0 26 52 - 93 50 8 - 0 Fax: 0 26 52 - 93 50 8 - 10 24h - Bereitschaftsdienst: Tel.: 0 26 52 - 93 50 8 - 11
geprüft	26.10.16	Böhm	A1	02.1	

Bedarfsumleitung U67

Pt2

**FR Nürnberg
gesperrt**

folgen

A6
Vollsperrung AS Heilbronn / Untereisesheim
-Arbeiten an Hochspannungsleitungen-

Weitergabe sowie Verfertigung dieser Zeichnung, Verwertung und Mitteilung seines Inhalts sind verboten.
Zuwendungen verpflichten zu Schadensersatz. Alle Rechte für den Fall der Patent-, Gebrauchsmuster- oder Geschmackszeichenverletzung vorbehalten.