


LEGENDE

	Maßnahme für Kreuzungsvereinbarung
	gemeindliche Maßnahme

INGENIEURBÜRO FÜR KOMMUNALPLANUNG Dipl.-Ing. (FH) Gerhard Leiblein Dipl.-Ing. (FH) Gerhard Schmidt Beratende Ingenieure		Dipl.-Ing. (FH) Dirk Lysiak Freier Stadtplaner	
Stadt	Gundelsheim	Plan	LAGEPLAN Kostenteilungsplan
Projekt	Beseitigung des schienengleichen Bahnübergangs mit Neuansbindung der Stadt Gundelsheim an die B 27	Gefertigt	10.03.2011
		Unterlage	m
		Blatt Nr.	2
		Maßstab	1:1.500

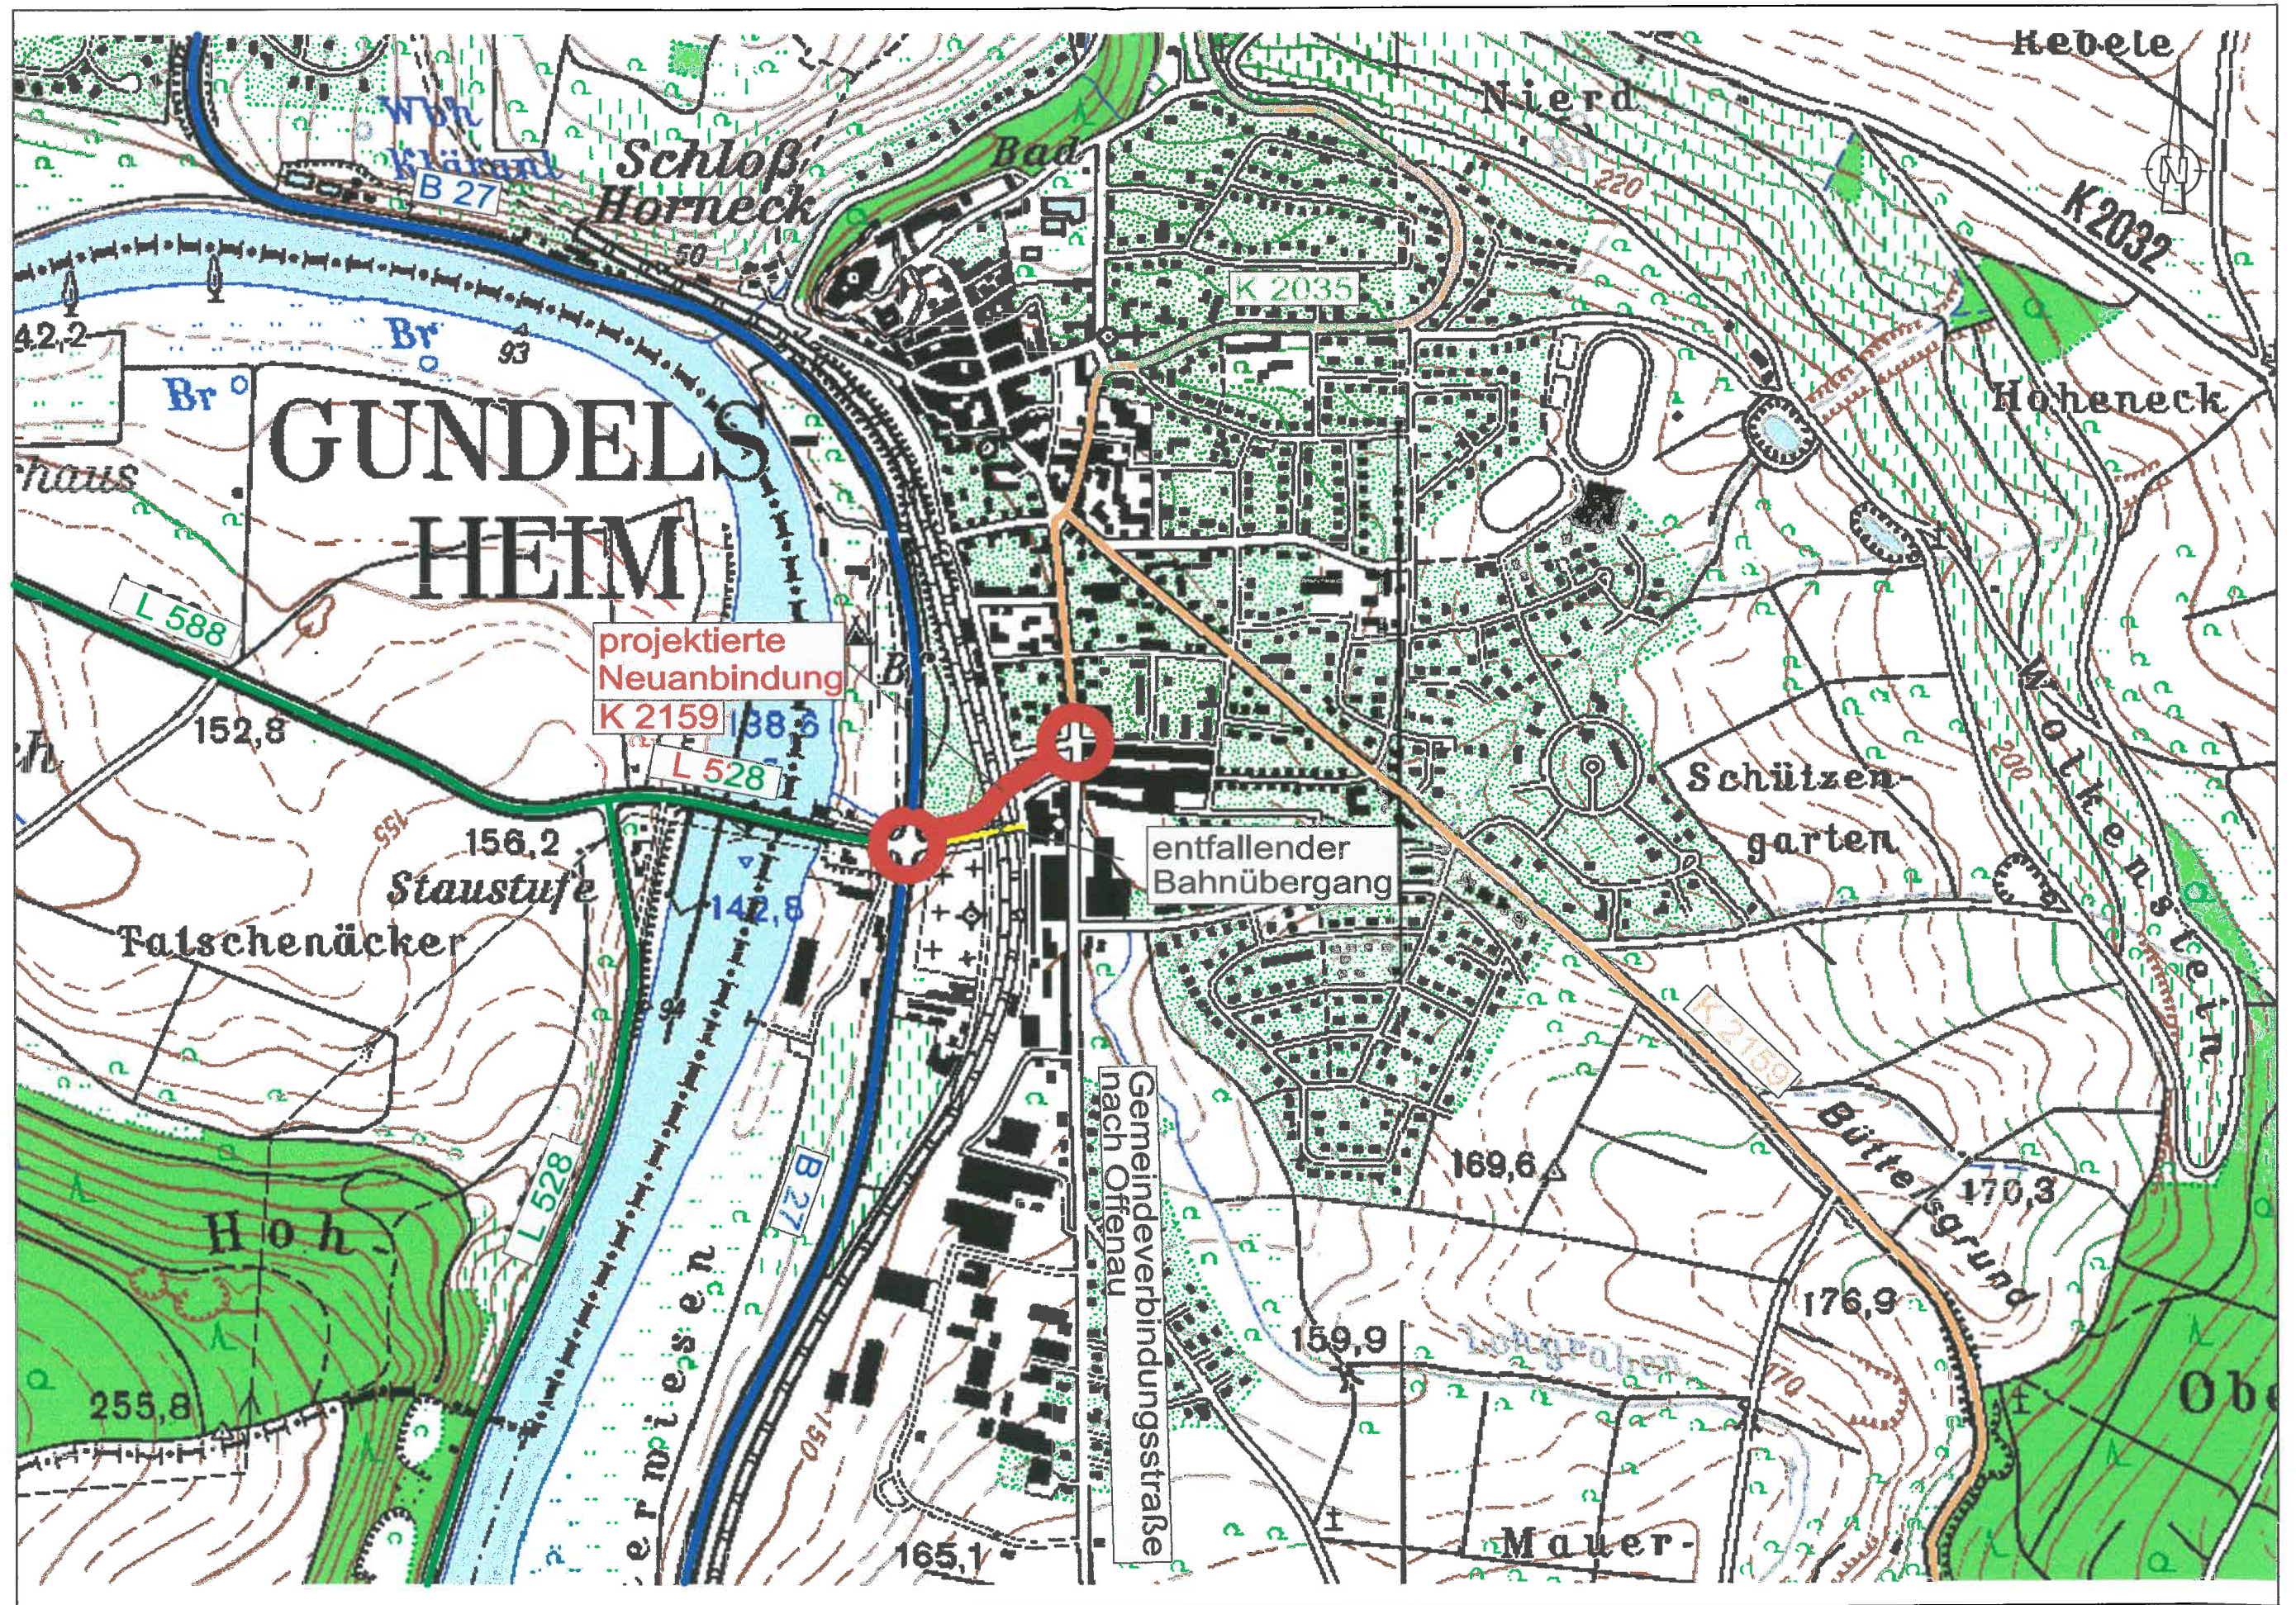

Nr.	Art

INGEN
Dipl.-Ing.
Dipl.-Ing.
Beratende
Eisenbahnstr
bearbeitet
gezeichnet

L
F

Anfangs
Endstati

Straße:
Nächst

Be
v

Aufgest
Heilbro
Landkre