


Freileitungskorridore - M 1:150.000

Abb. 1

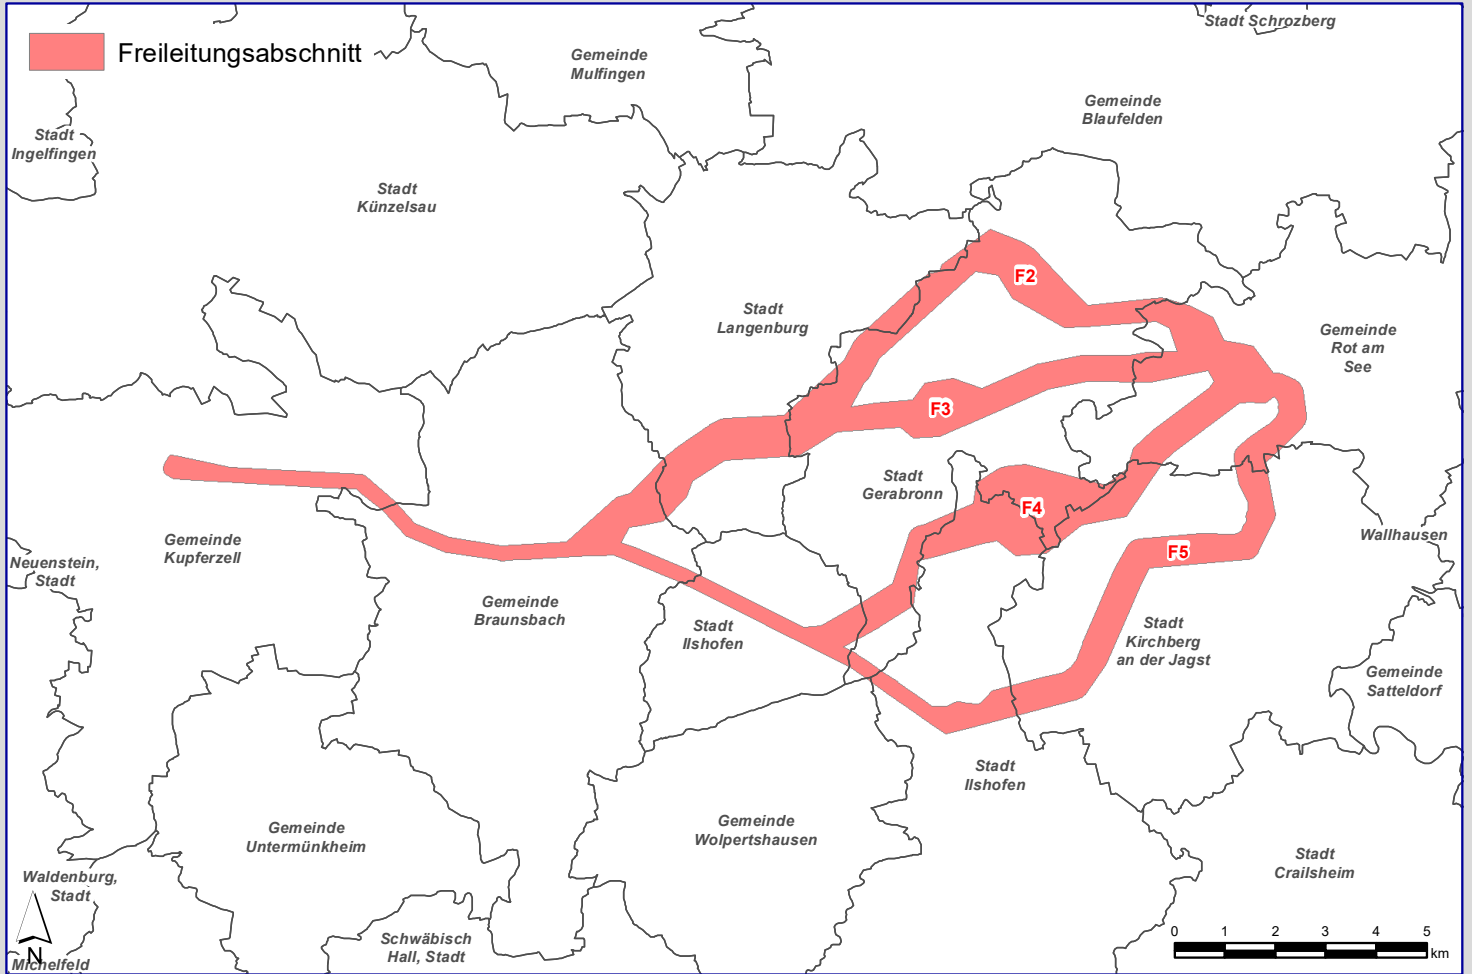

Erdkabel- und kombinierte Erdkabel-/Freileitungskorridore - M 1:150.000

Abb. 2

