



- Markierung Haltelinie, Typ 2
- Schrankengitter FU zum Baufeld
- Baustellenbeschilderung, farbig
- mobile LSA
- stationäre Beschilderung, grau
- Baubereich

© GEOPORTAL Baden-Württemberg
Datenquelle: LGL, www.lgl-bw.de

1	2	3	4	5	6
---	---	---	---	---	---

3			
2			
1	gem. Email vom 12.09., Zusammenlegung BA 4.1+4.2, Verlängerung BA 4.2	13.09.22	R.H.

Nr.	Art der Änderung	Datum	Name
	Straßenbauverwaltung Baden-Württemberg REGIERUNGSPRÄSIDIUM STUTTGART Baureferat West - Stuttgart		

B 27 - FDE OD Besigheim

Verkehrszeichenplan

BA 4.1 - L 1115 Riedstraße - Ausfahrt Tankstelle

Vollsperrung für Gesamtverkehr, Sicherung Geh- & Radwege


	Planungsbüro für Verkehrstechnik Hientzsch Am Birnbaum 5 55767 Niederhambach Tel.: 06787 - 97 01 90 Fax: 06787 - 97 01 91 mobil: 0160 - 658 08 91 e-mail: r.hientzsch@myquix.de
--	---

	Datum	Name
bearbeitet	05.05.22	Hientzsch
gezeichnet	06.05.22	Hientzsch
geprüft		
Maßstab: ohne	Anlage 4.2.1 - Blatt 1(1)	

Aufgestellt:
 Regierungspräsidium Stuttgart
 Abt. 4 - Mobilität Straßen und Verkehr
 Ref. 47.4 Baureferat West

Göppingen ,den2022

gez. Schreiner

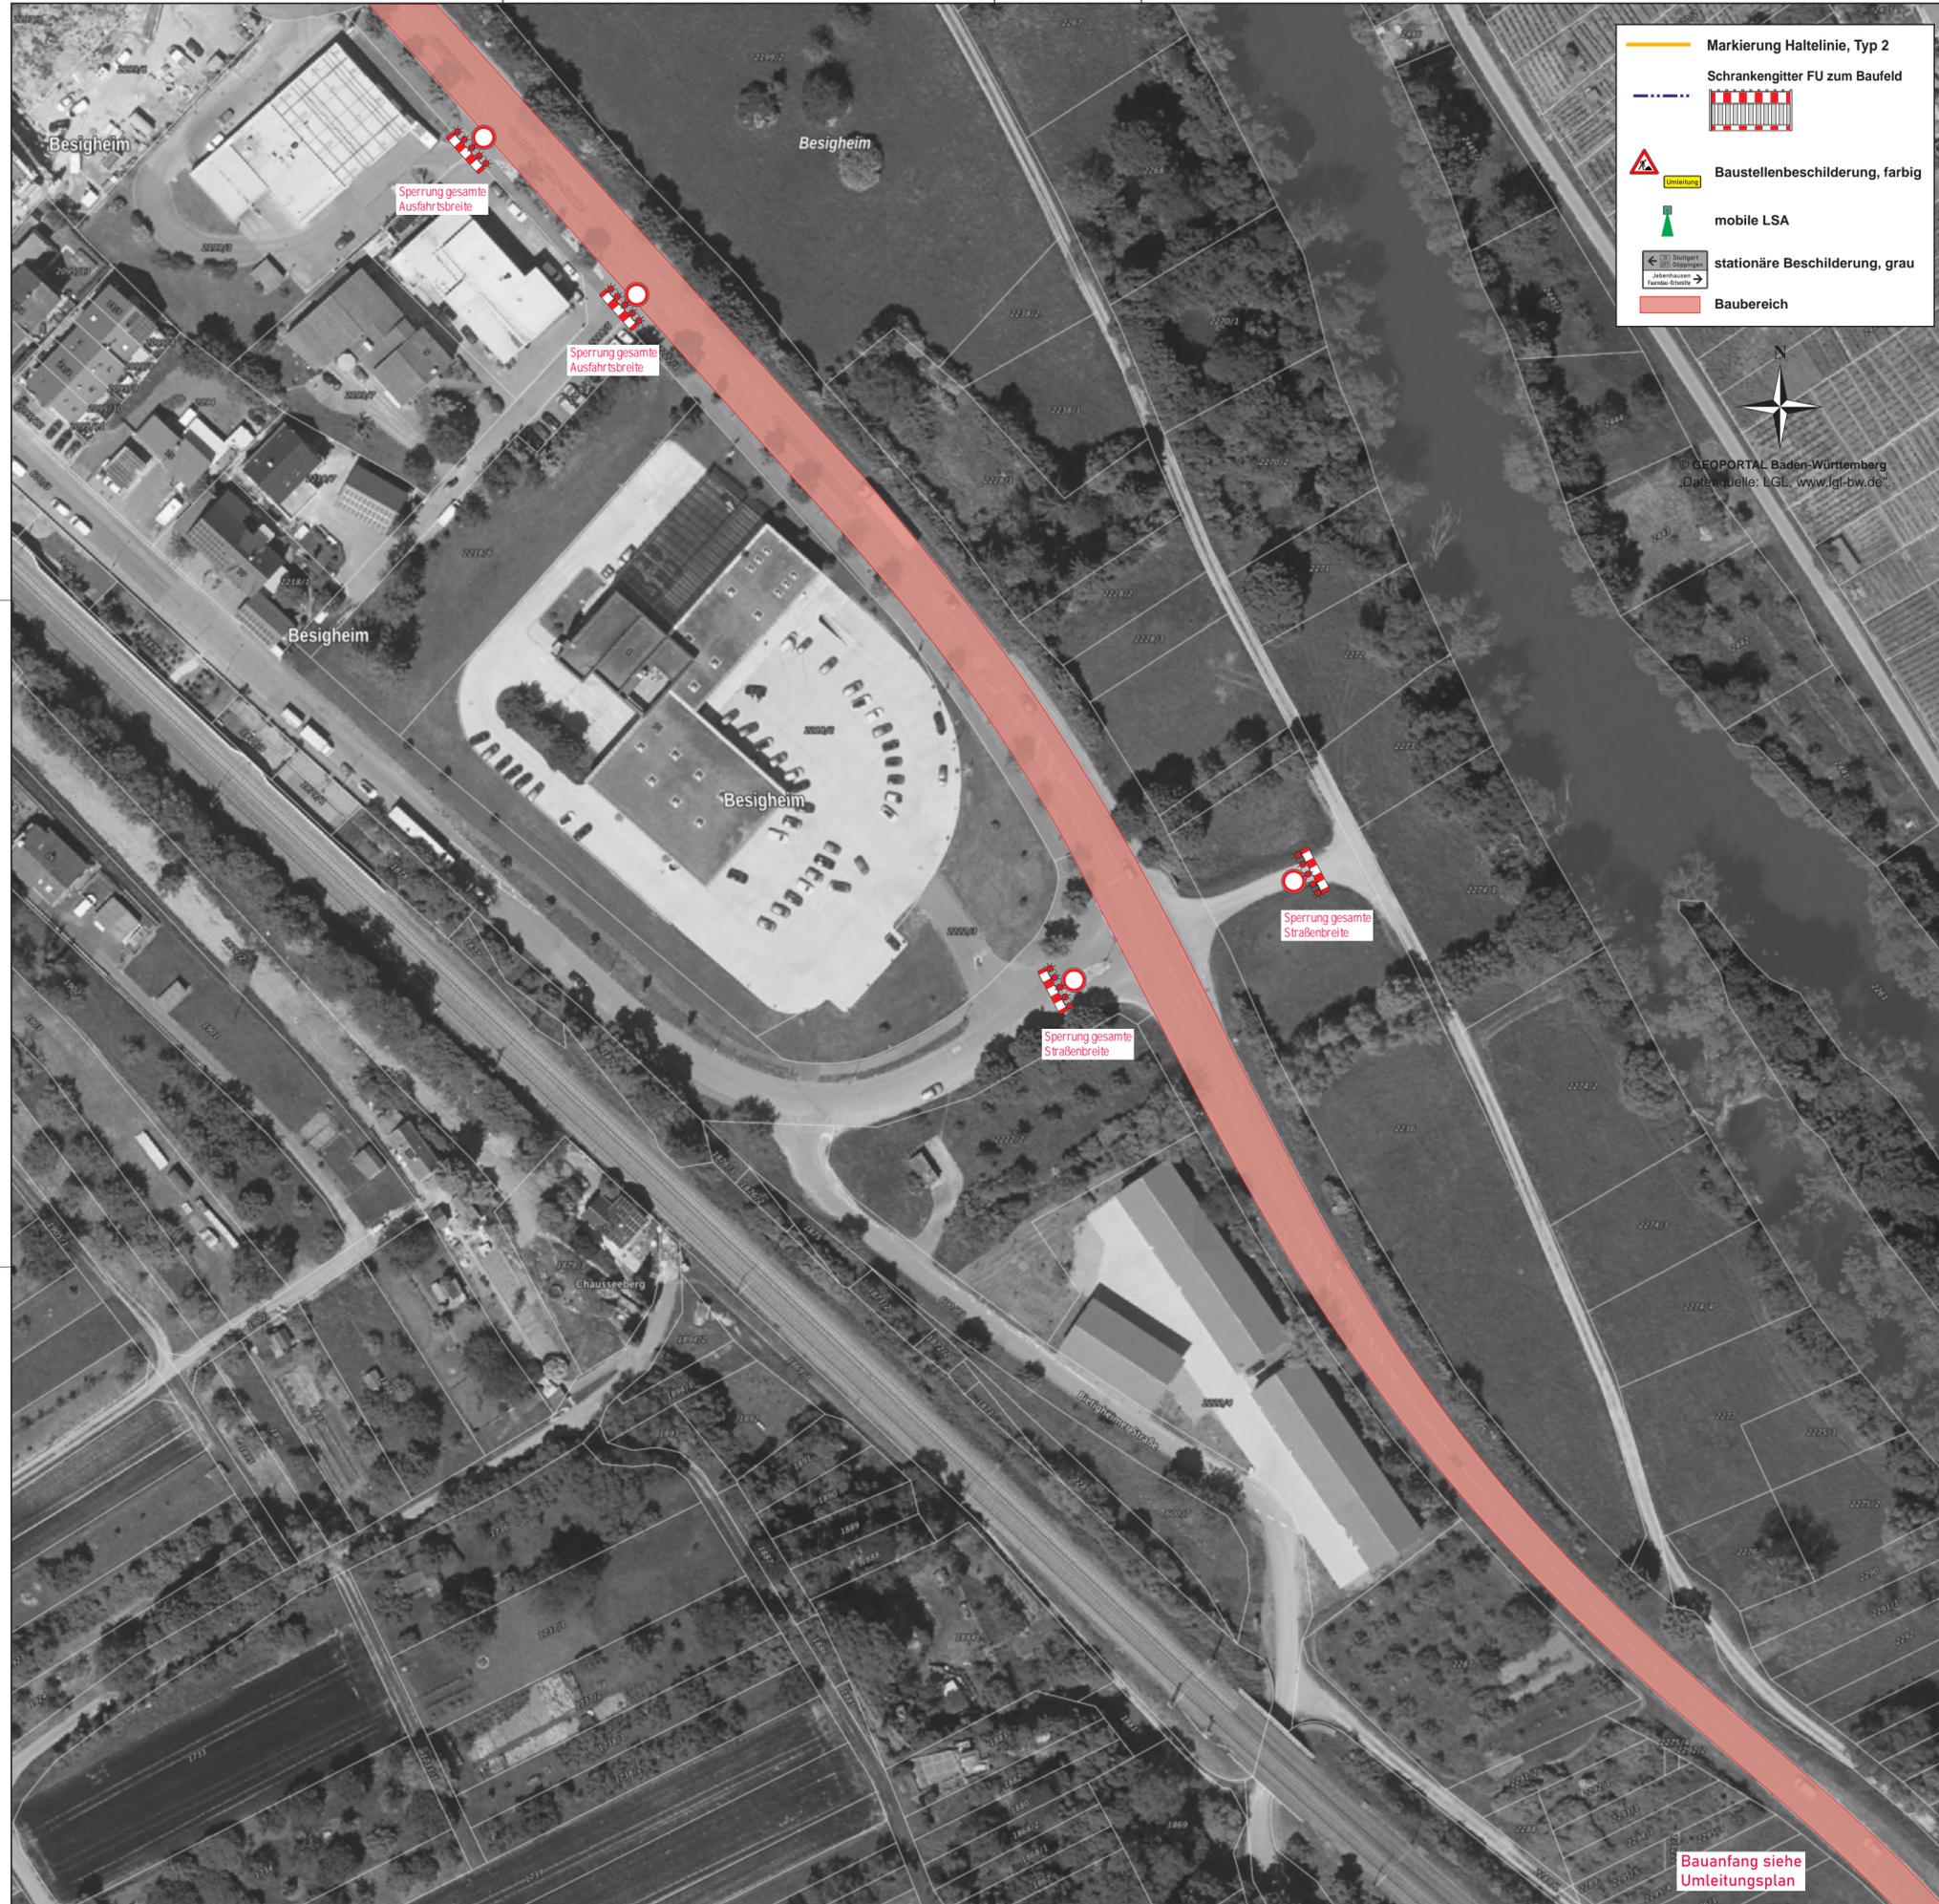

Markierung Haltelinie, Typ 2
 Schränkgitter FU zum Baufeld
 Baustellenbeschilderung, farbig
 mobile LSA
 stationäre Beschilderung, grau
 Baubereich



© GEOPORTAL Baden-Württemberg
 „Datenquelle: LGL, www.lgl-bw.de“

Bauanfang siehe
 Umleitungsplan

	1	2	3	4	5	6
3						
2						
1	gem. Email vom 12.09., Zusammenlegung BA 4.1+4.2, Verlängerung BA 4.2				13.09.22	R.H.
Nr.	Art der Änderung				Datum	Name
 Straßenbauverwaltung Baden-Württemberg REGIERUNGSPRÄSIDIUM STUTTGART Baureferat West - Stuttgart						
B 27 - FDE OD Besigheim						
Verkehrszeichenplan						
BA 4.2 - Ausfahrt Tankstelle - Bauende						
Vollsperrung für Gesamtverkehr, Sicherung Geh- & Radwege						
 Planungsbüro für Verkehrstechnik Hientzsch			Planungsbüro für Verkehrstechnik Hientzsch Am Birnbaum 5 55767 Niederhambach Tel.: 06787 - 97 01 90 Fax: 06787 - 97 01 91 mobil: 0160 - 658 08 91 e-mail: r.hientzsch@myquix.de			
					Datum	Name
					bearbeitet	05.05.22 Hientzsch
					gezeichnet	06.05.22 Hientzsch
					geprüft	
					Maßstab: ohne	Anlage 4.2.2 - Blatt 1(1)
Aufgestellt: Regierungspräsidium Stuttgart Abt. 4 - Mobilität Straßen und Verkehr Ref. 47.4 Baureferat West Göppingen ,den2022						
gez. Schreiner						