


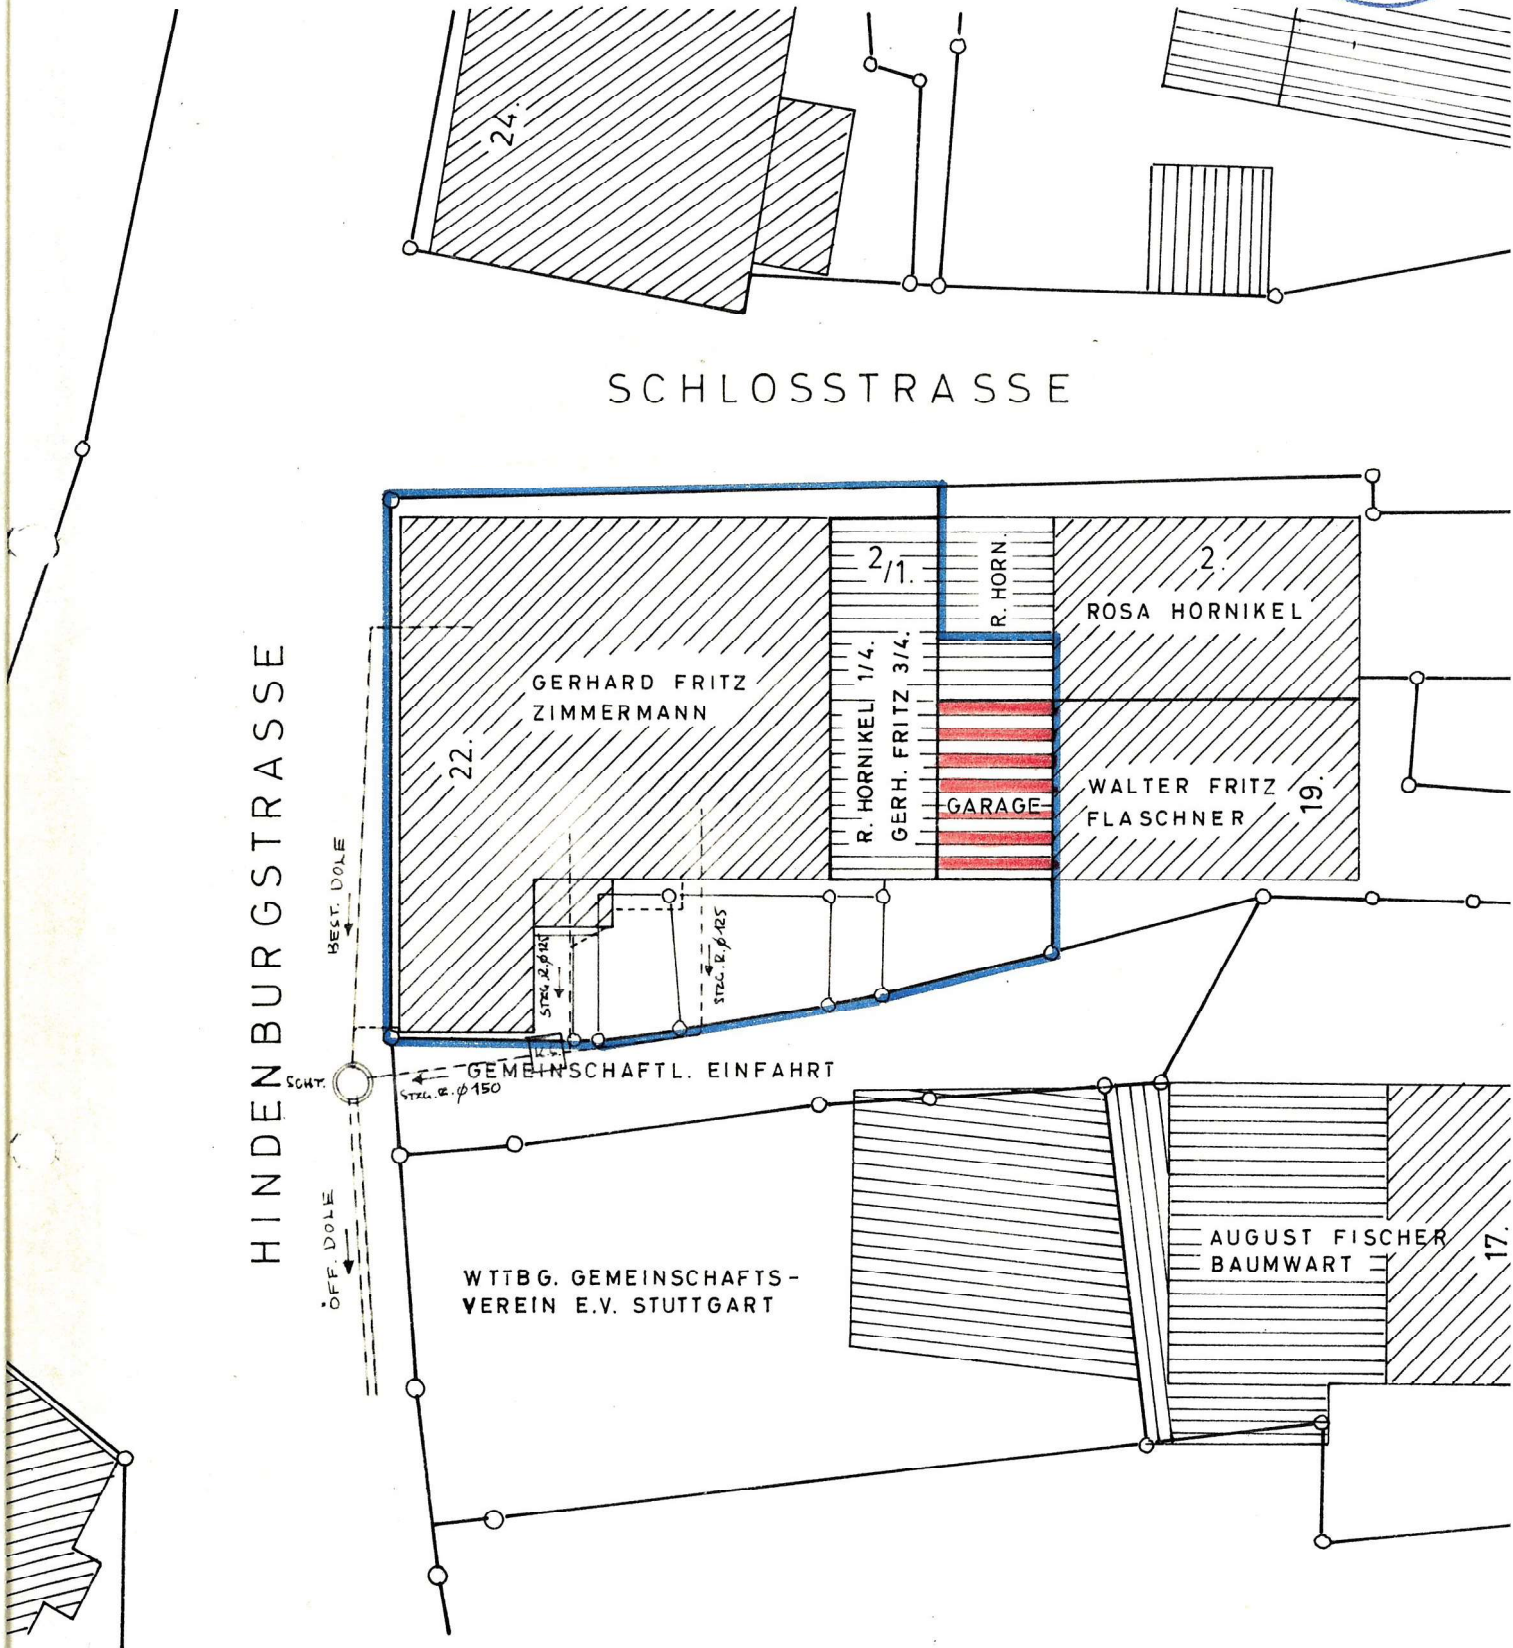

# LAGEPLANSKIZZE

ZUM BAUGESUCH VON GERH. FRITZ, ZIMMERMANN



MASSTAB 1 = 250.

7. Mai 1980

GEF. = METZG., DEN  
DER ARCHITEKT =

**TILMAN KRAMER, FREIER ARCHITEKT**  
7430 METZINGEN, SCHÜTZENSTR. 25  
TELEFON (0 71 23) 24 91