

Übersicht Geschossflächen Hauptstraße 63 78554 Aldingen


OG 3

IV
OG

Bühne 57,50 m²

Tenne 99,40 m²

Gesamt 156,90m²

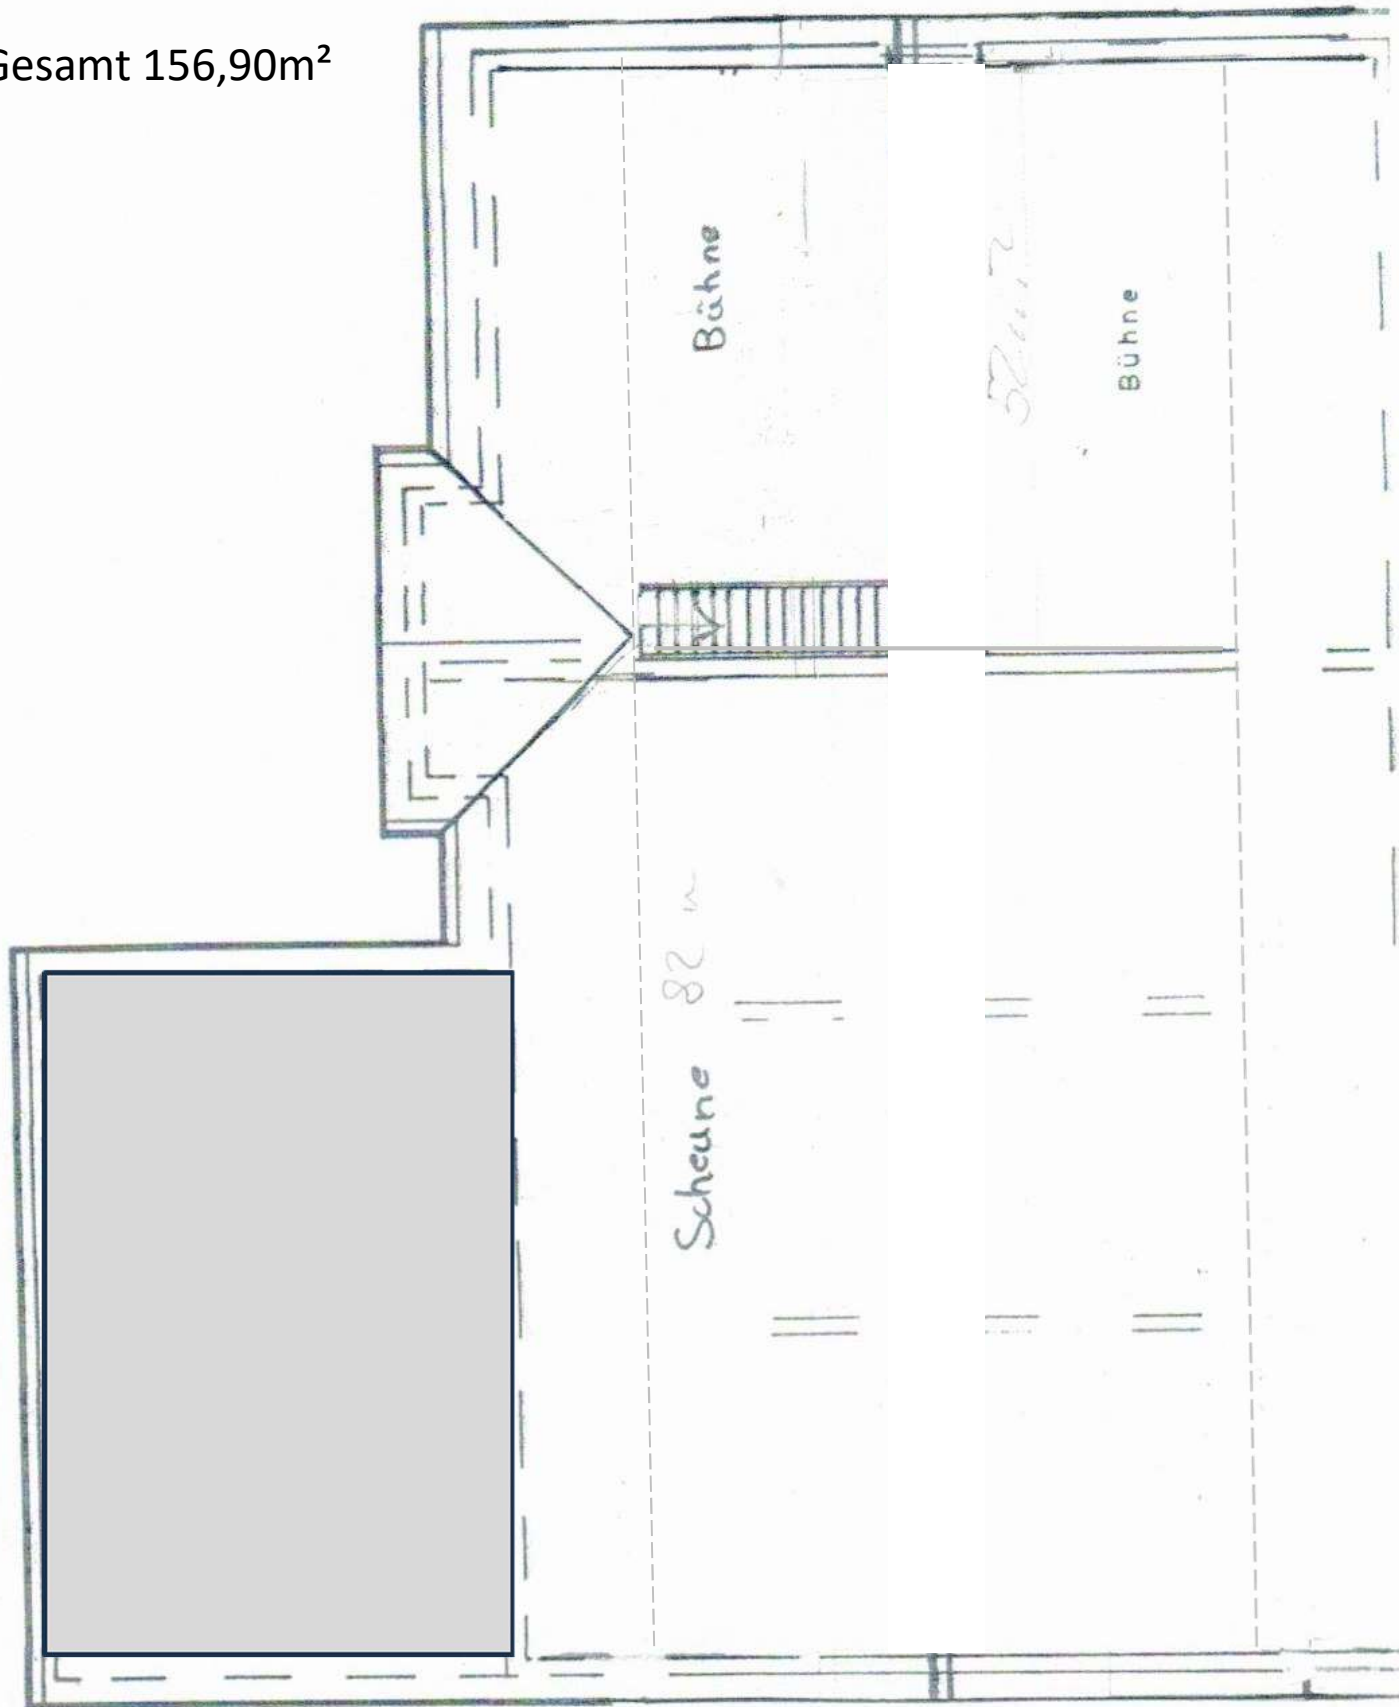


Übersicht Geschossflächen Hauptstraße 63 78554 Aldingen

OG 4

Tenne 93,75 m²

Bühne 37,50 m²

Gesamt 131,25 m²

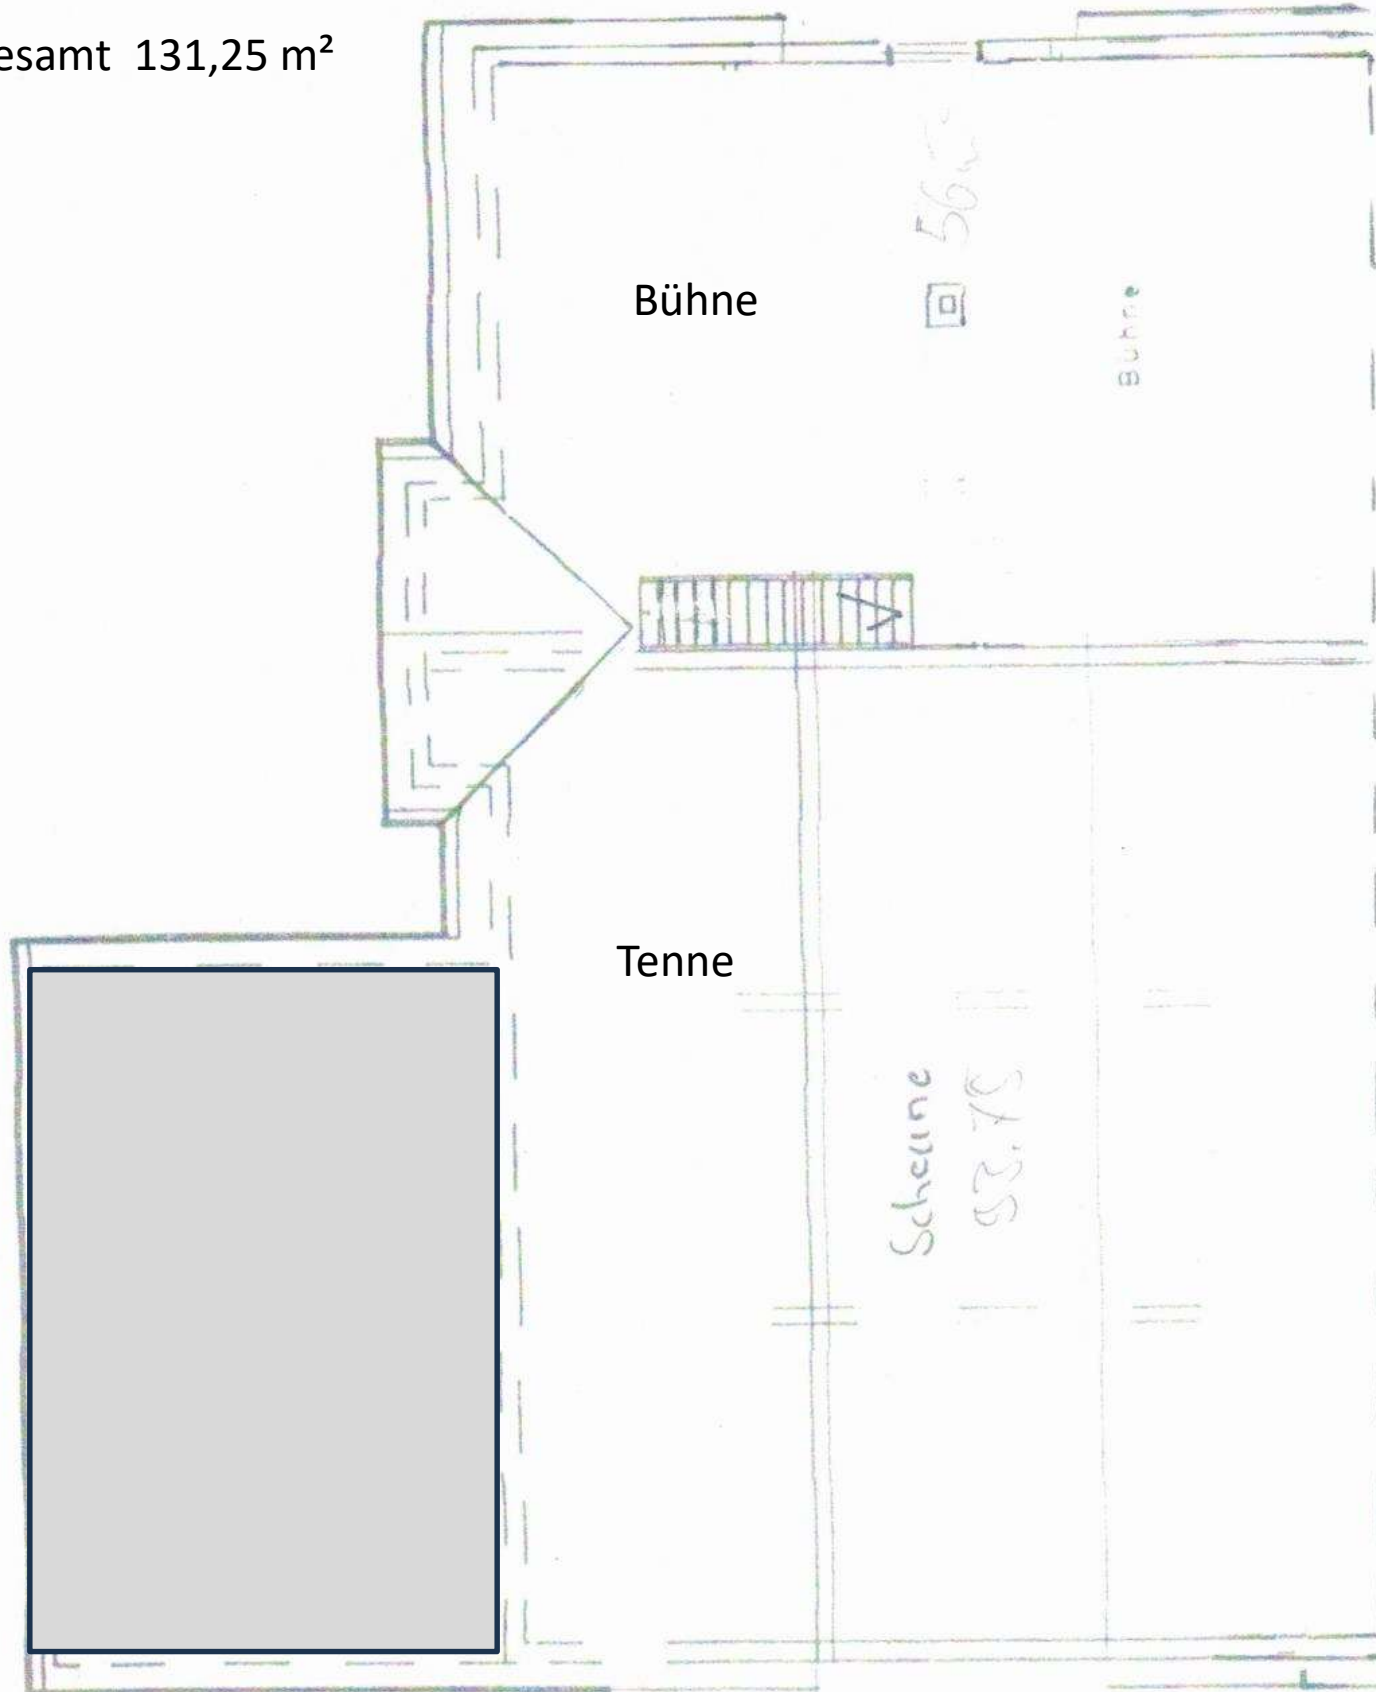

Übersicht Geschossflächen Hauptstraße 63 78554 Aldingen

OG 2

Tenne 129,50 m²


Bühne 32,30 m²

Zimmer 16,50 m²

Abstellraum 12,00 m²

Flur 8,65 m²

Gesamt 198,95 m²

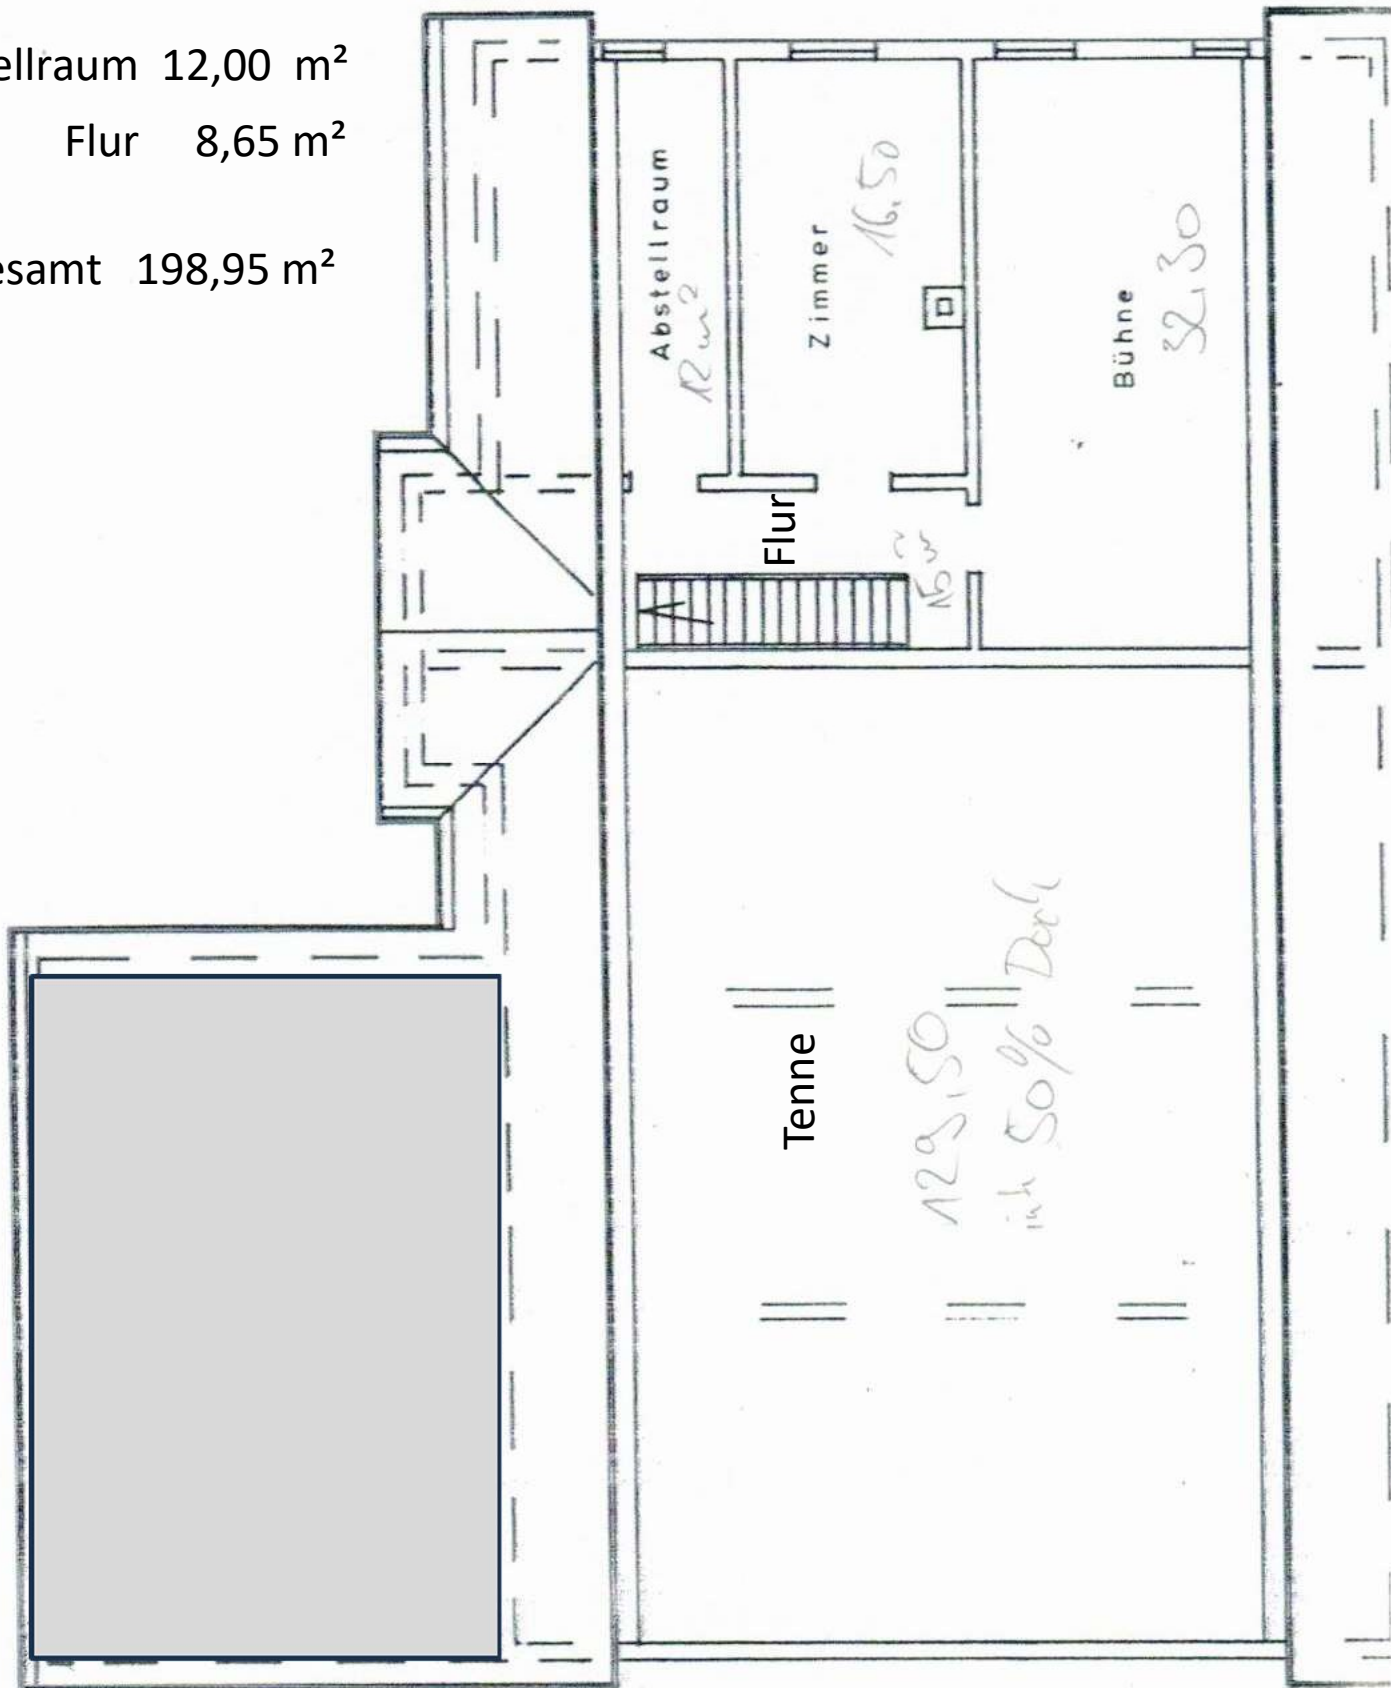


Übersicht Geschossflächen Hauptstraße 63 78554 Aldingen

OG 1

Tenne	97,75 m ²
Zimmer	13,75 m ²
Schlafen	16,00 m ²
Flur	10,70 m ²
Bad	6,45 m ²
Wohnen	35,00 m ²
Küche	16,00 m ²
Essen	17,00 m ²
Flur	13,00 m ²
Speisek.	1,50 m ²
WC	1,35 m ²
Gesamt	228,50 m ²

M 1:100


12,10

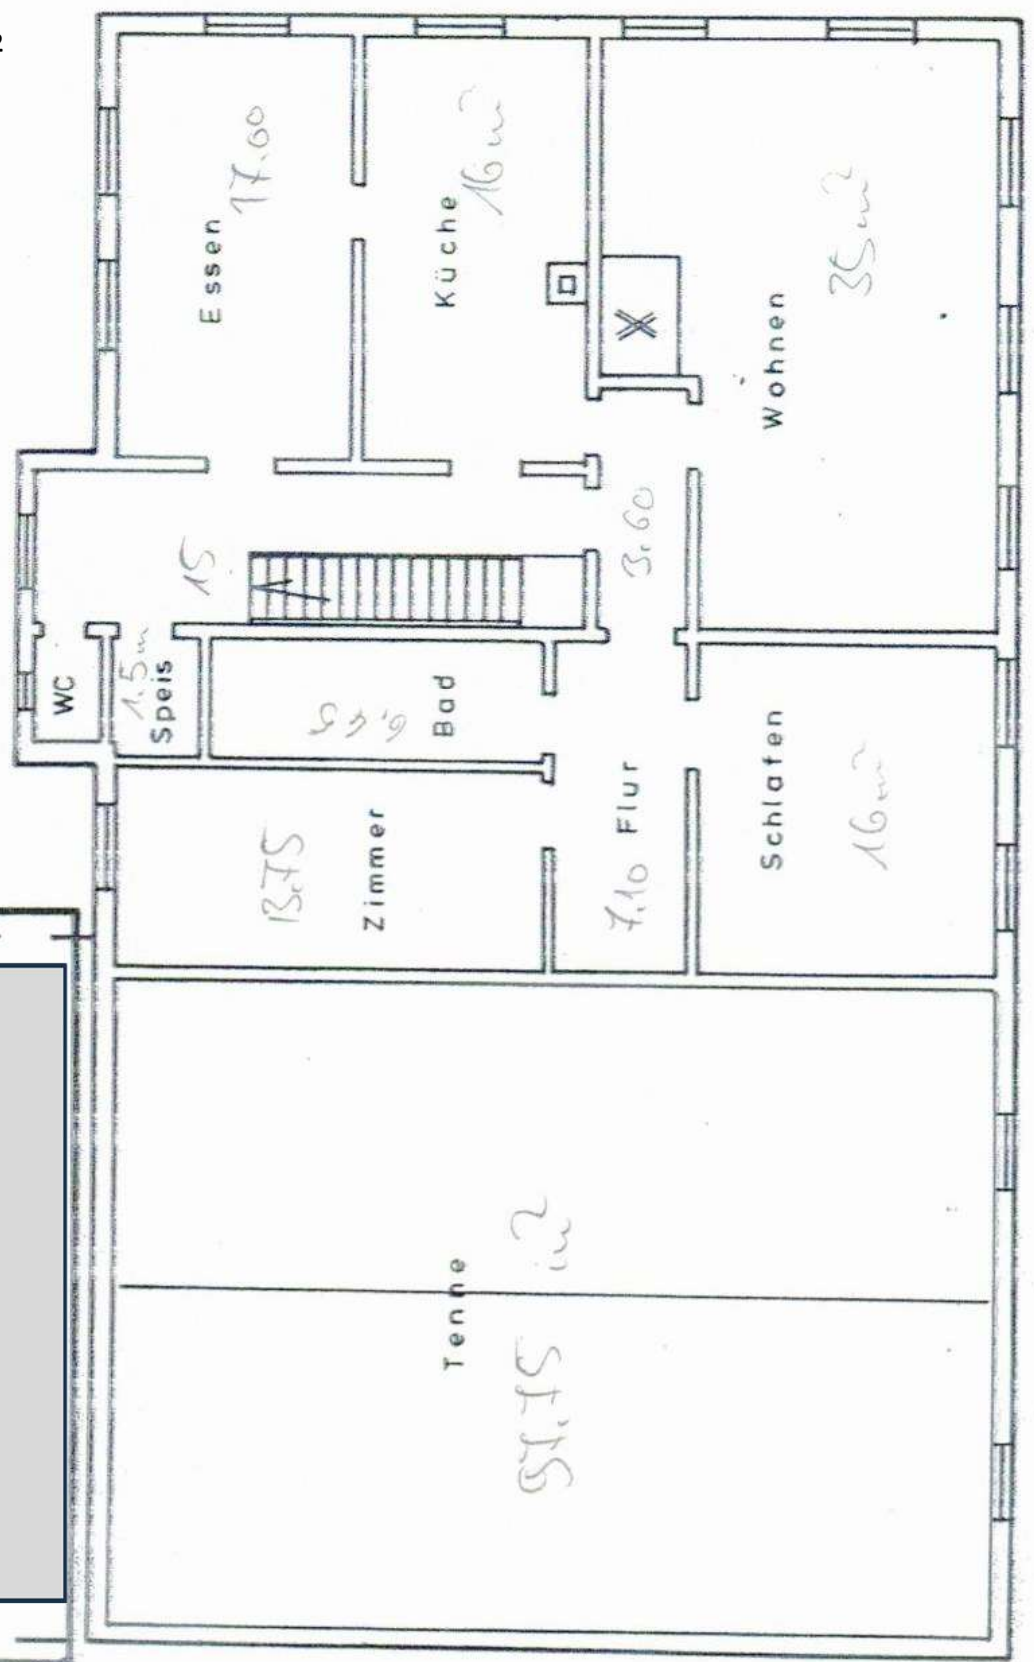

Übersicht Geschossflächen Hauptstraße 63 78554 Aldingen

Erdgeschoß

Garage 1	20,00 m ²
Hühner	22,80 m ²
Garage 2	55,80 m ²
Scheune	46,00 m ²
Sauna	19,61 m ²
Werkstatt	20,35 m ²
Flur	26,90 m ²
Wohnen	17,85 m ²
Zimmer	7,635 m ²
Küche	15,30 m ²
Gesamt	355,64 m ²

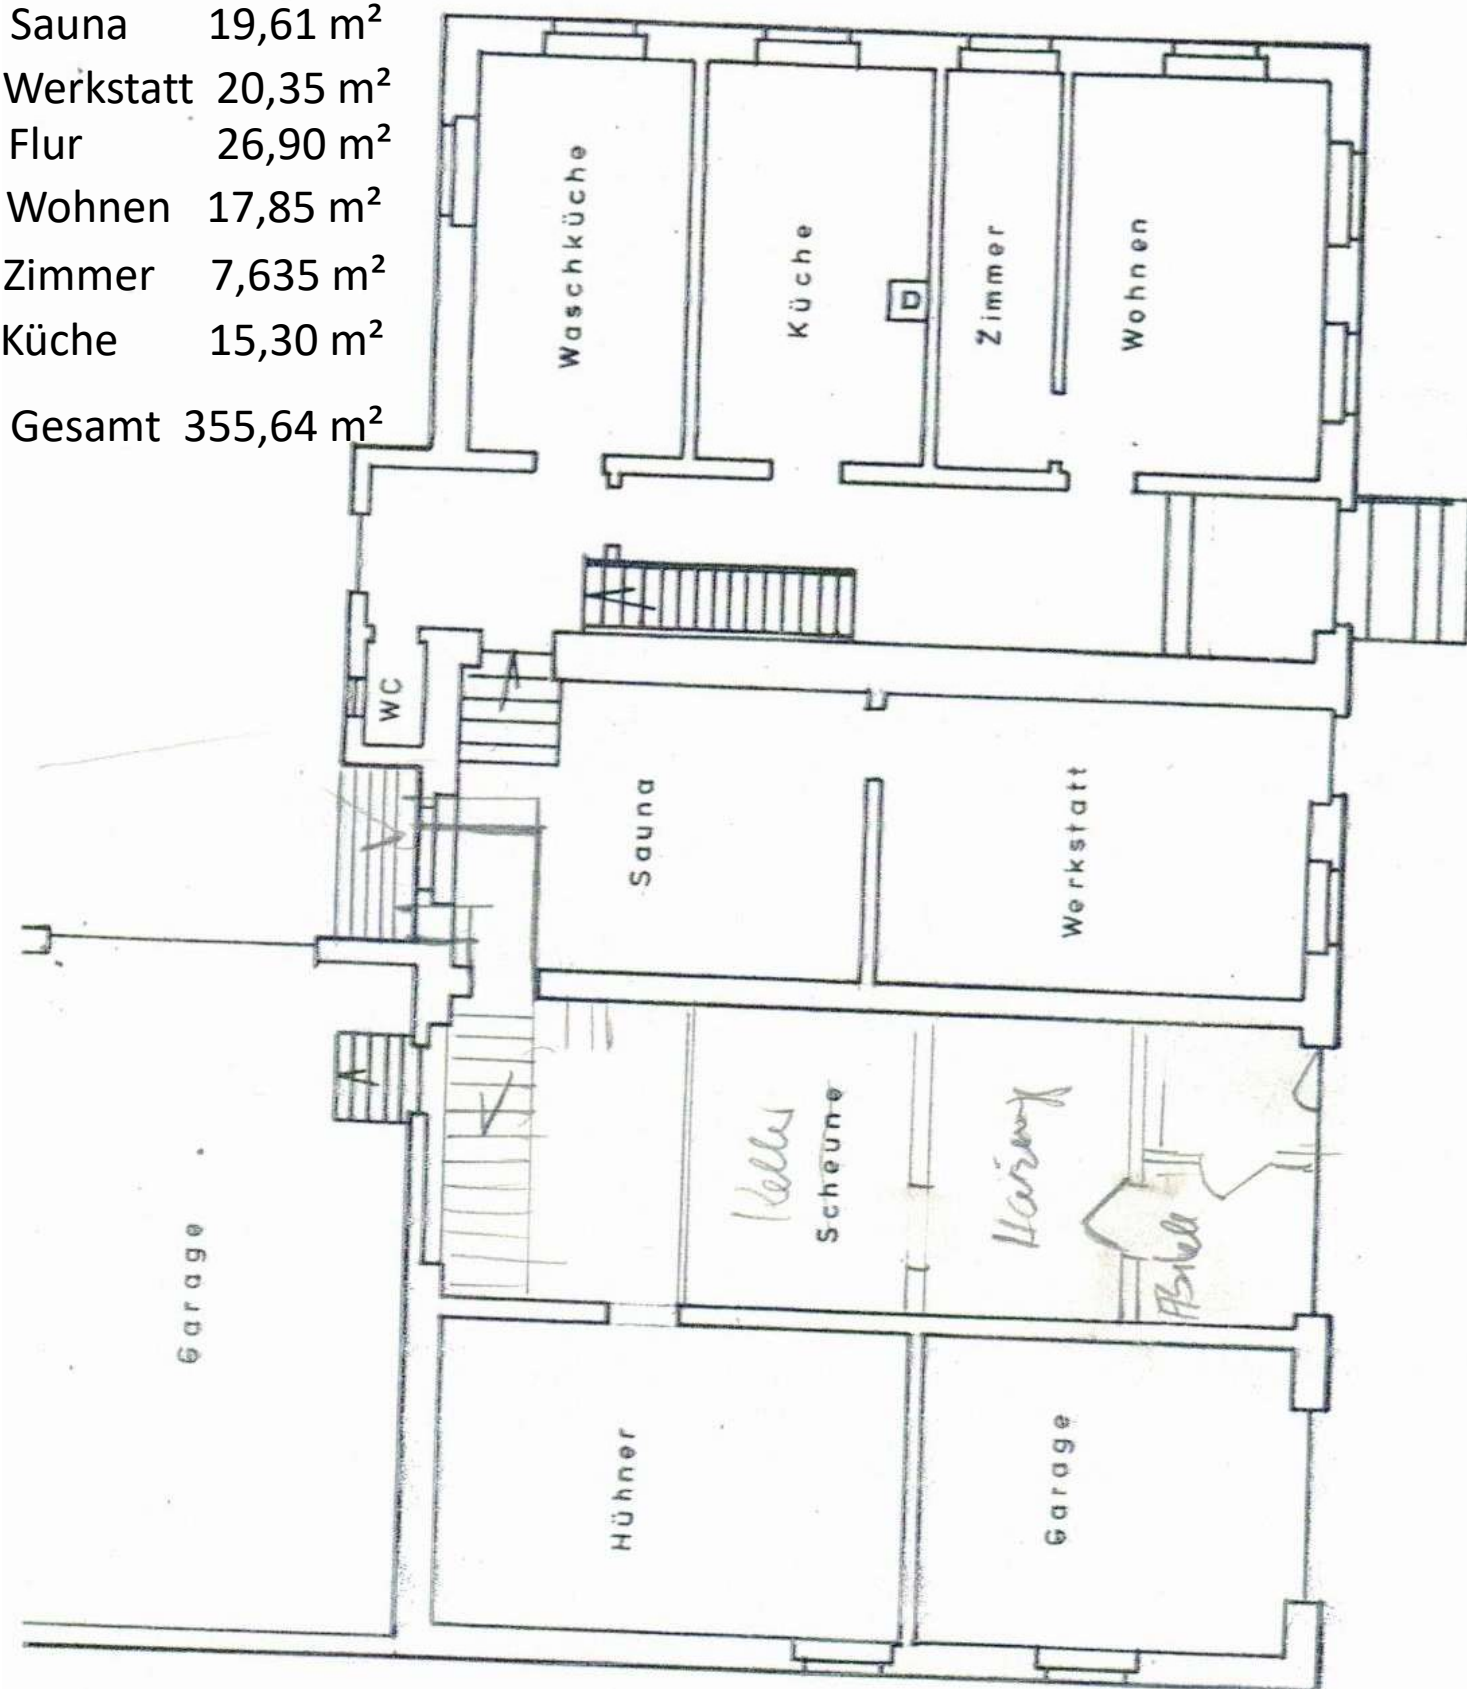

Erdgeschoß

Übersicht Geschossflächen Hauptstraße 63 78554 Aldingen

Keller

Messung ohne Abzug Gewölbe

Raum 1 18,40 m²

Raum 2 25,00 m²

Zugang Keller 12,00 m²

Gesamt 55,40 m²

