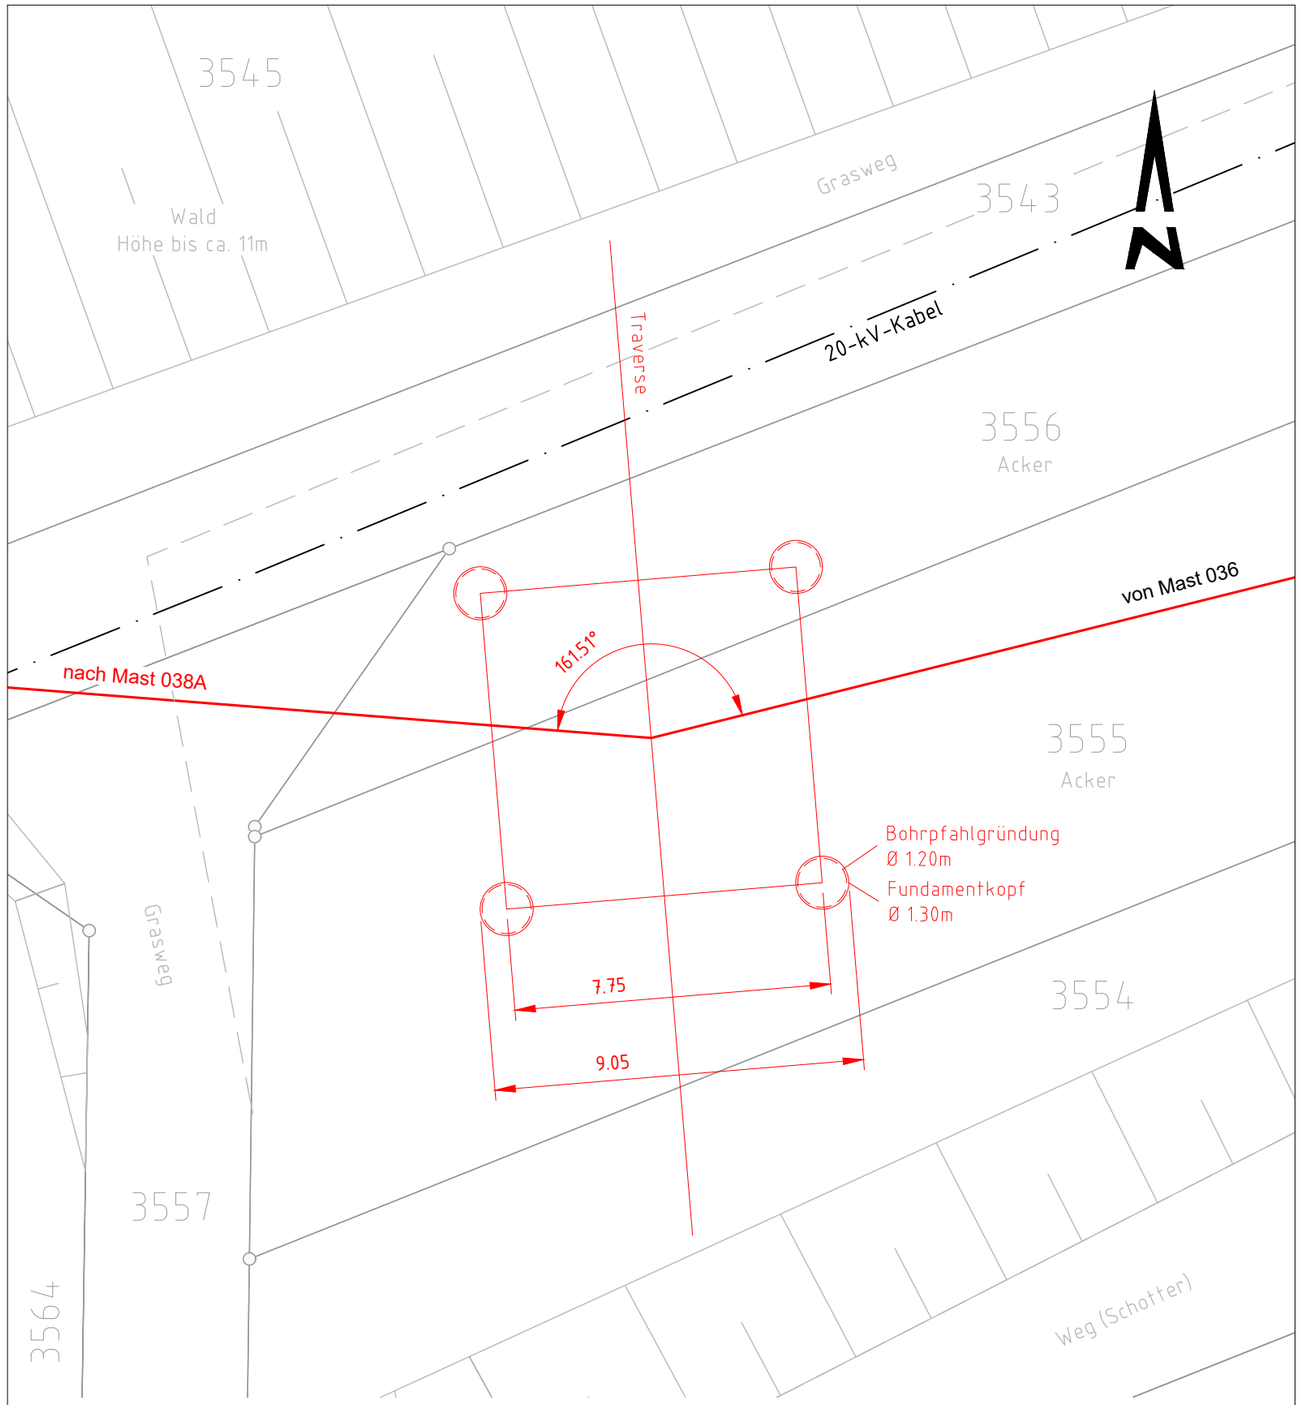

Für die Vollständigkeit und Richtigkeit der Darstellung unterirdischer Bauwerke und Leitungen wird keine Gewähr übernommen.

Darstellung auf der Grundlage der Geobasisdaten des ©Landesamt für Geoinformation und Landentwicklung Baden-Württemberg. URL: http://www.lgl-bw.de, Stand der Geobasisinformationen: 06/2022

Mastkoordinaten (UTM)	Mastnummer	Ostwert (Y)	Nordwert (X)
Rückbau	0707/037	32484701.19	5358033.21
Neubau	0707/037A	32484740.20	5358078.05

Gemeinde: Haigerloch	Flurstück	Fundament	m² Mastanteil %		Gestänge	Typ
Gemarkung: Weildorf	3555	9.05 x 9.05	53.79	66	AA83-2016-11	WA1 (180°-160°) 40,00
Flur:	3556		28.08	34		

Netze BW

Ein Unternehmen der EnBW

Leitungserneuerung

110-kV-Leitung Engstlatt - Horb,
LA 0707

LA-Abschnitt: von Mast Nr. 37A bis Mast Nr. 38A

Maststandortskizze 0707/037A

Genehmigungsunterlage — Anlage 6

Satzungsgemäß auslegen in der Zeit
vom . . . . . .
bis . . . . . .
Zeit und Ort der Auslegung sind vor der Auslegung ortsüblich bekannt gemacht worden:
Gemeinde: . . . . . .
Dienstsiegel/Unterschrift: . . . . . .

Planfeststellungsbehörde:

Index	Datum	Änderung	Bearb./Fa	Geprüft/Fa	Freigabe
c					
b					
a					

OMEXOM

Netze BW GmbH
Schelmenwasenstraße 15
70567 Stuttgart

	Datum	Name
Bearbeitet	14.12.2022	Schulze
Geprüft	14.12.2022	Richter
Freigabe		

Ersetzt durch		Maßstab	1 : 150
Ersatz von		Einheit	Meter
Zeichnungs-Nr.	0707_MSS_M037A	Planindex 0707_G_MSS_M037A	Blatt-Nr. 1 von 2