


bestehender Mast 038 wird zurückgebaut
 Eckstielmaße 4.25 m x 4.25 m
 sichtb. Fundamentmaße: 4.85 m x 4.85 m

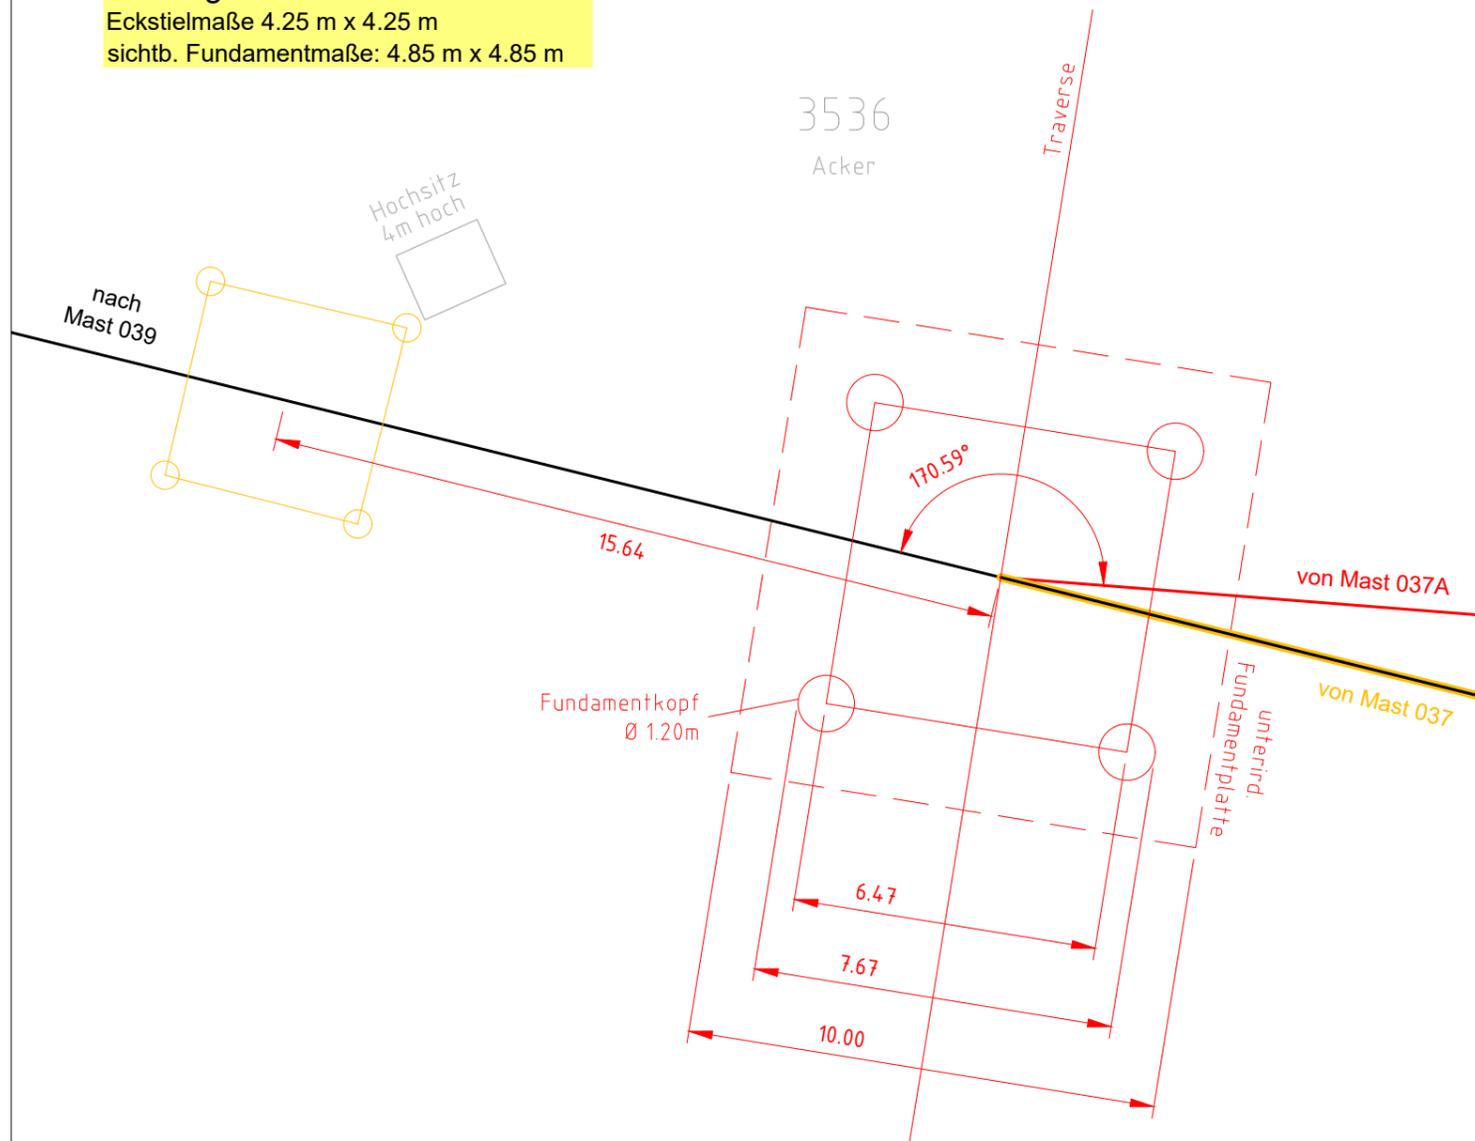

Für die Vollständigkeit und Richtigkeit der Darstellung unterirdischer Bauwerke und Leitungen wird keine Gewähr übernommen.

Darstellung auf der Grundlage der Geobasisdaten des ©Landesamt für Geoinformation und Landentwicklung Baden-Württemberg. URL: <http://www.lgl-bw.de>, Stand der Geobasisinformationen: 06/2022

Mastkoordinaten (UTM)	Mastnummer	Ostwert (Y)	Nordwert (X)
Rückbau	0707/038	32484402.36	5358107.12
Neubau	0707/038A	32484417.55	5358103.37
Gemeinde: Haigerloch	Flurstück	Fundament	m ² Mastanteil %
Gemarkung: Weildorf	3536	7.67 x 7.67	58.83 100
Flur:			Gestänge AA83-2016-11
			Typ WA1 (180°-160°) 24,00

Leitungserneuerung

110-kV-Leitung Engstlatt - Horb,
 LA 0707

LA-Abschnitt: von Mast Nr. 38A bis Mast Nr. 44

Maststandortskizze 0707/038A

Genehmigungsunterlage

Anlage 6

Satzungsgemäß auslegen in der Zeit
 vom
 bis
 Zeit und Ort der Auslegung sind vor der Auslegung
 ortsüblich bekannt gemacht worden:
 Gemeinde:
 Dienstsiegel/Unterschrift:

Planfeststellungsbehörde:

Index	Datum	Änderung	Bearb./Fa	Geprüft/Fa	Freigabe
c					
b					
a					



Netze BW GmbH
 Schelmenwasenstraße 15
 70567 Stuttgart

Datum	Name	Ersetzt durch	Maßstab
Bearbeitet 14.12.2022	Schulze		1 : 150
Geprüft 14.12.2022	Richter	Ersatz von	Einheit Meter
Freigabe			
Zeichnungs-Nr. 0707_MSS_M038A	Planindex 0707_G_MSS_M038A	Blatt-Nr.	2 von 2