[alle Maßangaben in Meter]

Alle Längenangaben sind kartesische Maße im Koordinatensystem ETRS89/UTM und ohne Maßstabskorrektur.

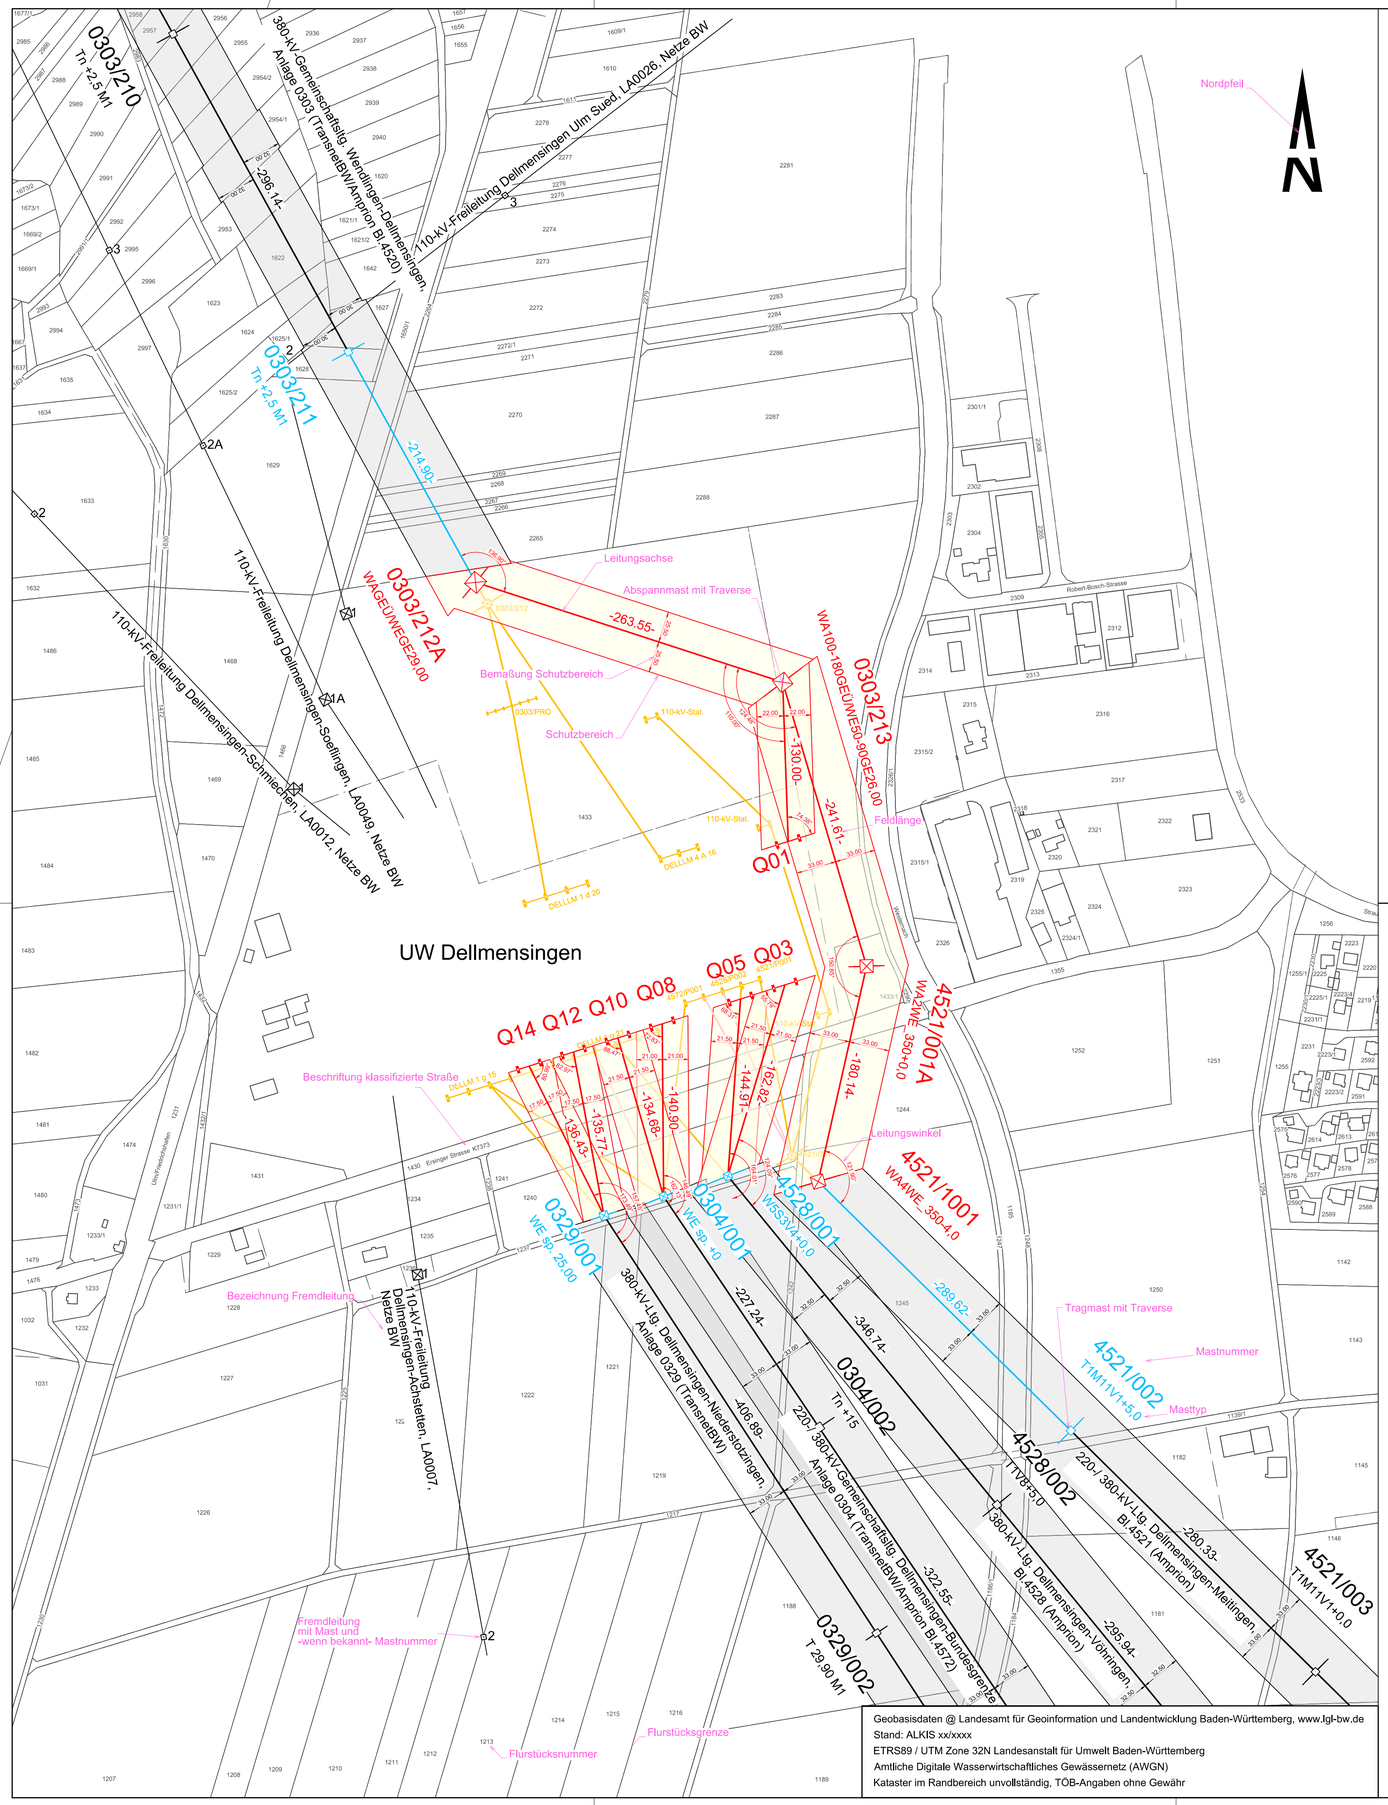

Geobasisdaten @ Landesamt für Geoinformation und Landentwicklung Baden-Württemberg, www.lgl-bw.de
Stand: ALKIS xx/xxxx
ETRS89 / UTM Zone 32N Landesanstalt für Umwelt Baden-Württemberg
Amtliche Digitale Wasserwirtschaftliches Gewässernetz (AWGN)
Kataster im Randbereich unvollständig, TÖB-Angaben ohne Gewähr

Legende:

- Tragmast
- Abspannmast
- Bestandsmast
- Mastrückbau
- Mastneubau
- Mastsanierung
- Leitungsachse Bestand
- Leitungsachse Rückbau
- Leitungsachse Neubau
- Veränderung Leitungsachse durch Neubau Anschlussmast
- Leitungsachse planfestgestelltes Vorhaben Nr. 25 BBPlG

Kataster:

- Regierungsbezirksgrenze
- Kreisgrenze
- Gemeindegrenze
- Gemarkungsgrenze
- Flurstücksgrenze
- 1234/1 Flurstücksnummer
- Dauerhafte Flächeninanspruchnahme Schutzstreifen Neubau
- Dauerhafte Flächeninanspruchnahme Schutzstreifen Bestand

Index	Datum	Name	Änderung
0	17.10.2024	Wendel / PLEG	Erstfassung le-dell_pfv_u-3-1_lagepl_legende_bl-01

	Datum	Name
erstellt:	17.10.2024	Wendel / PLEG
geprüft:	17.10.2024	Kremer / PLEG
geprüft:		

Trassierungsfirma:

Powerlines Energy Germany GmbH
Engelberg 22
D-88480 Achstetten

TransnetBW GmbH

Projektierung

Umbau Freileitungsanbindungen Umspannwerk Dellmensingen

380-kV-Gemeinschaftsleitung Wendlingen-Dellmensingen, Anlage 0303 (Bl.4520)
220-/ 380-kV-Gemeinschaftsleitung Dellmensingen-Bundesgrenze, Anlage 0304 (Bl.4572)
380-kV-Leitung Dellmensingen-Niederstotzingen, Anlage 0329
220-/ 380-kV Leitung Dellmensingen-Meitingen, Bl.4521
380-kV-Leitung Dellmensingen-Vöhringen, Bl.4528

Lageplan Legendenplan zum Lageplan

Maßstab 1 : 2 500

Abschnitt: UW Dellmensingen

Gemarkung/Flur	Gemeinde	Kreis
Dellmensingen	Erbach	Alb-Donau-Kreis

Planfeststellungsunterlage Unterlage: 3.1

Planfeststellungsbehörde:

Stand: 17.10.2024
Plangrundlage

Blatt: 01 von 01
Anlage: 0303/4520, 0304/4572 0329, 4521, 4528