

## Mastneubau Mast 31A

### 110-kV-Leitung Wangen - Grünkraut, LA 0005

LA-Abschnitt: von Mast 0339/1 bis Mast 37

# Lageplan

Projektierungsunterlage

Anlage 3

Planfeststellungsbehörde:

Index	Datum	Änderung	Bearb./Fa	Geprüft/Fa	Freigabe
c					
b					
a					



**Netze BW GmbH**  
Schelmenwasenstraße 15  
70567 Stuttgart


Bearbeitet	Datum	Name	Ersetzt durch	Maßstab
Geprüft	29.11.21	Melius/SPIE		1: 2.500
Freigabe			Ersatz von	Einheit Meter
Zeichnungs-Nr.			Planindex	Blatt-Nr.

0005\_P\_LP\_M30-M33 Blatt-Nr. 1 von 1

## Legende:

- Flurstücksgrenze mit Grenzpunkte
- Gebiets- / Schutzgebietsgrenze
- Waldgrenze
- Fauna-Flora-Habitat-Gebiet
- Biotop Offenland
- 3461 Grund- / Flurstücksnummer vom Vorhaben nicht betroffen
- 3463 Grund- / Flurstücksnummer vom Vorhaben betroffen
- Tragmast
- Winkelmast
- Hochspannungsfreileitung bestehend
- Änderung der Leitungsanlage ohne Seiltausch
- Mastneubau
- Mastrückbau
- Mastneubau mit Provisorium
- Telekommunikation/fg.Telekom Fremdleitung oberirdisch
- Abwasser SW Bruchsal Fremdleitung unterirdisch
- 20-kV-LtG. Süwag Mittelspannungsfreileitung
- M.3

Leitungsanlagennummer  
**0005 0005**    **0005 0005**  
**008A 008**    **009 009A**  
 Mastnummer

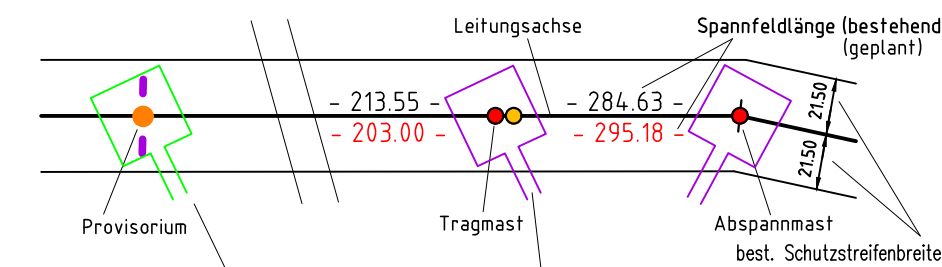


Flächen für vorübergehende Inanspruchnahme für Provisorium

Flächen für vorübergehende Inanspruchnahme während der Baumaßnahme

Darstellung auf der Grundlage von Geodaten des ©Landesamt für Geoinformation und Landentwicklung Baden-Württemberg

Darstellung auf der Grundlage von Daten aus dem Räumlichen Informations- und Planungssystem (RIPS) der ©Landesanstalt für Umwelt, Messungen und Naturschutz Baden-Württemberg (LUBW)

Für die Vollständigkeit und Richtigkeit der Darstellung unterirdischer Bauwerke und Leitungen wird keine Gewähr übernommen.

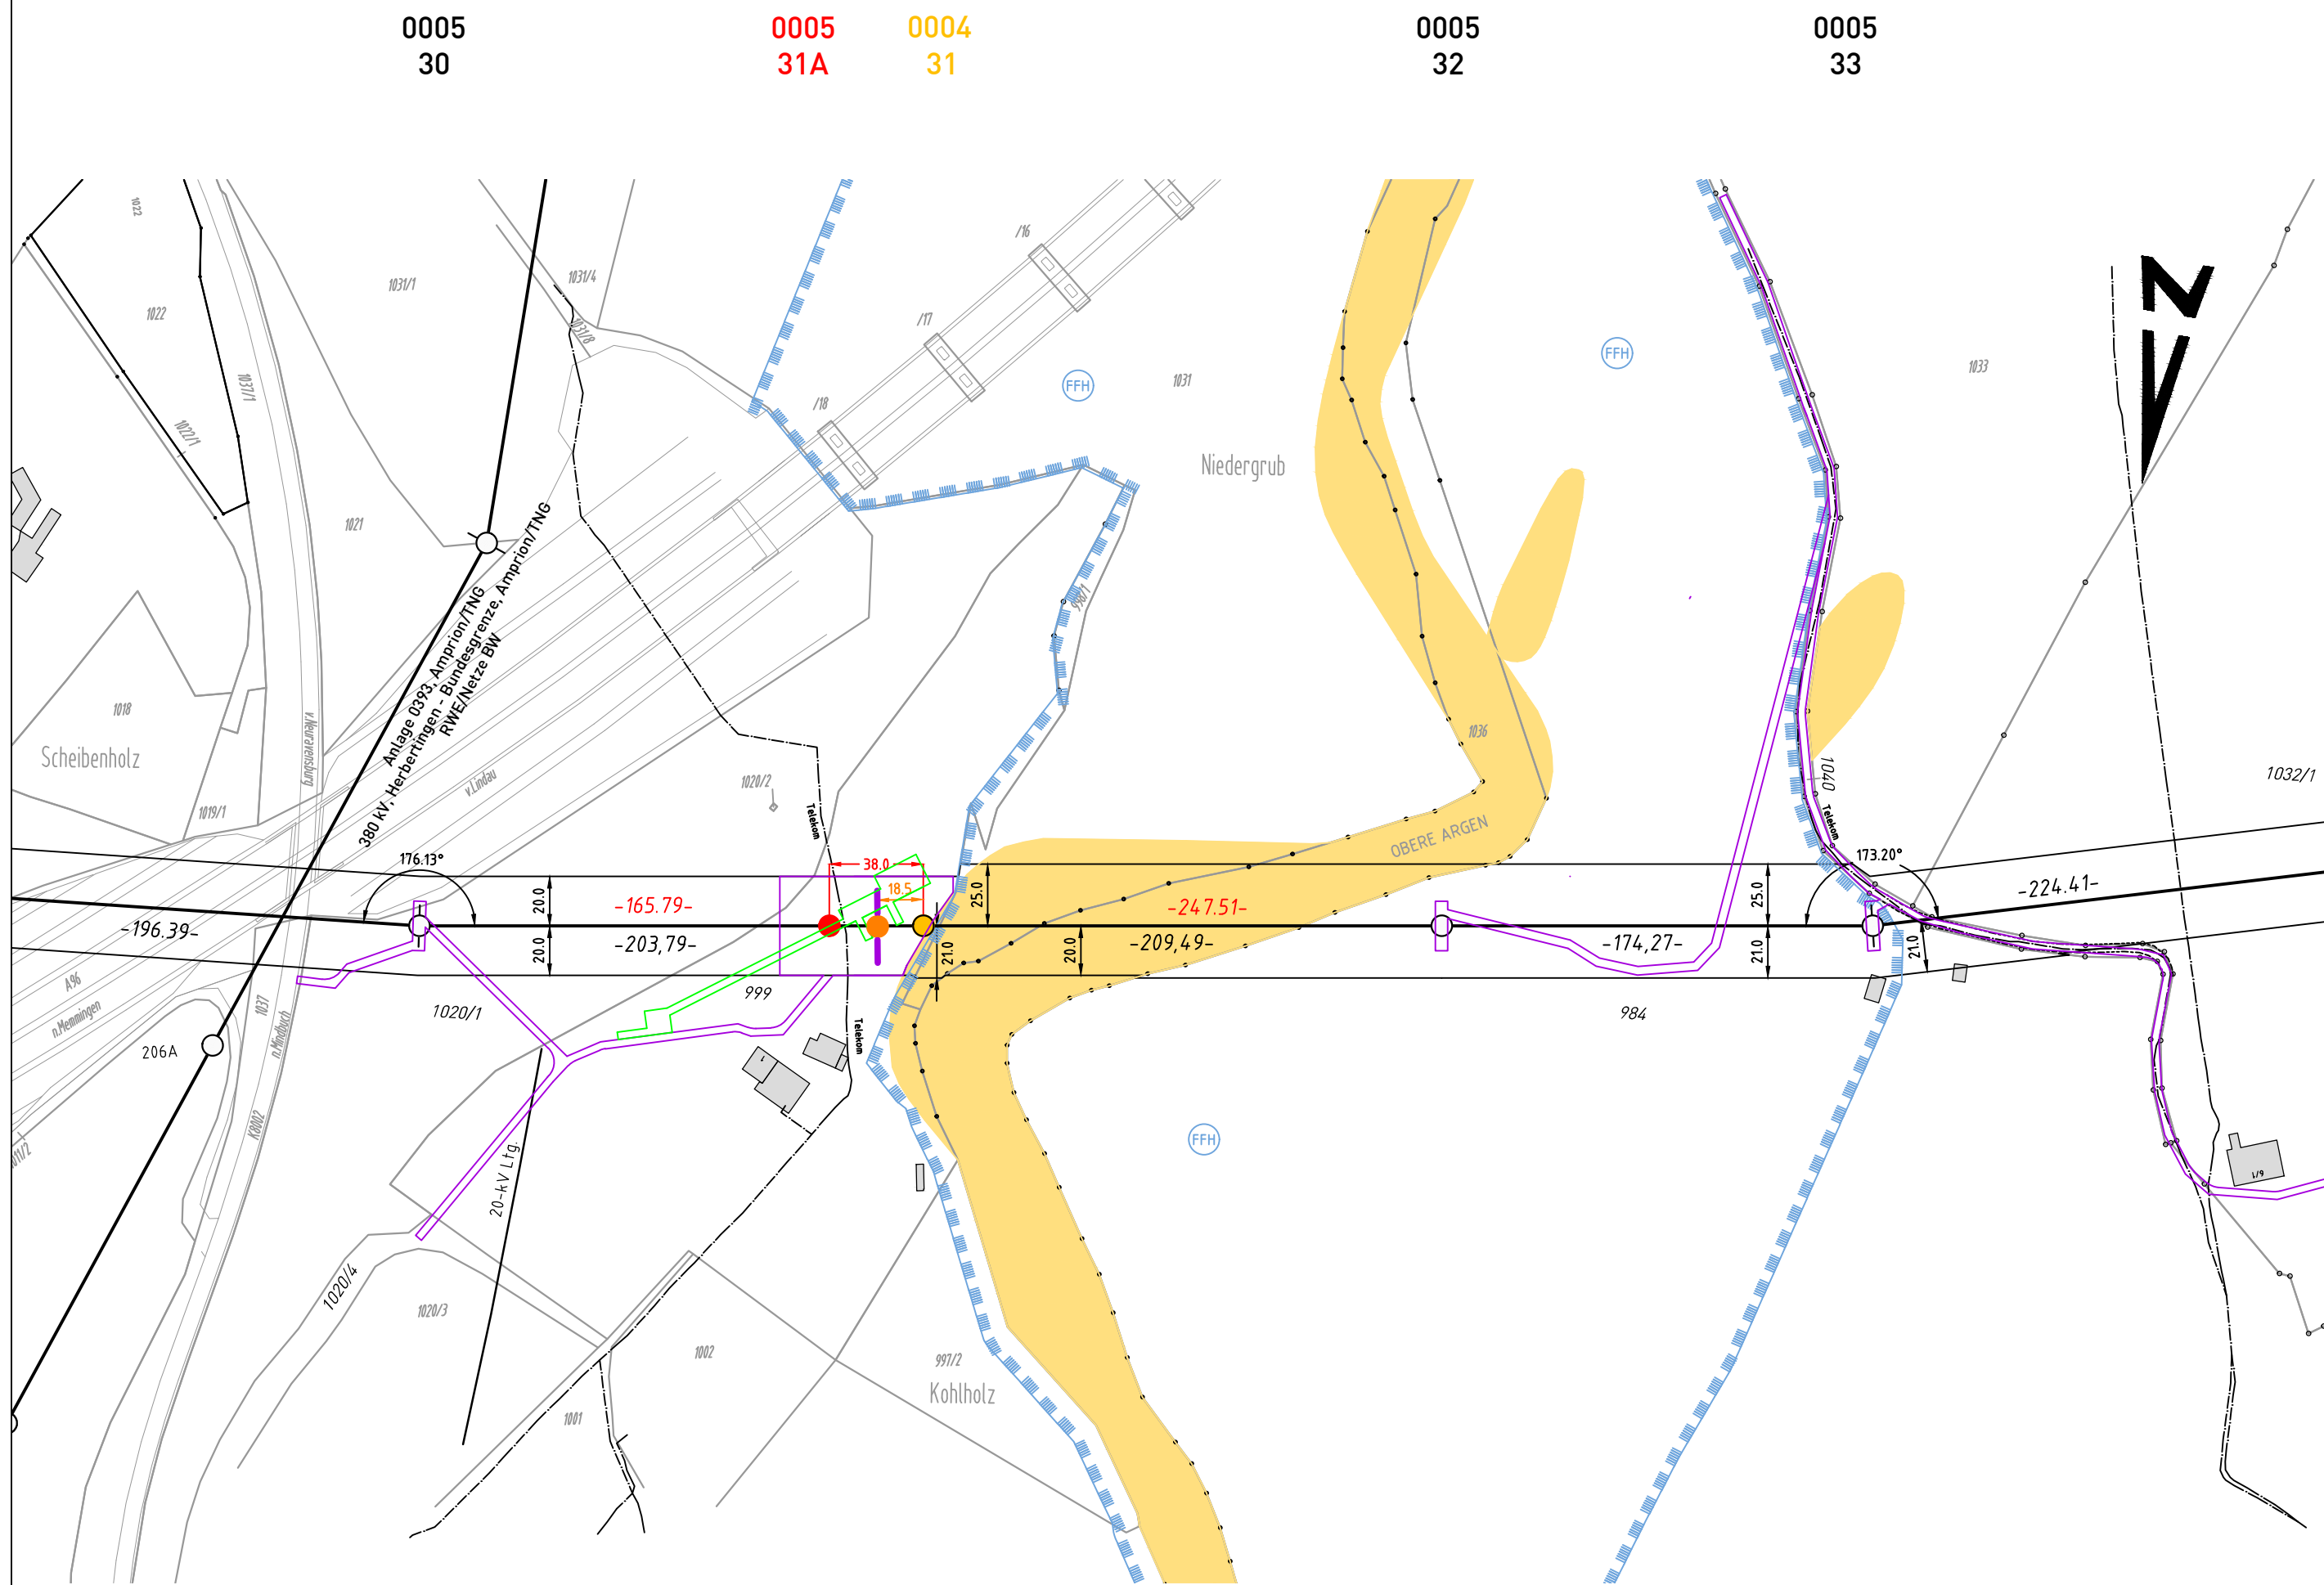

Kreis Ravensburg  
Gde. Wangen im Allgäu  
Gkg. Neuravensburg

Für diese Zeichnung behalten wir uns alle Rechte vor. Ohne unsere vorherige Zustimmung darf diese Unterlage weder vervielfältigt, noch Dritten zugänglich gemacht und durch den Empfänger oder Dritte auch nicht in anderer Weise mißbräuchlich verwendet werden.