


bestehender Mast 31
 Eckstielmaße 2.01 m x 2.01 m
 sichtb. Fundamentmaße: 2.42 m x 2.42 m

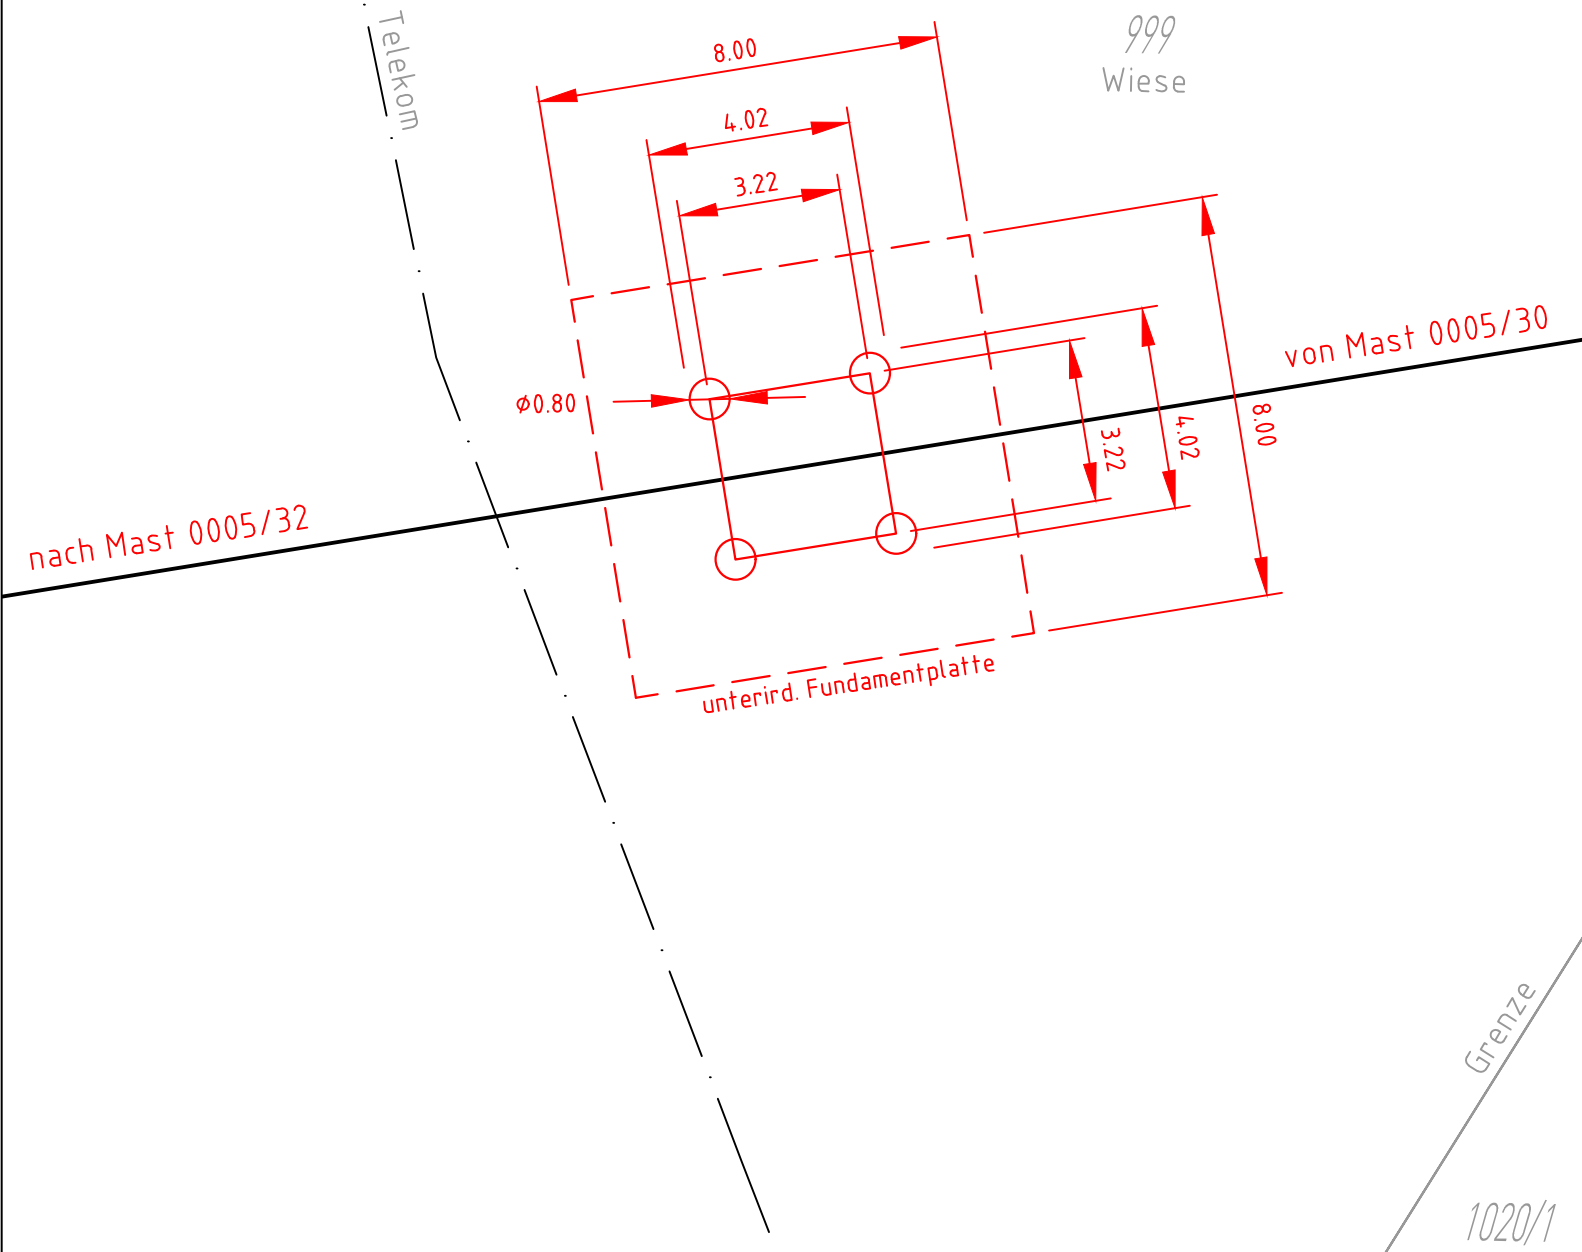

Für die Vollständigkeit und Richtigkeit der Darstellung unterirdischer Bauwerke und Leitungen wird keine Gewähr übernommen.

Darstellung auf der Grundlage der Geobasisdaten des © Landesamt für Geoinformation und Landesentwicklung Baden-Württemberg. URL: <http://www.lgl-bw.de>, Stand der Geobasisinformationen: MM/Jahr

Mastkoordinaten (GK)	Mastnummer	Rechtswert (Y)	Hochwert (X)		
Bestand	0005/31	3556368.43	5279033.94		
Planung	0005/31A	3556405.94	5279040.04		
Gemeinde: Wangen im Allgäu	Flurstück	Fundament	m ² Mastanteil %	Gestänge	Typ
Gemarkung: Neuravensburg	999	4.02 x 4.02	16.16 100	A30-2019-22	TD S17 21.0
Flur: 0					

Mastneubau Mast 31A

110-kV-Leitung Wangen - Grünkraut, LA 0005

LA-Abschnitt: von Mast 0339/1 bis Mast 37

Maststandortskizze 0005/31A

Projektierungsunterlage

Anlage 7

c					
b					
a					
Index	Datum	Änderung	Bearb./Fa	Geprüft/Fa	Freigabe
			Netze BW GmbH Schelmenwasenstraße 15 70567 Stuttgart		
Bearbeitet	09.12.21	Melius/SPIE	Ersetzt durch	Maßstab	1 : 150
Geprüft	09.12.21	Klein/SPIE	Ersatz von	Einheit	Meter
Freigabe					
Zeichnungs-Nr.			Planindex	0806_P_MS_M31A	Blatt-Nr. 1 von 1