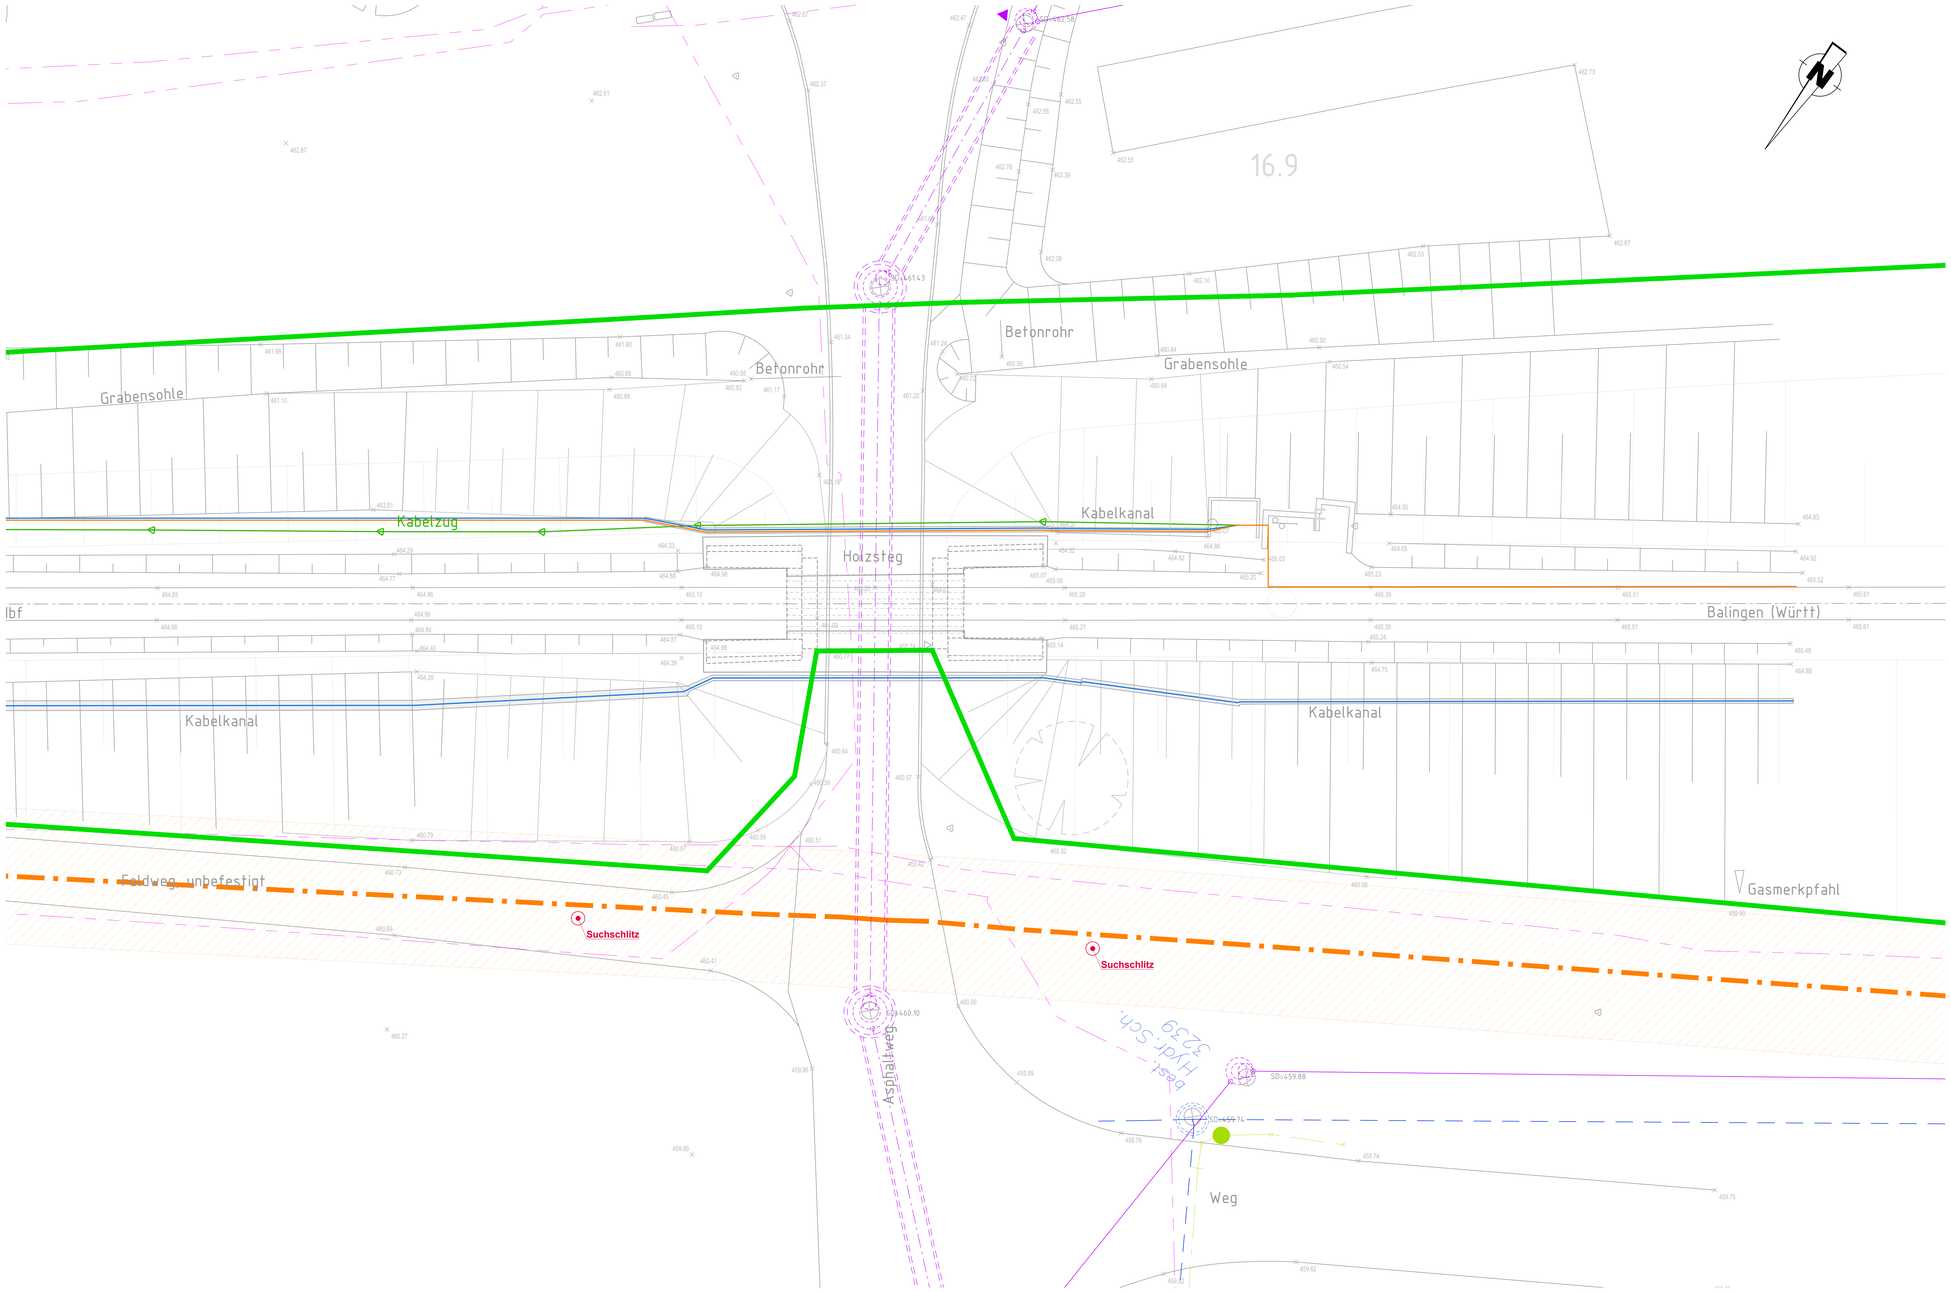

Legende:

- Kabelzug
- LST-Kabel
- Fernmelde-Kabel
- Telekom
- Gasleitung
- Kanal
- Strom
- Wasser
- DB-Grenze

Genehmigungsvermerk Eisenbahn-Bundesamt:

Lageskizze

Index	Änderungen bzw. Ergänzungen	Planungsstand
0	Ausgangsverfahren: Antragsfassung	15.11.2022

Planfeststellung

Vorhabenträger:
DB NETZE
DB Netz AG
Regionalbereich West
Standort Karlsruhe
Südendstraße 82
76137 Karlsruhe
Karlsruhe, Sep. 2022 (Datum) (Unterschriften)

Vertreter des Vorhabenträgers: (Datum) (Unterschrift)

Planverfasser:
SCHÖNHOFEN Ingenieure PartGmbB
Technikerstraße 5
66482 Zweibrücken
Tel. 06 31 / 61 24 - 0
Fax 06 31 / 61 37 45
E-Mail. info@sch-ie.de
www.schoenhofen-ing.de
Kaiserslautern, Sep. 2022 (Datum)

Planzeichen intern:	LB 1
Auftrags-Nr.:	2016.093
	Datum / Name
gez.	Sep. 2022 / Ber
bearb.	Sep. 2022 / Jg
gepr.	Sep. 2022 / Jg
Höhensystem:	DHHN 12
Koordinatensystem:	DB-Ref
Ursprungsplan:	-
Blattgröße:	1135 / 594 mm
Maßstab:	1:100 / 50

Vorhabenbezeichnung:

Erneuerung EÜ
Strecke 4630 Tübingen - Sigmaringen, km 16,886

Planart: Lageplan

Planinhalt:

Leitungsbestandsplan
Eisenbahnüberführung

PLOT: 01.12.2022 12:34:28
H:\netz_bw\ef-lb_bhf_ED\Absteigen\detail\Arbeit\CAD\Arbeitsfurth\04_Genehmigungsplanung\pdf\ef1_Bauwerksplan.dwg [LB-1 Lageplan(Genehmigt)]