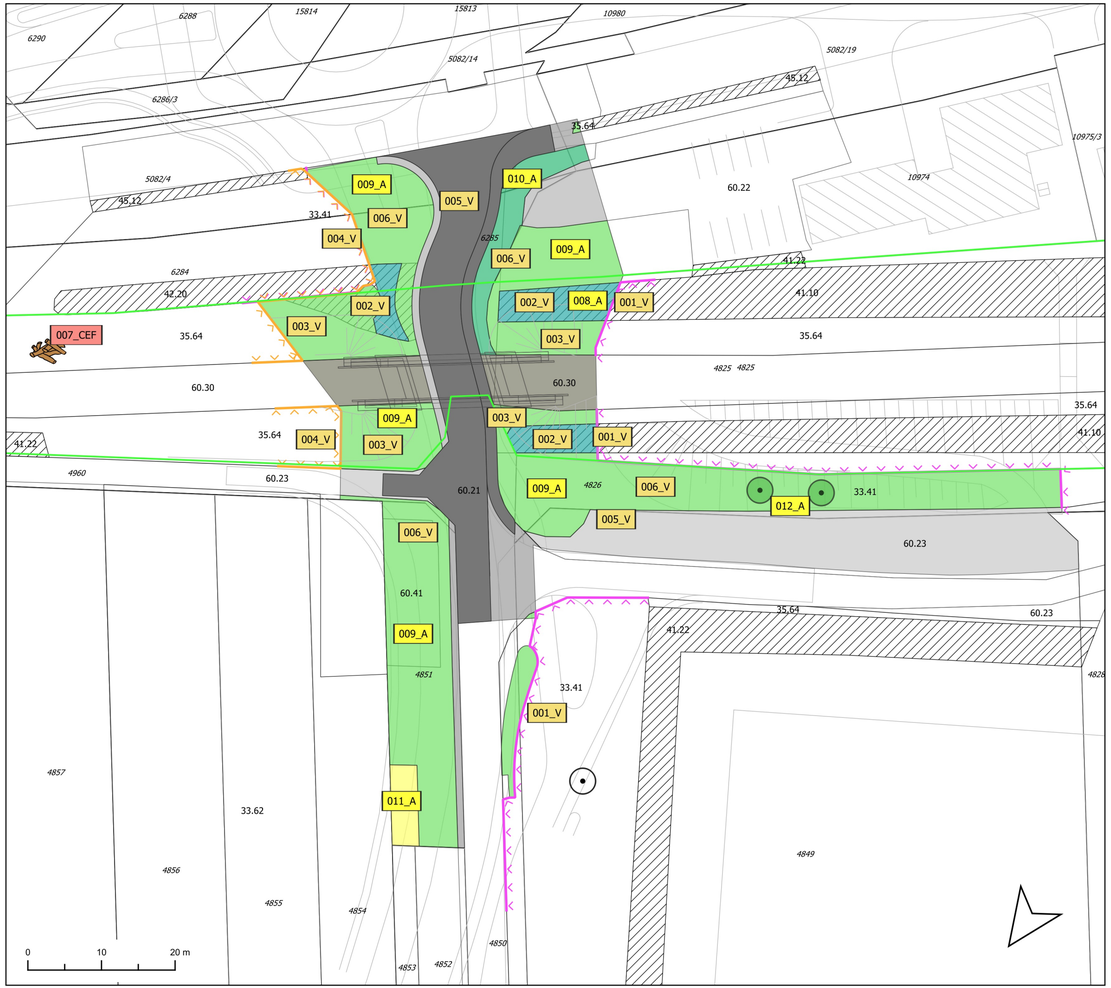

Biotoptypen

Gehölzarme terrestrische und semiterrestrische Biotoptypen

- 33.41 Fettwiese mittlerer Standorte
- 33.62 Rotationsgrünland oder Grünlandsaat
- 35.64 Grasreiche ausdauernde Ruderalvegetation

Gehölzbestände und Gebüsche

- 41.10 Feldgehölz
- 41.22 Feldhecke mittlerer Standorte
- 42.20 Gebüsch mittlerer Standorte
- 45.12 Baumreihe
- 45.30 Einzelbaum

Biotoptypen der Siedlungs- und Infrastrukturflächen

- 60.21 Völlig versiegelte Straße oder Platz
- 60.22 Gepflasterte Straße oder Platz
- 60.23 Weg oder Platz mit wassergebundener Decke, Kies oder Schotter
- 60.30 Gleisbereich
- 60.41 Lagerplatz

Allgemein

- Kataster
- IVL-Plan
- DB-Grenze
- Teilversiegelung
- Vollversiegelung
- Bauwerk

Vermeidungsmaßnahmen

001_V	Einweisung Baufirma, Errichtung Schutzzaun, umweltfachliche Bauüberwachung
002_V	Einschränkung der Rodungsarbeiten
003_V	Lebensraumentwertung zum Schutz von Reptilien
004_V	Aufstellen von Reptilienschutzzäunen und Kontrolle der entwerteten Flächen
005_V	Minimierung von nächtlicher Baustellenbeleuchtung
006_V	Vorsorgemaßnahmen Boden- und Grundwasserschutz

CEF-Maßnahmen

007_CEF	Anlage eines Eidechsenfenster

Ausgleichs- und Ersatzmaßnahmen

008_A	Ersatzpflanzung mit standortgerechten gebietsheimischen Gehölzarten
009_A	Ansaat von Flächen
010_A	Ersatzpflanzung mit insektenfreundlichen Ziersträuchern und Entsiegelung der alten Straßenfläche
011_A	Wiederherstellung eines Feldgartens
012_A	Neupflanzung von Einzelbäumen

Genehmigungsvermerk

Übersichtsskizze

Index	Änderungen bzw. Ergänzungen	Planungsstand
0	Ausgangsverfahren: Antragsfassung	29.11.2022

Vorhabenträger:
DB Netz AG
Projekte Freiburg KIB 2
I.NI-SW-F-L
Schwarzwaldstr. 82
76137 Karlsruhe

DB NETZE

Datum Unterschrift

Vertreter des Vorhabenträgers:

Planverfasser:
galaplan freiburg GmbH
Umwelt- und Landschaftsplanung
Karlsruher Straße 3
79108 Freiburg

29.11.2022
Datum

S. Biller
Unterschrift

Planzeichen:
Projekt-Nr.:

	Datum	Name
gez.	11.2022	J. Melzer
bearb.	11.2022	J. Melzer
gepr.	11.2022	S. Biller

Höhensystem:
Koordinatensystem:
Ursprungsplan:
Blattgröße: 297 x 700
Maßstab: 1:500

Vorhaben:

Strecke 4630, km 16,886 Erneuerung der EÜ Ernwiesen in Mössingen

Planart: Maßnahmenplan

Planinhalt:

Landschaftspflegerischer Begleitplan