


Hp Tübingen Güterbahnhof
km 47,9 + 90

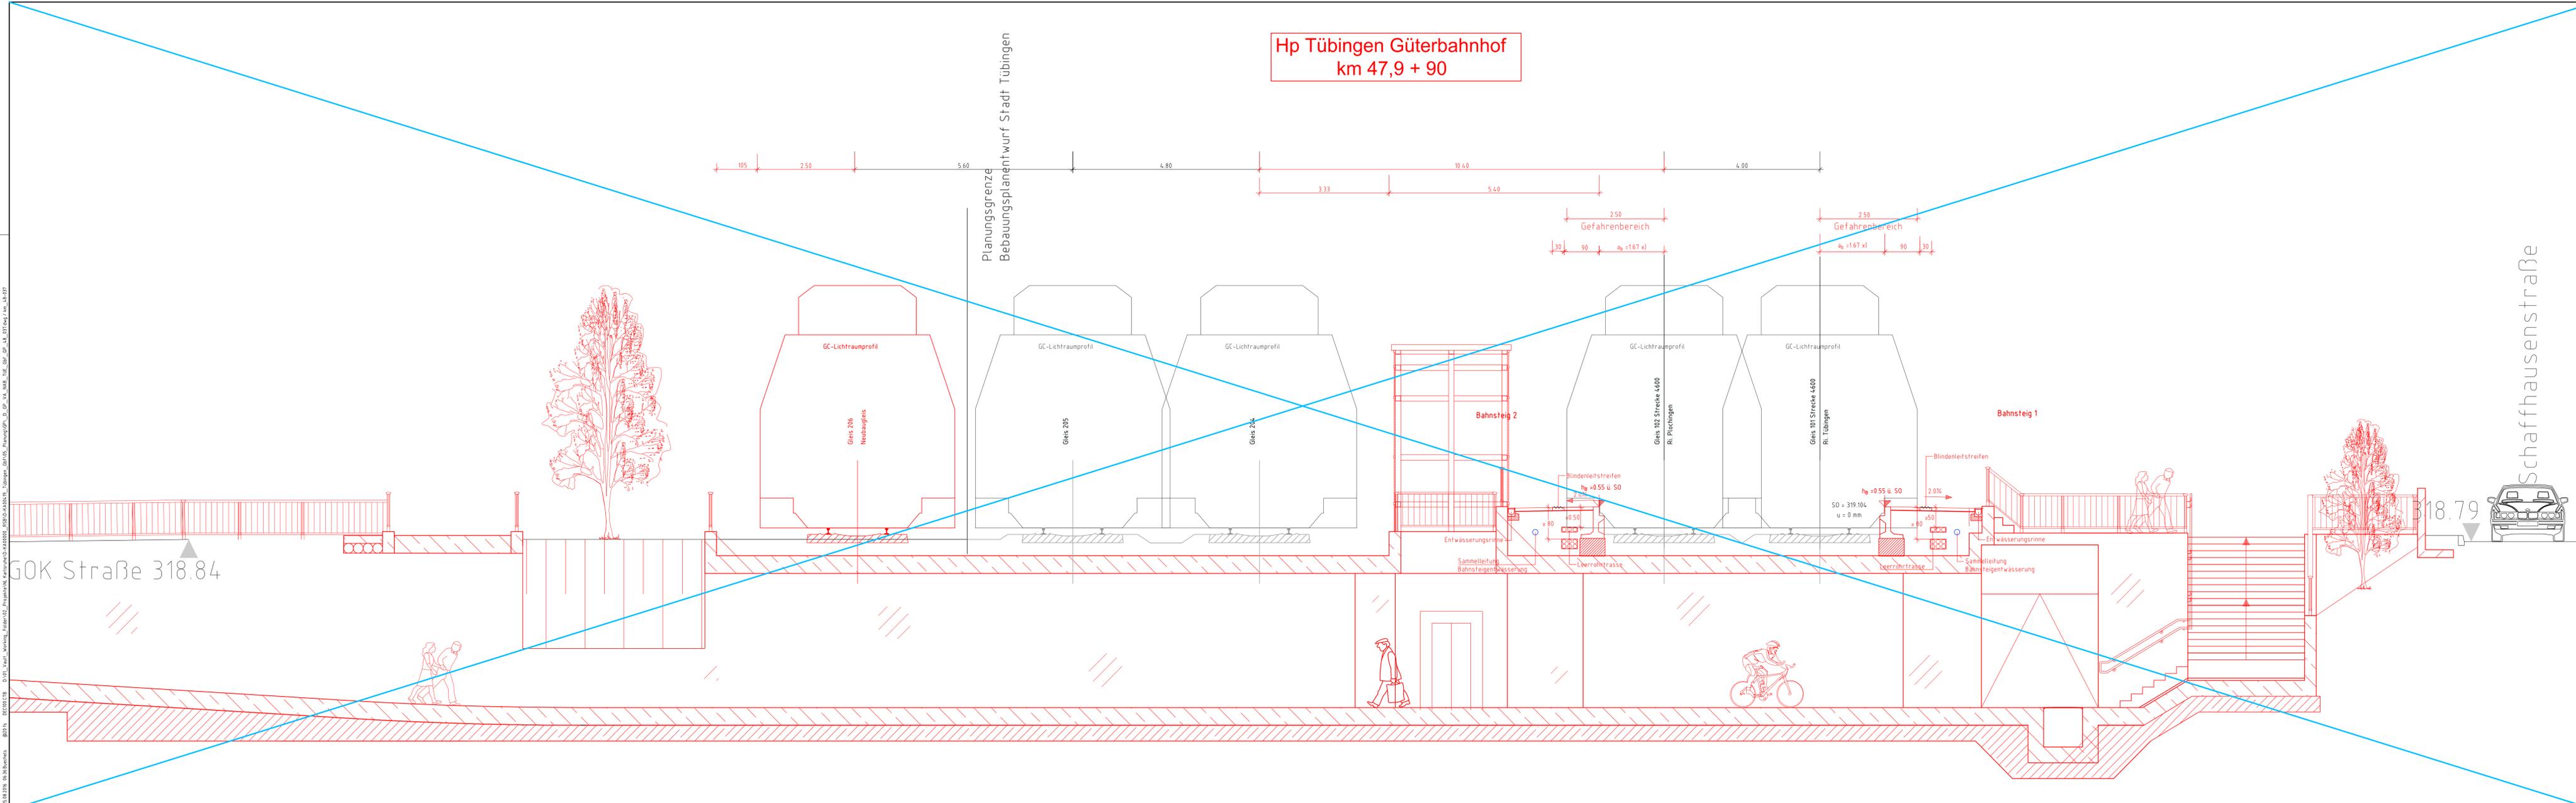

Genehmigungsvermerk des RP Tübingen

Mitteltende Unterlagen: Legende, Anlage 0

Oberleitungsast und Beleuchtung sind nur beispielhaft dargestellt

Unterlage für eine Entscheidung nach § 18 AEG

Index	Datum	Bearbeiter	Datum	gesehen	Änderung

Auftraggeber:	DB Engineering & Consulting GmbH Region Südwest Gartenstraße 82-84 74105 Karlsruhe	Planverfasser:	DB Engineering & Consulting GmbH Region Südwest Gartenstraße 82-84 74105 Karlsruhe
Auftrags-Nr.:		Genehmigungsplanung	
		Datum	Name
		gez.	06/2016 SBU
		bearb.	06/2016 ASC
		geprf.	06/2016 MWR

Projekt:
Regional-Stadtbahn Neckar-Alb
Neckar-Alb-Bahn, Strecke 4600, Metzingen - Tübingen
PFA 6 Neckar-Alb-Bahn (Lkr. Tübingen)

Auftraggeber:
Erms-Neckar-Bahn AG
Pfäfersstr. 17
72574 Bad Urach
Bad Urach, den 21.06.2016 i. A.
Ort, Datum, Unterschrift

Maßstab:	1:50	Planzeichnung	Querschnitt	Ausgabe vom	15.08.2016
Blattformat:	1540x420		Hp Tübingen Güterbahnhof km 48,037	Blatt	von
				1	1
				Anlage	4.2.2

Entfallend durch Anlage 4.2.2 Blatt 1a.

15.08.2016 10:34 Buchholz
08/15
02/01/2016
D:\1_Kunde_Weinberg\102_Proyekt\KAW_Karten\04-MAKRO01_ESB-D-MAKRO01_Tübingen_GH05_Planung\01_DP_VA_NEB_TIE_GU_LK_01Tief_1a_48,037