

Straßenbauverwaltung Baden-Württemberg

Regierungspräsidium Tübingen

Bundesstraße 32

v. NK 8224 007 n. NK 8325 006 Stat. 2+240 bis NK 8325 006 n. NK 8325 025 Stat. 0+216

B 32, Beseitigung des Bahnübergangs in Wangen

PSP-Element: V.2430.B0032 .A14

FESTSTELLUNGSENTWURF

UNTERLAGE 6

- Höhenpläne -

Aufgestellt:

Regierungspräsidium Tübingen

Abt. 4 Mobilität, Verkehr, Straßen

Ref. 44 Planung

Tübingen, den 24.05.2023 gez. Wöhrmann

Geändert:

Regierungspräsidium Tübingen

Abt. 4 Mobilität, Verkehr, Straßen

Ref. 44 Planung

Tübingen, den 31.07.2024

Ersetzt Unterlage 6 vom 24.05.2023

Änderungen sind textlich in blau gekennzeichnet.

ZEPPELINSTRASSE

ZEICHENERKLÄRUNG:	
	Damm
	Einschnitt
	gepl. Mischwasserkanal
	best. Mischwasserkanal

ohne Ausrundung
km 0+060.000
h TS=571.400 m


ohne Ausrundung
km 0+160.000
h TS= 572.560 m

ohne Ausrundung
km 0+200.000
h TS= 573.030 m

ohne Ausrundung
km 0+261.778
h TS= 572.056 m


ohne Ausrundung
km 0+293.778
h TS= 571.264 m

Änderung:
Gradiente, Anschluss an KVP

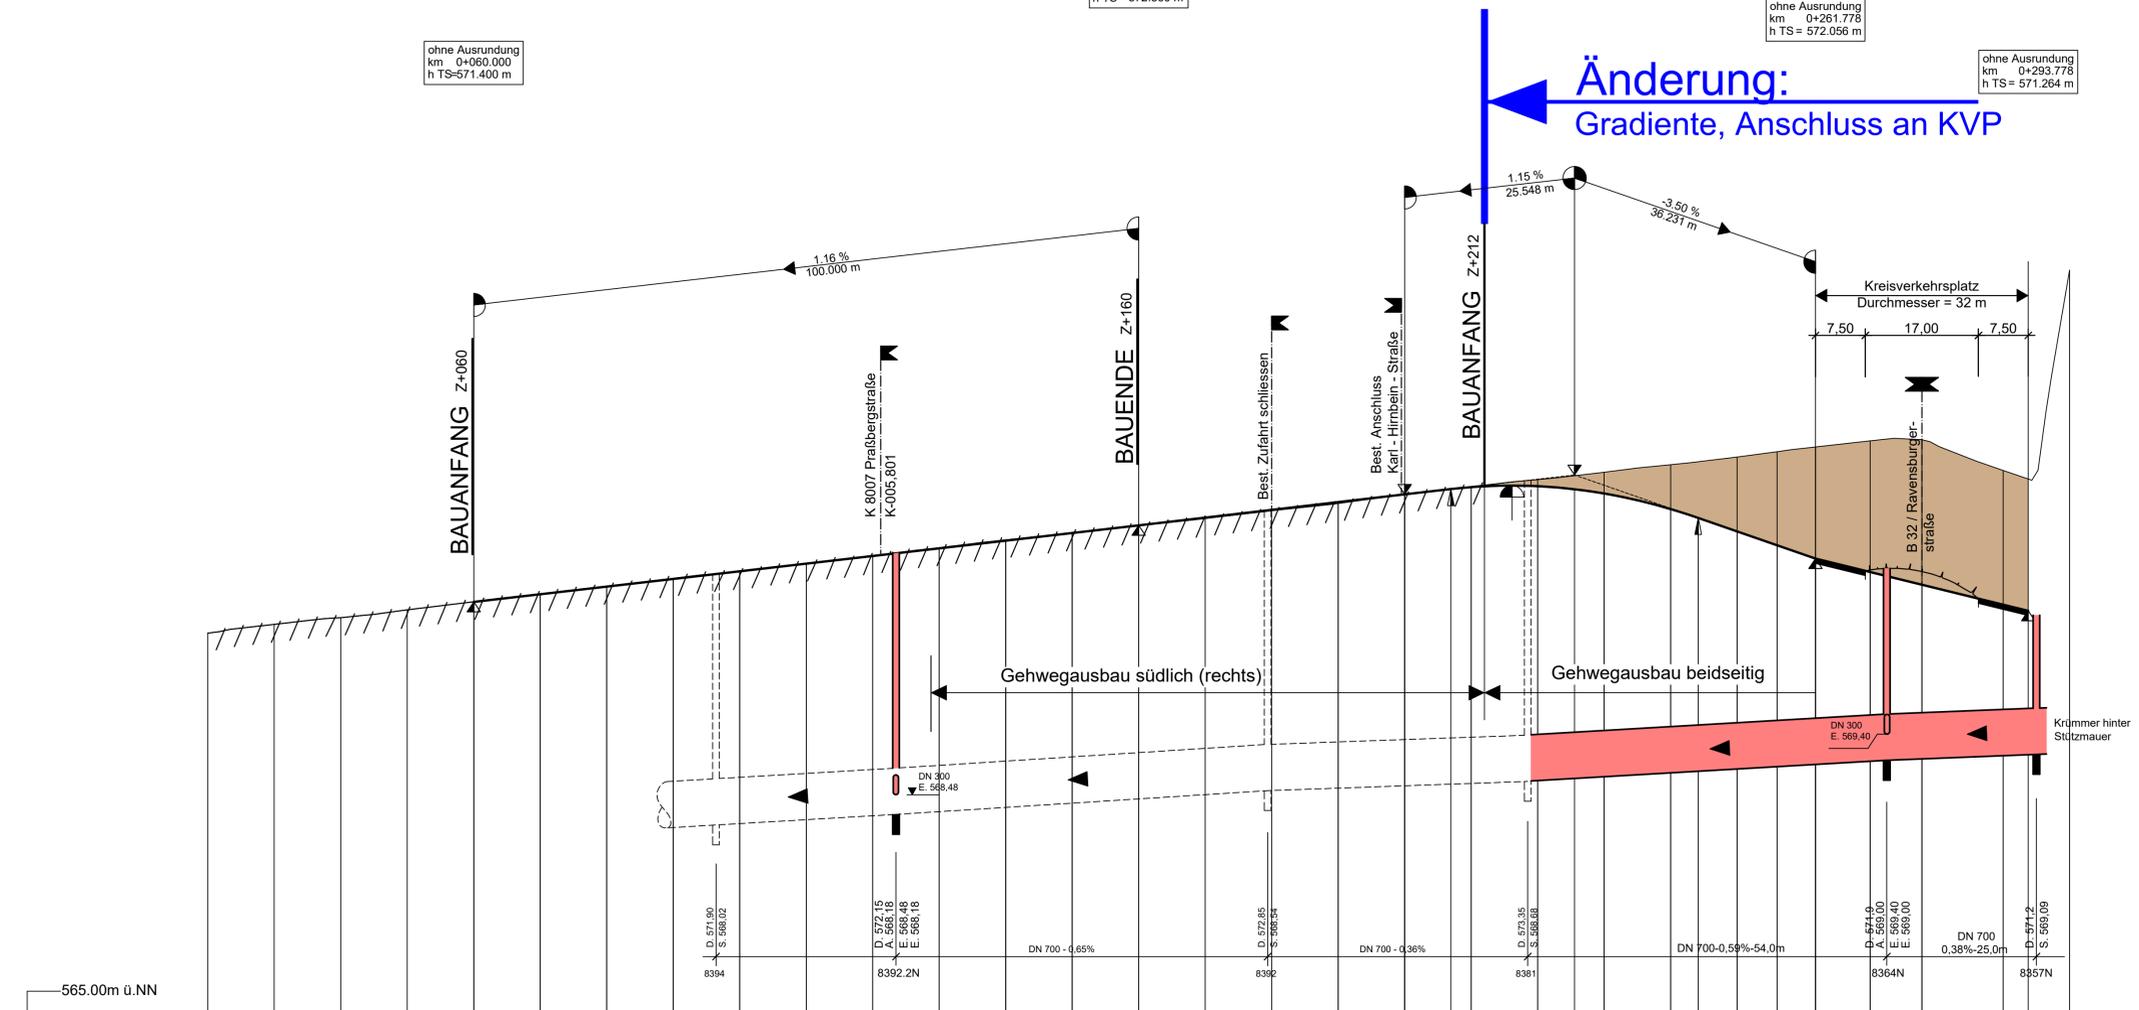

Station	20.000	30.000	40.000	50.000	60.000	70.000	80.000	90.000	100.000	110.000	120.000	130.000	140.000	150.000	160.000	170.000	180.000	190.000	200.000	210.000	220.000	230.000	240.000	250.000	256.000	261.778	270.000	277.778	290.000	300.000
Gradientenhöhe					571.400										572.560				573.030	573.110	573.163	573.108		572.673		572.056		571.264		
Station	20.000	30.000	40.000	50.000	60.000	70.000	80.000	90.000	100.000	110.000	120.000	130.000	140.000	150.000	160.000	170.000	180.000	190.000	200.000	210.000	220.000	230.000	240.000	250.000	256.000	261.778	270.000	277.778	290.000	300.000

Krümmung: $R = \infty L = 206.537$ m (0+100 to 0+200), $R = \infty L = 103.463$ m (0+200 to 0+300)

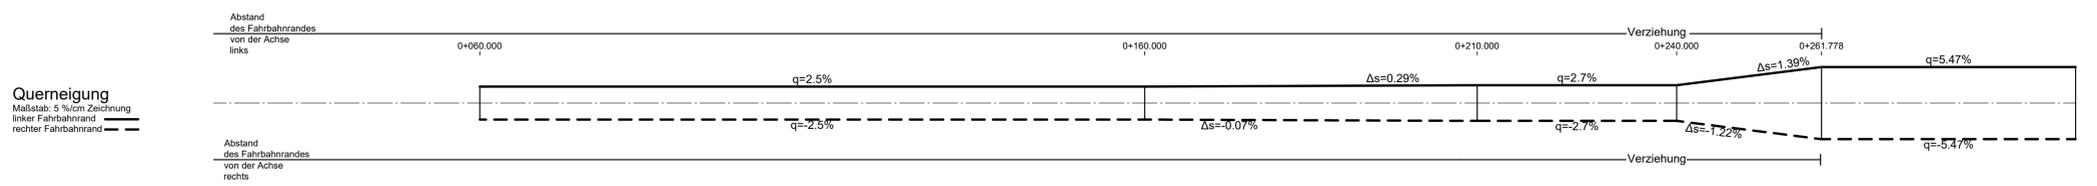

	Büro Münsingen Telefon +49 7381 9398-0 Münsingen + Reutlingen Rottweil + Friedrichshafen Neu-Ulm www.pirkler-pfeiffer.de		Datum	Name
	gezeichnet	28.06.2024	BERTSCH	
	geprüft	28.06.2024	SCHUEUR	
	freigegeben			

	Straßenbauverwaltung Baden - Württemberg Regierungspräsidium Tübingen		Datum	Name
	bearbeitet			

Nr.	Art der Änderung		Datum	Name
1	Änderung Gradiente, Anschluss KVP		31.07.2024	Scheuer

	von Netzknoten	nach Netzknoten	Station
Anfangsstation	8 2 2 4 0 0 7	8 3 2 5 0 0 6	2 2 4 0
Endstation	8 3 2 5 0 0 6	8 3 2 5 0 2 5	0 2 1 6

Lagesystem:	GK <input checked="" type="checkbox"/>	UTM <input type="checkbox"/>	Stand Kataster:	07 / 2016
Höhensystem:	NN <input checked="" type="checkbox"/>	NHN <input type="checkbox"/>	Bestandsvermessung:	2006 / 2015

FESTSTELLUNGSENTWURF

Straßenbauverwaltung Baden - Württemberg		Unterlage	6
Straße:	B 32	Blatt-Nr.	3
Nächster Ort:	Wangen im Allgäu	HÖHENPLAN Zeppelinstraße	
PROJIS-Nr.:	08 03 8010 00	Maßstab: 1:500/50	
PSP-Element:	V.2430.B0032.A14		

B 32
Beseitigung des
Bahnüberganges in Wangen
Bau-km B+000 bis B+440

Aufgestellt: Regierungspräsidium Tübingen Abt. 4 - Mobilität, Verkehr, Straßen Ref. 44 - Planung Tübingen, den	Ersetzt Unterlage 6 Blatt 3 vom 24.05.2023 Änderungen werden textlich in blau beschrieben
Geändert: Regierungspräsidium Tübingen Abt. 4 - Mobilität, Verkehr, Straßen Ref. 44 - Planung Tübingen, den 31.07.2024	

Kreisverkehrsplatz

Zeichenerklärung:

- Damm
- Einschnitt

H = 310.000 m
T = 18.600 m
f = 0.558 m
km = 0+025.133
h TS=573.168 m


H = 310.000 m
T = 18.600 m
f = 0.558 m
km = 0+075.338
h TS=570.152 m

ohne Ausrundung
km 0+000.000
h TS=571.660 m

ohne Ausrundung
km 0+100.531
h TS=571.660 m



Gradientenhöhe	571.660	572.052	572.610	572.052	571.268	570.710	571.268	571.660
Station	0.000	6.533	25.133	43.733	56.798	75.398	93.998	100.531
Station	0.000	5.000	10.000	15.000	20.000	25.000	30.000	35.000
Station	35.000	40.000	45.000	50.000	55.000	60.000	65.000	70.000
Station	70.000	75.000	80.000	85.000	90.000	95.000	100.000	100.531

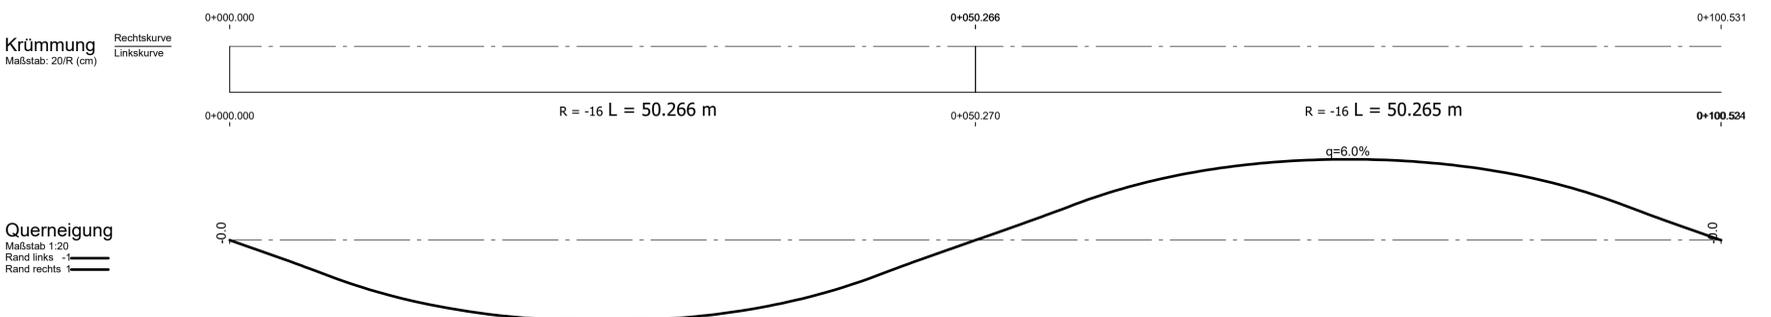

pirker + pfeiffer ingenieure Büro Münsingen Telefon +49 7381 9398-0 Münsingen + Reutlingen Röttwil + Friedrichshafen Neu-Ulm www.pirker-pfeiffer.de	gezeichnet	28.06.2024	BERTSCH
	geprüft	28.06.2024	SCHEUER
	freigegeben		
	Datum	Name	

Straßenbauverwaltung Baden - Württemberg Regierungspräsidium Tübingen	bearbeitet	Datum	Name

Nr.	Art der Änderung	Datum	Name

Anfangsstation	8 2 2 4 0 0 7	nach Netznoten	8 3 2 5 0 0 6	Station	2 2 4 0
Endstation	8 3 2 5 0 0 6		8 3 2 5 0 2 5		0 2 1 6

Lagesystem:	GK <input checked="" type="checkbox"/>	UTM <input type="checkbox"/>	Stand Kataster:	07 / 2016
Höhensystem:	NN <input checked="" type="checkbox"/>	NHN <input type="checkbox"/>	Bestandsvermessung:	2006 / 2015

FESTSTELLUNGSENTWURF

Straßenbauverwaltung Baden - Württemberg	Unterlage	6
Straße: B 32	Blatt-Nr.	6
Nächster Ort: Wangen im Allgäu	HÖHENPLAN	Kreisverkehrsplatz
PROJIS-Nr.: 08 03 8010 00	Maßstab:	1:250/25
PSP- Element: V.2430.B0032_A14		

B 32 Beseitigung des Bahnüberganges in Wangen Bau-km B+000 bis B+440	
Aufgestellt: Regierungspräsidium Tübingen Abt. 4 - Mobilität, Verkehr, Straßen Ref. 44 - Planung Tübingen, den 31.07.2024	gez. Sommer