

B 28, dreistreifiger Ausbau zw. L 361 (Seebronn) und L 372 (Rottenburg a.N.)


Anschluss L 361 Seebronn

Anschluss K 6938

Anschluss L 372
(Sülchenknoten)

Bauanfang

Bauende

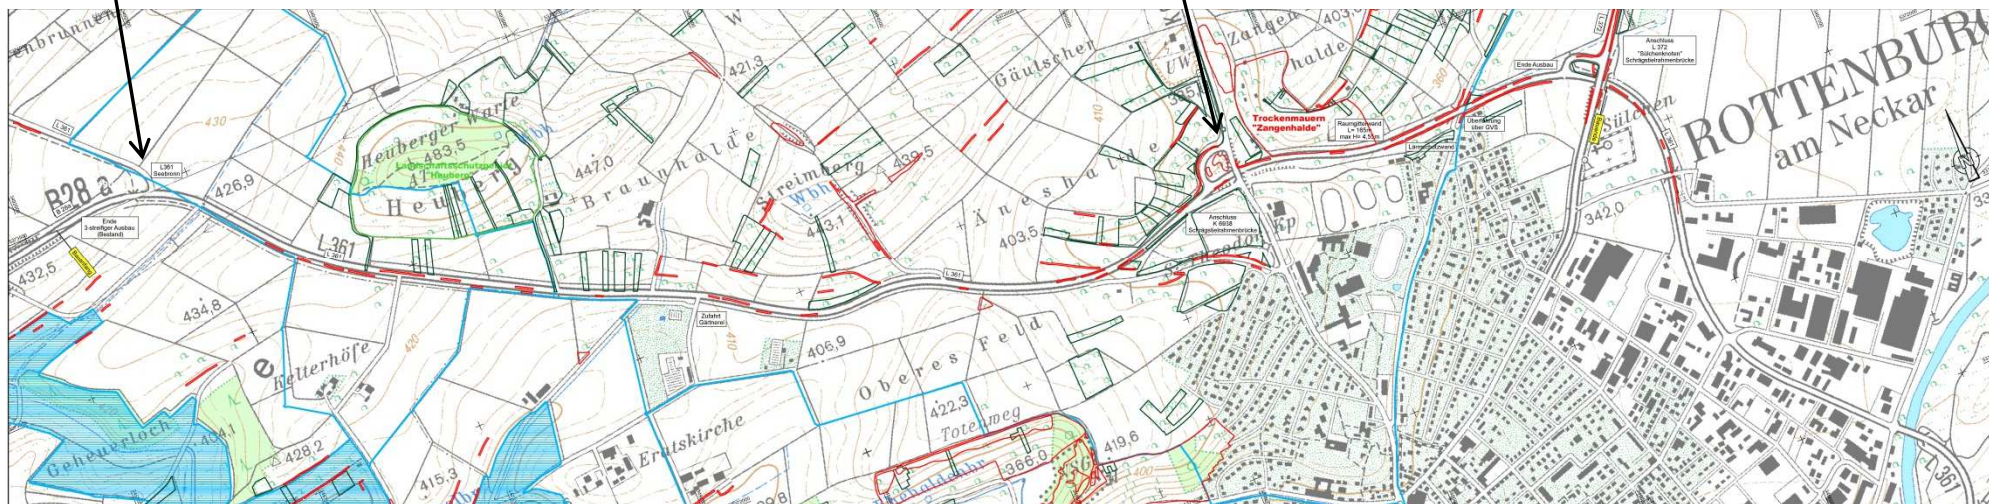

RQ 15,5

