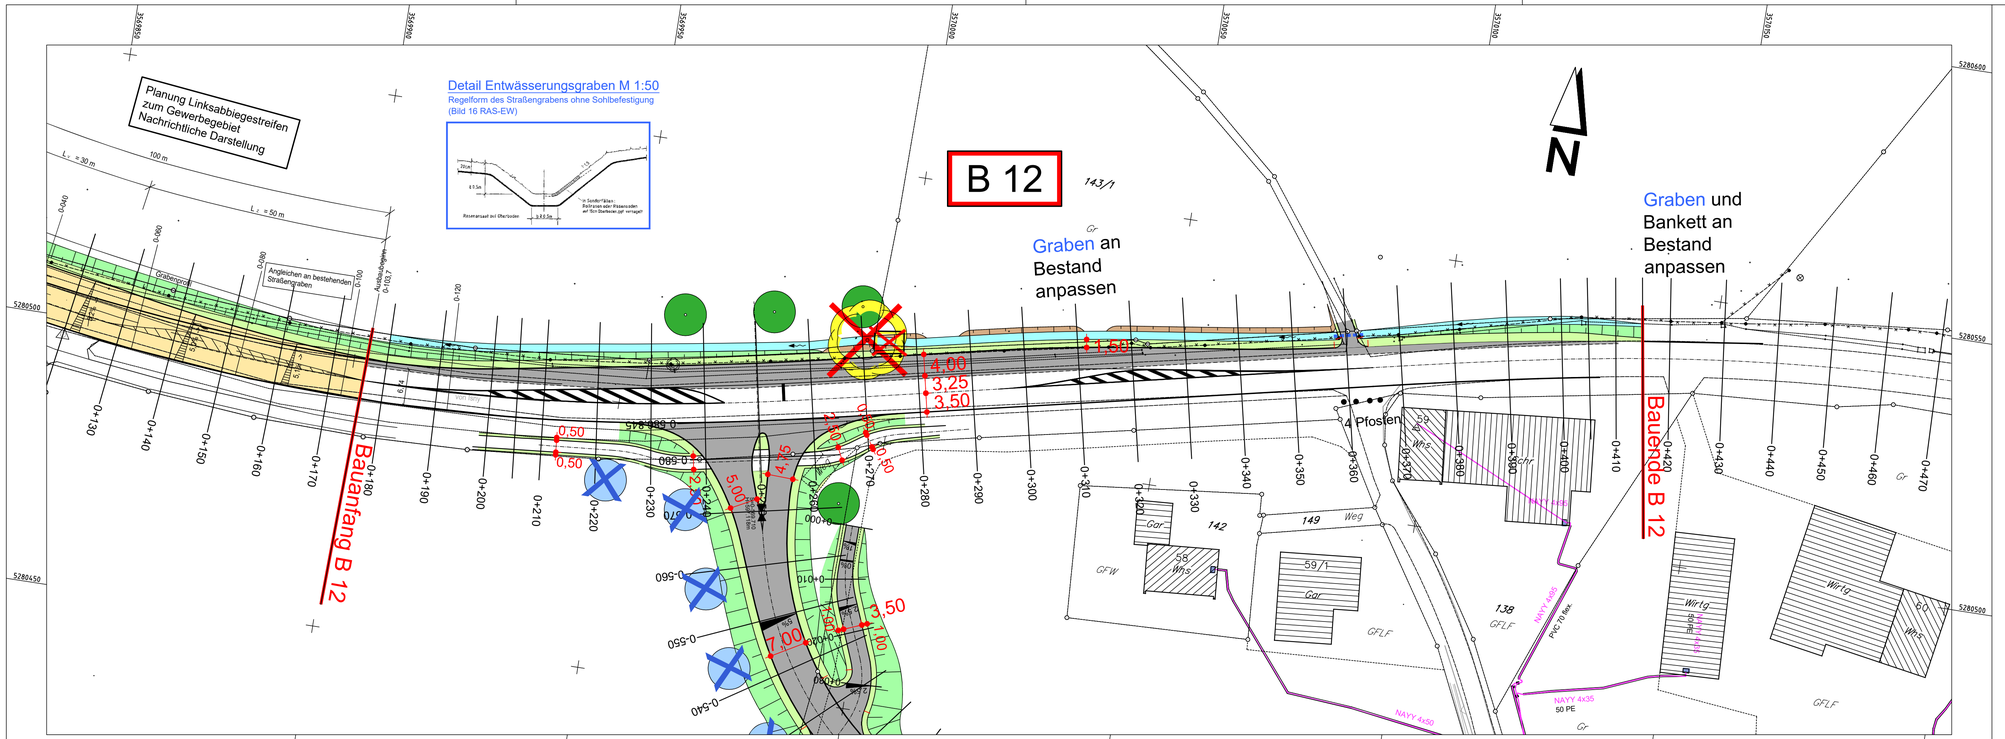

		Datum	Name
pirker+pfeiffer ingenieure	gezeichnet	20.09.2019	BE
Büro Münsingen Telefon 07381 / 93 98 - 0 Münsingen · Reutlingen Rottweil · Friedrichshafen Neu-Ulm · Altdorf www.pirker-pfeiffer.de	geprüft	20.09.2019	WA
	freigegeben		

		Datum	Name
Landratsamt Ravensburg	bearbeitet		

Nr.	Art der Änderung	Datum	Name
a)	Entwässerungsmulde B 12 in Entwässerungsgraben (Gewässer II. Ordnung) geändert	18.06.2021	WA / BE
b)	Wegfall gepl. Bäume westlich der K 8011 (Bau km 0-575 - 0-515) und der gepl. Hecke östlich der K 8011 (Bau km 0-500 - 0-470)	17.11.2021	WA / BE

	von Netzknoten	nach Netzknoten	Station
Anfangsstation	8325019	8325020	0538
Endstation	8325019	8325020	0760

Lagesystem:	GK [X]	UTM [ ]	Stand Kataster:	04 / 2013
Höhensystem:	NN [X]	NHN [ ]	Bestandsvermessung:	2014 - 04/2016

FESTSTELLUNGSENTWURF

Straßenbauverwaltung Baden - Württemberg

Straße: K 8011

Nächster Ort: Eglofs

PROJIS-Nr.:

PSP- Element:

Unterlage 5

Blatt-Nr. 2

LAGEPLAN
Gewässerverlegung

Maßstab: 1:500

K 8011
Verlegung des Anschlusses
an die B 12

Aufgestellt:	Genehmigt:
Ravensburg, den 20.09.2019 Straßenbauamt	Ravensburg, den 08.10.2019 Straßenbauamt
gez. Fugel	gez. Gehringer

PLANGR. 0,96x0,30m=0,29qm

Geobasisdaten © Landesamt für Geoinformation und Landentwicklung Baden-Württemberg, www.lgl-bw.de, Az.: 2851.9-1/19
Geofachdaten © Landesverwaltung Baden-Württemberg

P:_Projekte 11400-11499\11466\04_Genehmigungsplanung\Lageplan\LPS-5-1_2021-12-07.dwg
07.12.2021 07:45:48 gudrun.bertsch