K 8011

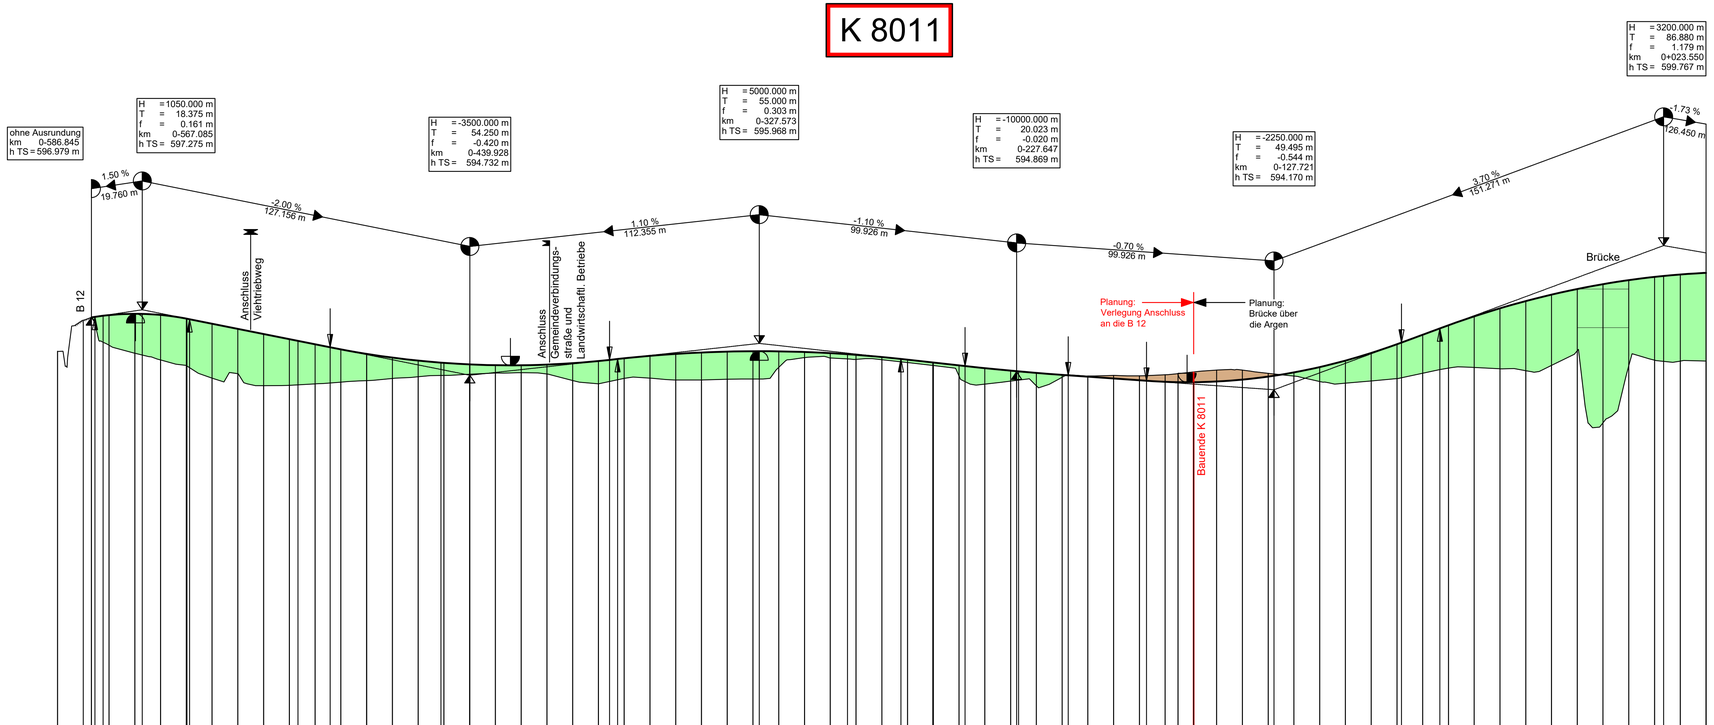

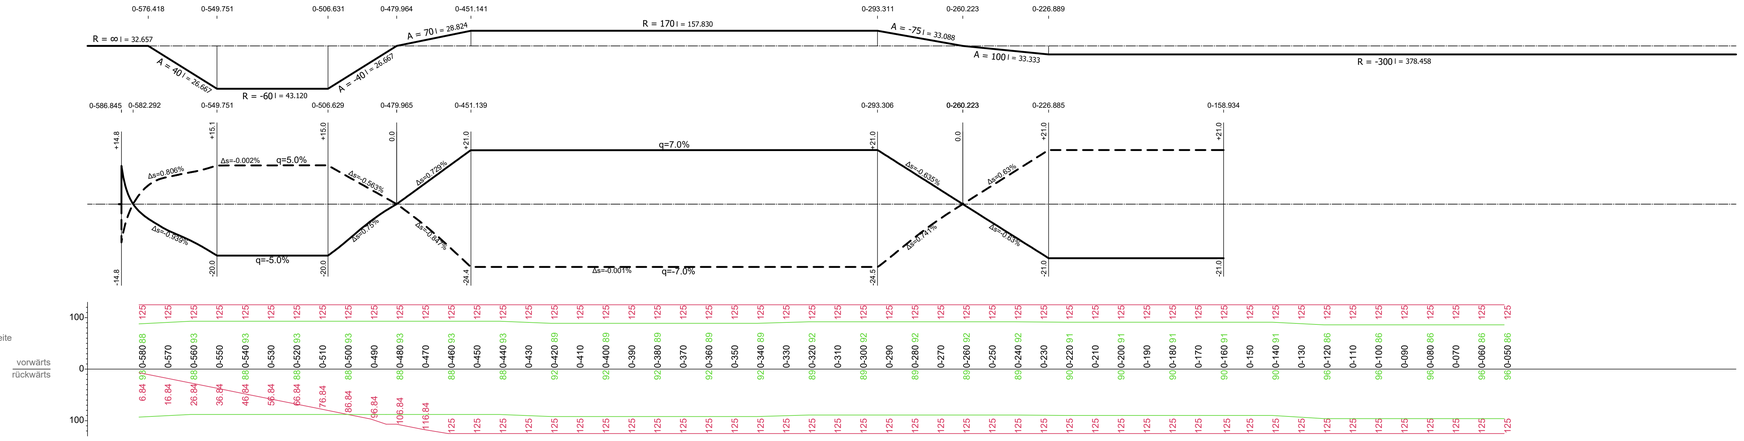

Zeichenerklärung:

- Damm
- Einschnitt

pirker + pfeiffer ingenieure

Büro Münsingen
Telefon 07381 / 93 98 - 0
Münsingen · Reutlingen
Rottweil · Friedrichshafen
Neu-Ulm · Altdorf
www.pirker-pfeiffer.de

	Datum	Name
gezeichnet	20.09.2019	BE
geprüft	20.09.2019	WA
freigegeben		

Landratsamt Ravensburg

	Datum	Name
bearbeitet		

Nr.	Art der Änderung	Datum	Name

	von Netzknoten	nach Netzknoten	Station
Anfangsstation	8 3 2 5 0 1 9	8 3 2 5 0 2 0	0 5 3 8
Endstation	8 3 2 5 0 1 9	8 3 2 5 0 2 0	0 1 6 0

Lagesystem:	GK [X]	UTM [ ]	Stand Kataster: 04 / 2013
Höhensystem:	NN [X]	NHN [ ]	Bestandsvermessung: 2014 - 04/2016

FESTSTELLUNGSENTWURF

Straßenbauverwaltung Baden - Württemberg

Straße: K 8011

Nächster Ort: Eglofs

PROJIS-Nr.:

PSP- Element:

Unterlage 6

Blatt-Nr. 1

HÖHENPLAN

Maßstab: 1:1000/100

K 8011
Verlegung des Anschlusses
an die B 12

Aufgestellt:
Ravensburg, den 20.09.2019
Straßenbauamt

gez. Fugel

Genehmigt:
Ravensburg, den 08.10.2019
Straßenbauamt

gez. Gehringer

PLANGR. 0,96x0,60m=0,58qm

Geobasisdaten © Landesamt für Geoinformation und Landentwicklung Baden-Württemberg, www.lgl-bw.de, Az.: 2851.9-1/19
Geofachdaten © Landesverwaltung Baden-Württemberg

P:_Projekte 11400-11499\11466\04_Genehmigungsplanung\Höhenplan\HPL-6-1_K 8011_2019-10-17.dwg
17.10.2019 12:10:39 GUDRUN.BERTSCH