



# K 8011

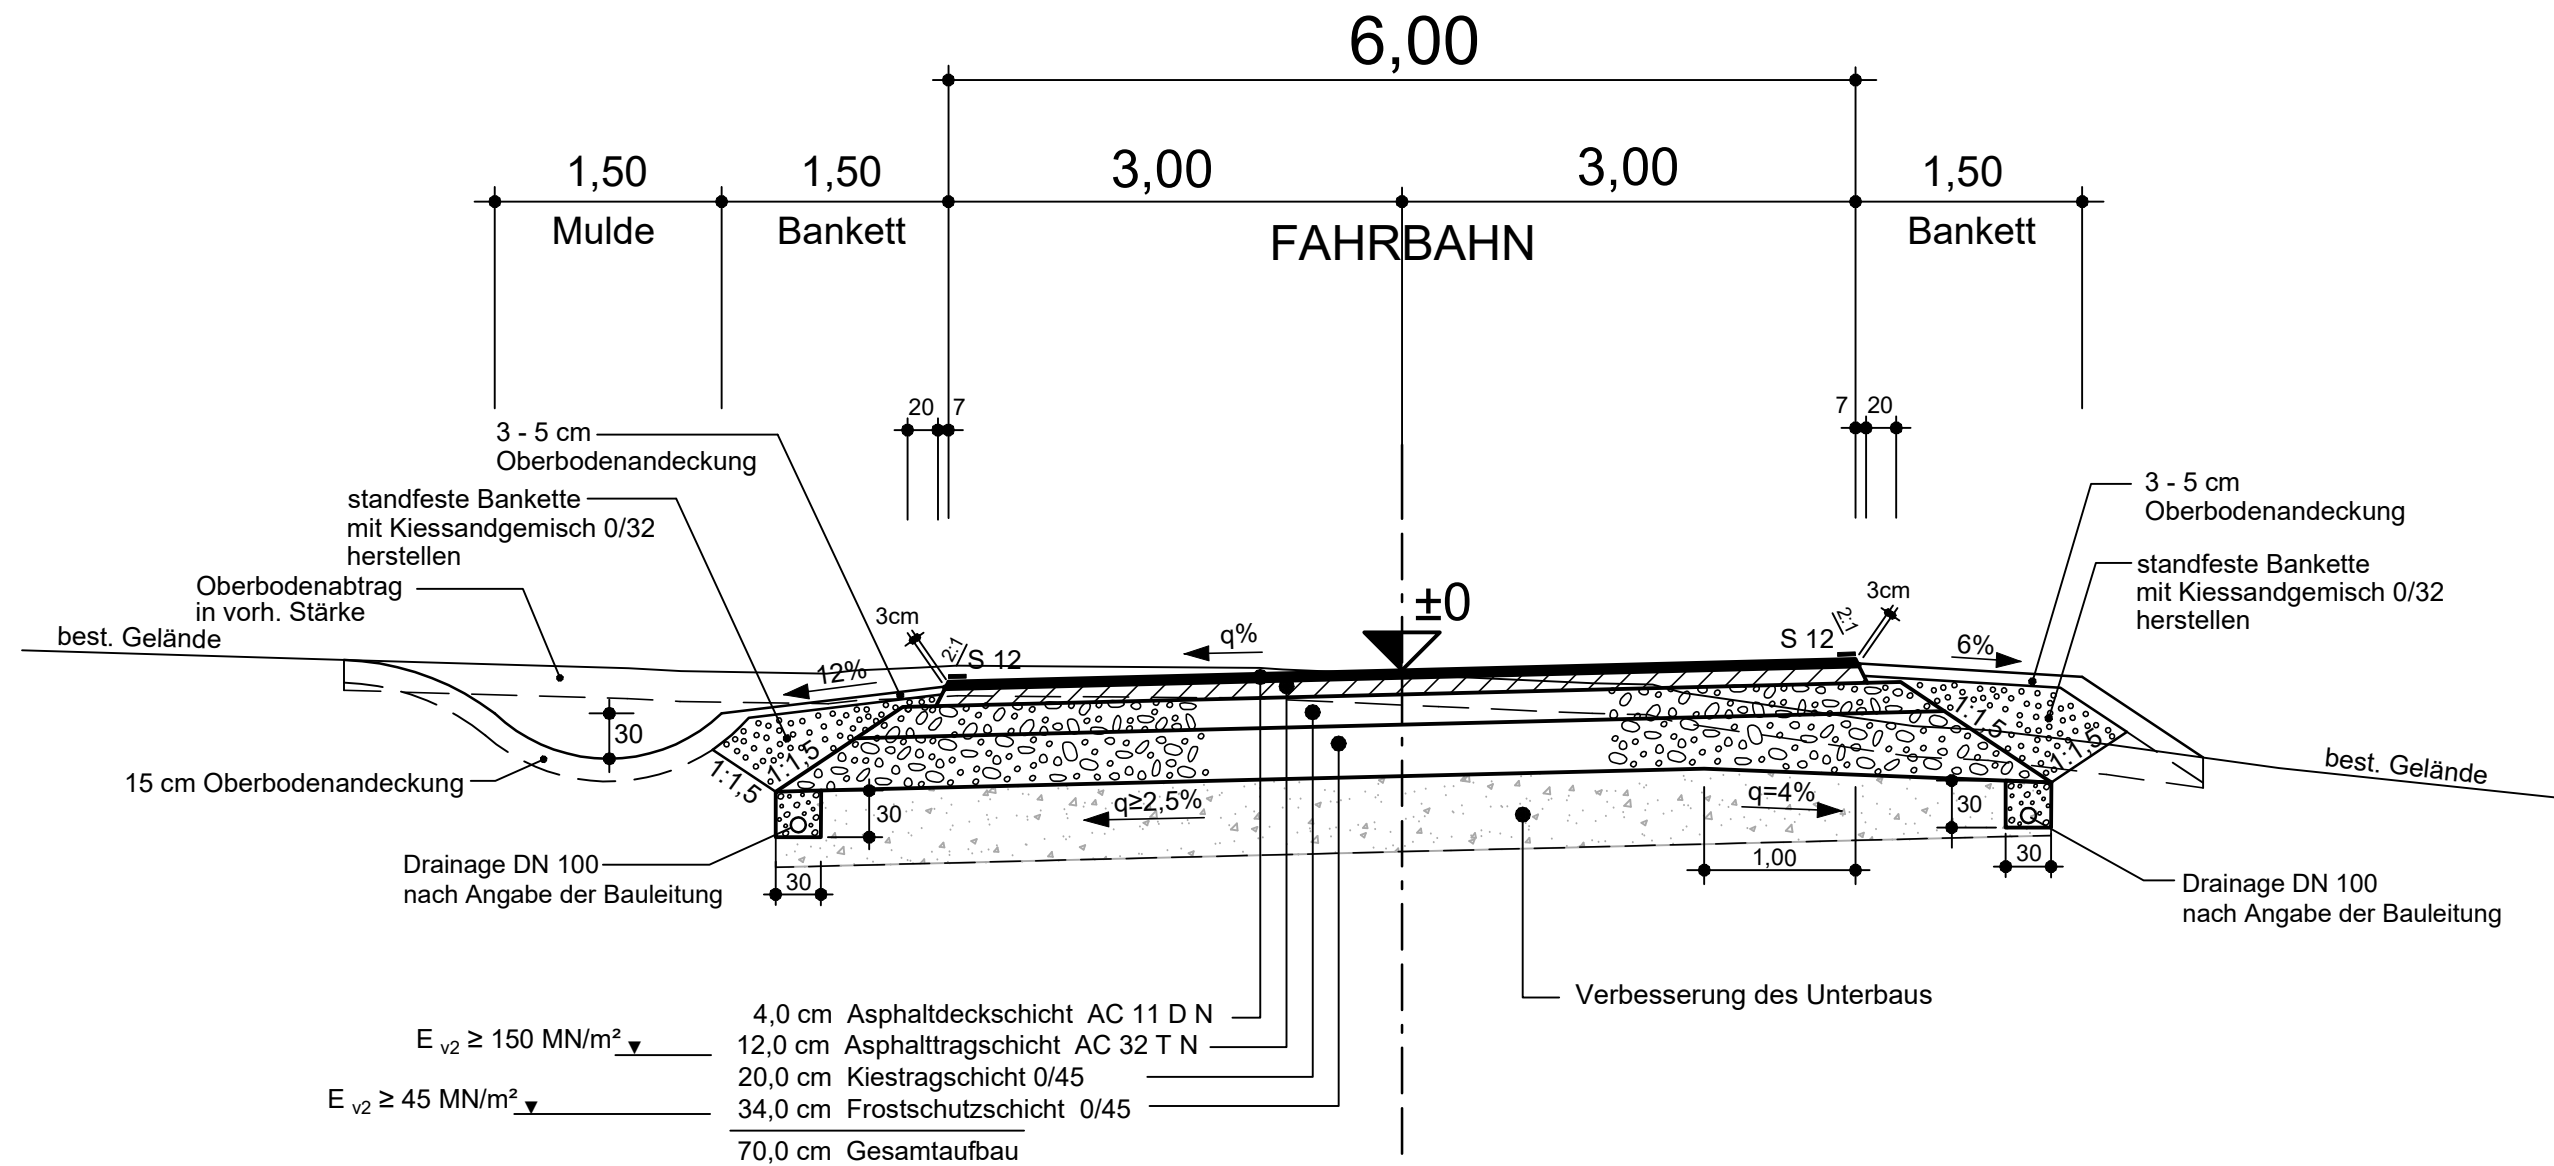

Fahrbahnaufbau nach RStO 12, Ausgabe 2012, Belastungsklasse Bk1,8, Tafel 1, Zeile 4

## K 8011

 Büro Münsingen Telefon 07381 / 93 98 - 0 Münsingen · Reutlingen Rottweil · Friedrichshafen Neu-Ulm · Altdorf www.pirker-pfeiffer.de	Datum	Name	
	gezeichnet	20.09.2019	BE
	geprüft	20.09.2019	WA
	freigegeben		

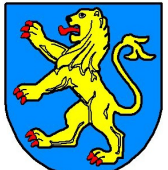 Landratsamt Ravensburg	Datum	Name
	bearbeitet	

Nr.	Art der Änderung	Datum	Name

	von Netzknoten	nach Netzknoten	Station
Anfangsstation	8 3 2 5   0 1 9	8 3 2 5   0 2 0	0   5 3 8
Endstation	8 3 2 5   0 1 9	8 3 2 5   0 2 0	0   1 6 0

Lagesystem:	GK <input checked="" type="checkbox"/>	UTM <input type="checkbox"/>	Stand Kataster:	04 / 2013
Höhensystem:	NN <input checked="" type="checkbox"/>	NHN <input type="checkbox"/>	Bestandsvermessung:	2014 - 04/2016

## FESTSTELLUNGSENTWURF

Straßenbauverwaltung Baden - Württemberg	Unterlage	14
Straße: K 8011	Blatt-Nr.	1
Nächster Ort: Eglöfs	STRASSENQUERSCHNITT	
PROJIS-Nr.:	Maßstab:	1:50
PSP- Element:		

**K 8011**  
Verlegung des Anschlusses  
an die B 12

Aufgestellt: Ravensburg, den 20.09.2019 Straßenbauamt	Genehmigt: Ravensburg, den 08.10.2019 Straßenbauamt
gez. Fugel	gez. Gehringer