



Verbreiterung B 12

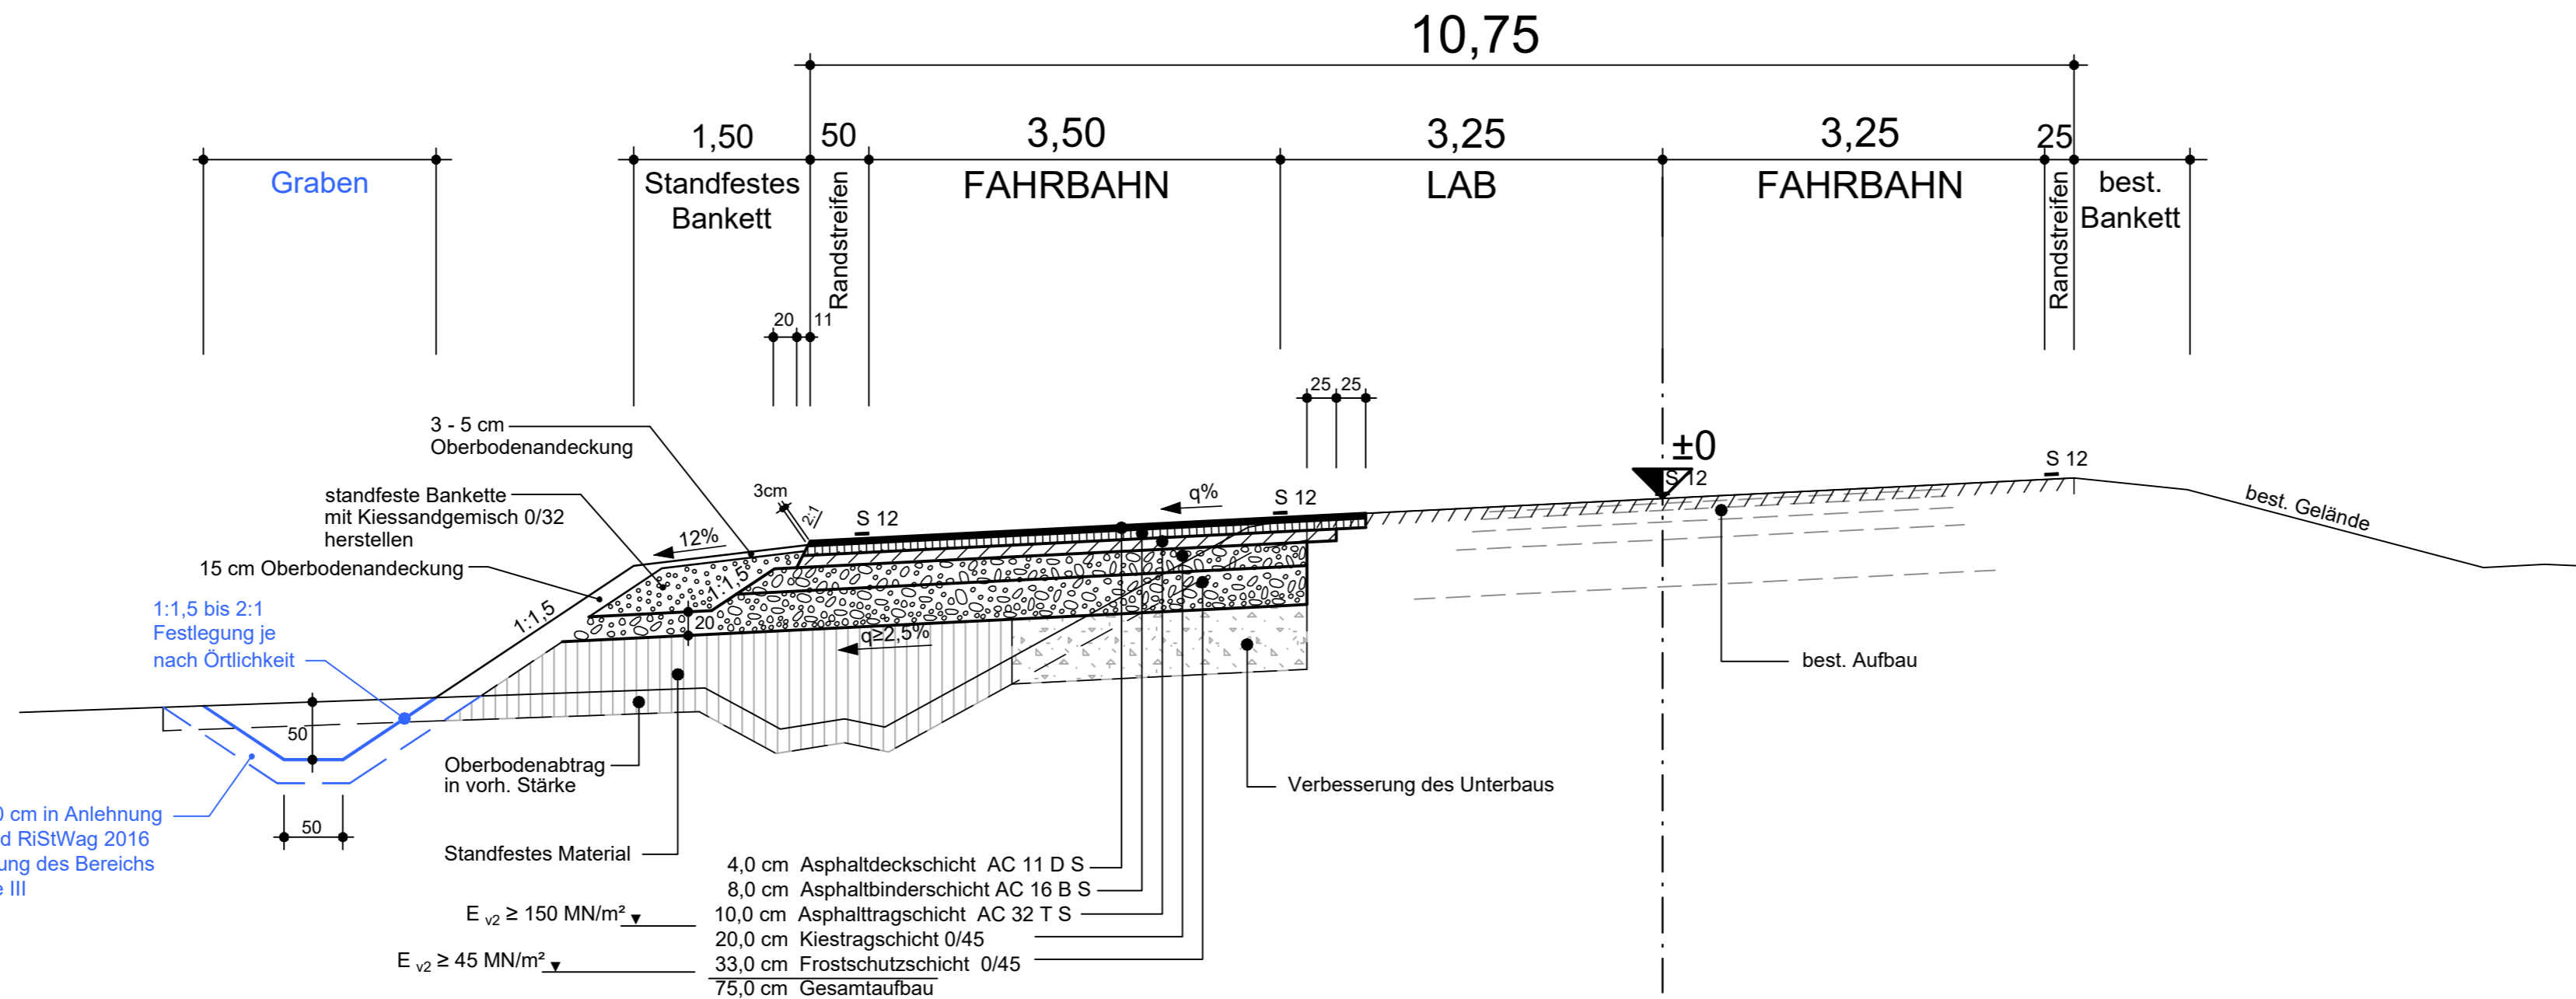

Oberbodenauftrag 20 cm in Anlehnung an RAS-EW 2005 und RiStWag 2016 -> zukünftige Einstufung des Bereichs in Wasserschutzzone III

Detail Entwässerungsgraben

Regelform des Straßengrabens ohne Sohlbefestigung (Bild 16 RAS-EW)

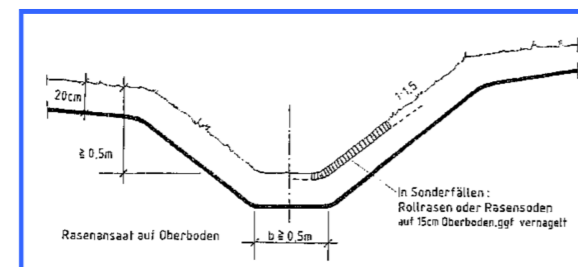

Fahrbahnaufbau nach RStO 12, Ausgabe 2012, Belastungsklasse Bk10,0, Tafel 1, Zeile 4

Verbreiterung B 12

<p>pirker + pfeiffer ingenieure</p>	<p>• Büro Münsingen Telefon 07381 / 93 98 - 0</p> <p>• Münsingen · Reutlingen Rottweil · Friedrichshafen Neu-Ulm · Altdorf</p> <p>• www.pirker-pfeiffer.de</p>	Datum	Name
	gezeichnet	20.09.2019	BE
	geprüft	20.09.2019	WA
	freigegeben		

<p>Landratsamt Ravensburg</p>	Datum	Name
	bearbeitet	

Nr.	Art der Änderung	Datum	Name
a)	Entwässerungsmulde B 12 in Entwässerungsgraben (Gewässer II. Ordnung) geändert	18.06.2021	WA / BE

Anfangsstation	von Netzknoten	nach Netzknoten	Station
	8 3 2 5 0 1 9	8 3 2 5 0 2 0	0 5 3 8
Endstation	8 3 2 5 0 1 9	8 3 2 5 0 2 0	0 1 6 0

Lagesystem:	GK <input checked="" type="checkbox"/>	UTM <input type="checkbox"/>	Stand Kataster:	04 / 2013
Höhensystem:	NN <input checked="" type="checkbox"/>	NHN <input type="checkbox"/>	Bestandsvermessung:	2014 - 04/2016

FESTSTELLUNGSENTWURF

Straßenbauverwaltung Baden - Württemberg	Unterlage	14
Straße: K 8011	Blatt-Nr.	2
Nächster Ort: Eglofs	STRASSENQUERSCHNITT	
PROJIS-Nr.:	Maßstab: 1:50	
PSP- Element:		

K 8011
Verlegung des Anschlusses an die B 12

Aufgestellt: Ravensburg, den 20.09.2019 Straßenbauamt	Genehmigt: Ravensburg, den 08.10.2019 Straßenbauamt
gez. Fugel	gez. Gehringer

PLANGR. 0,75x0,30m=0,23qm	
---------------------------	--