


# Neubau der B 28 zwischen Rottenburg und Tübingen

## Bauabschnitt 2 (Mittelabschnitt): Rottenburg Ost bis Tübingen-Weilheim

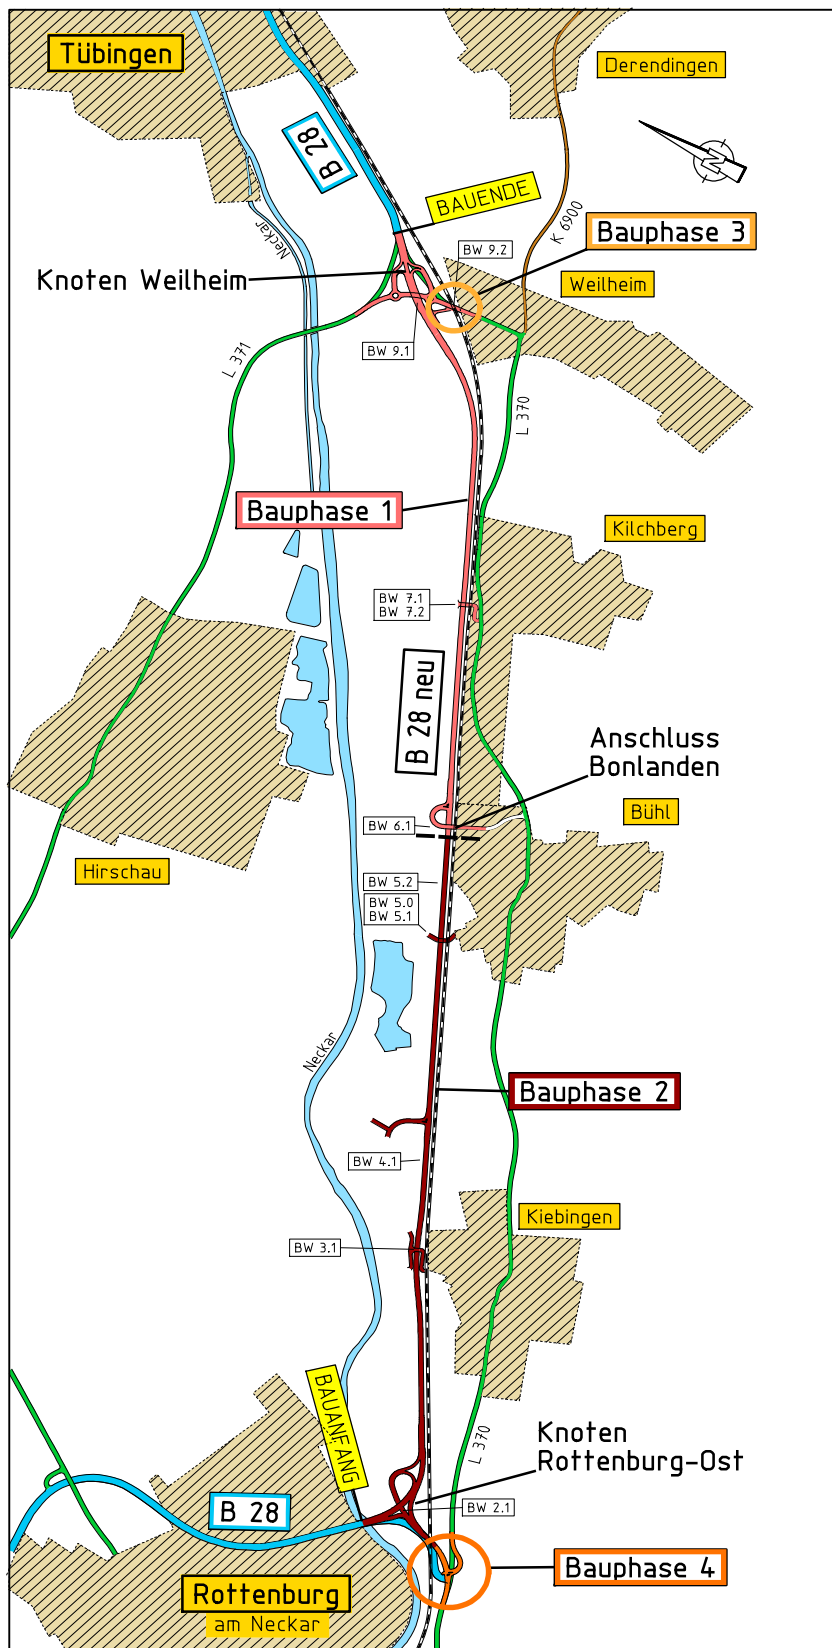

- Bauphase 1: Tübingen-Bühl bis Knoten Weilheim.
- Bauphase 2: Knoten Rottenburg Ost bis Tübingen-Bühl.
- Bauphase 3: Überführung der L 370 über die Bahnlinie am Knoten Weilheim.
- Bauphase 4: Einmündung der L 370 in die L 385 am Knoten Rottenburg Ost.