Auffüllungen der Bestandstrasse sind der Übersichtheit halber nicht dargestellt

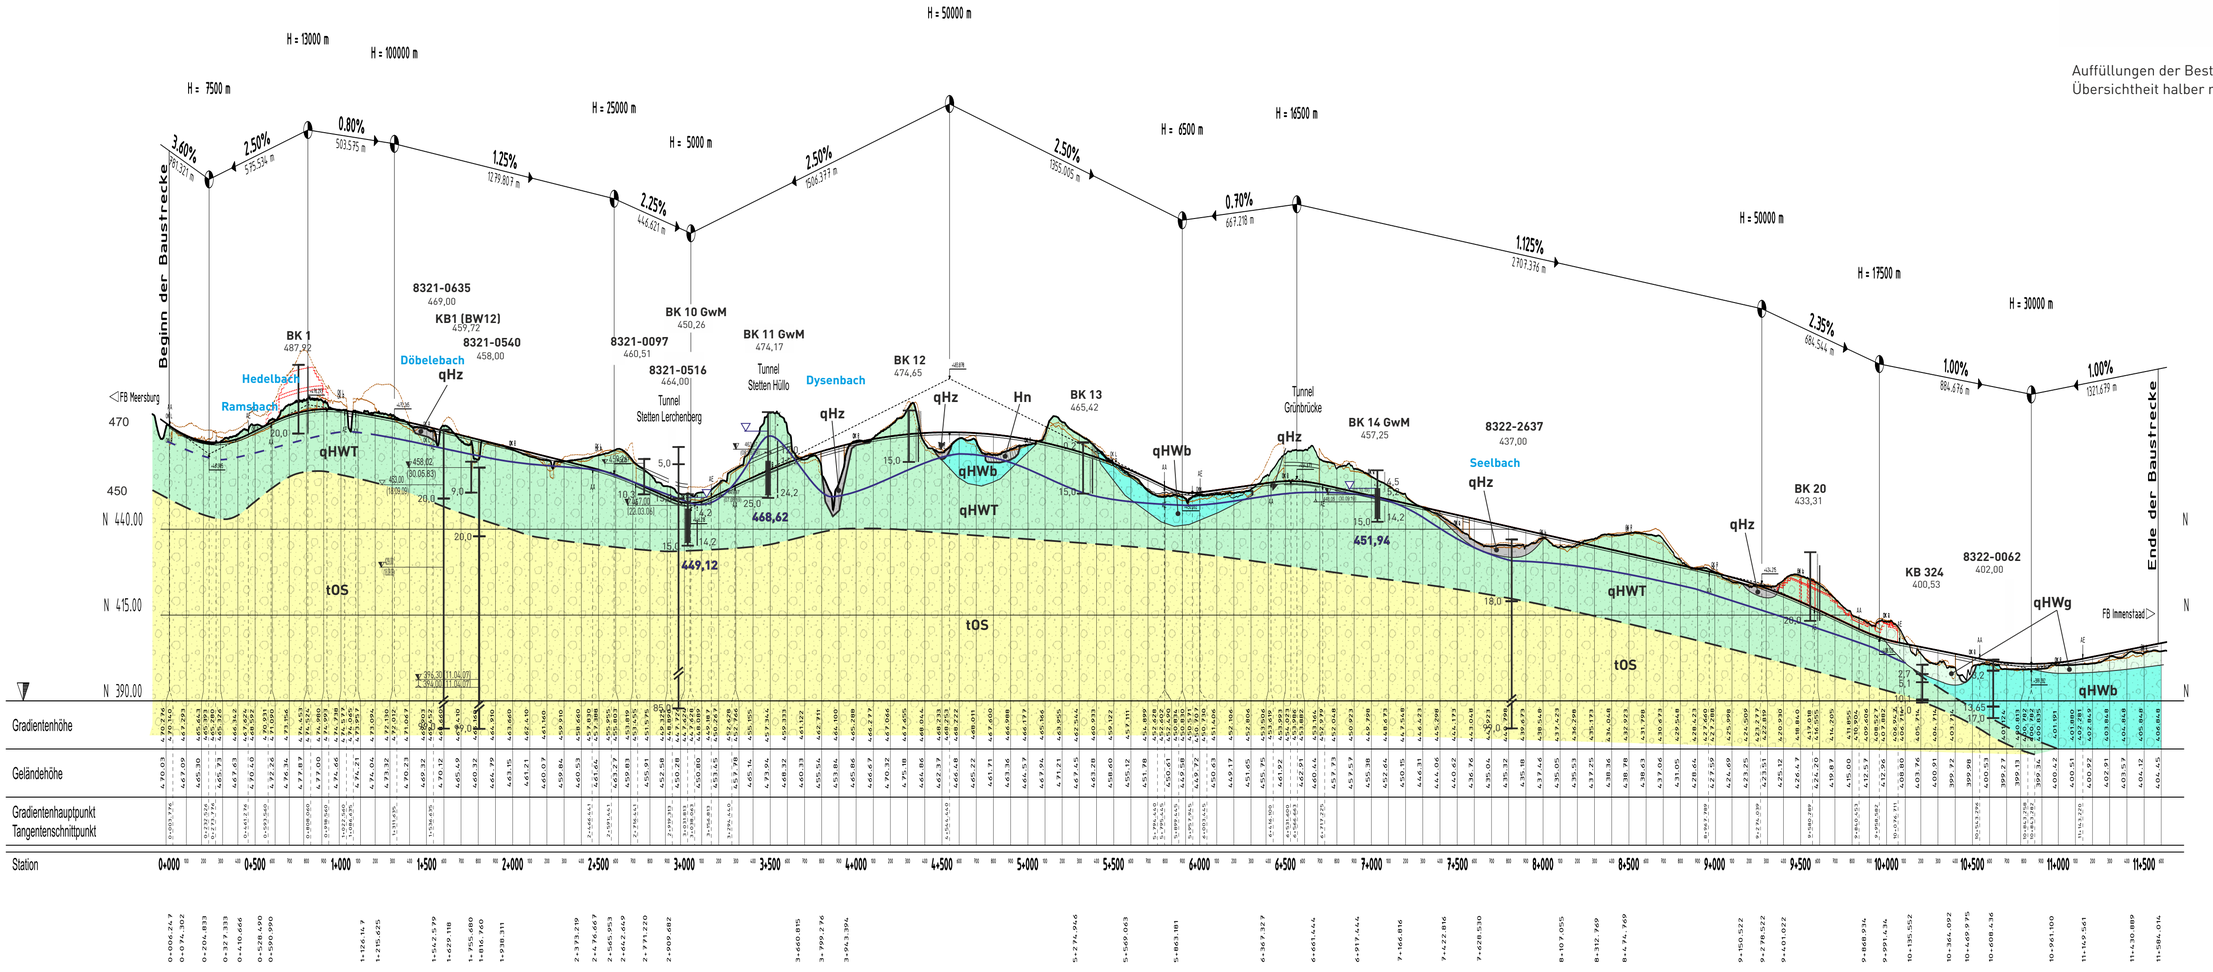

S&P

19-001 Meersburg/West - Immenstaad, B31: Neubau der B 31 Anlage 3.2

Geotechnisches Gutachten zur Variantenabwägung 19001iz32 / 22.04.2020

Legende

- **qHTa (Lf)** = Holozänes Auesediment (Auelehm)
- **qHz** = Holozäne Abschwemmmassen
- **qht (Hn)** = Junge Moorbildung (Niedermoor)
- **qum** = Verwitterungs-/Umlagerungsbildung
- **qHWb** = Hasenweiler Beckensediment
- **qHWg** = Hasenweiler Schotter
- **qHWT** = Tettnang Subformation Hasenweiler-Fm.
- **tOS** = Obere Süßwassermolasse
- Gw-Oberfläche

20fach überhöht!

Geologischer Gerländeschnitt Variante B 1 (Schnittführung siehe Anlage 1.2)	gez. AJ gepr. Br	Maßstab 1:20000/1000