


Prognose-Planfallvariante C1-V4b

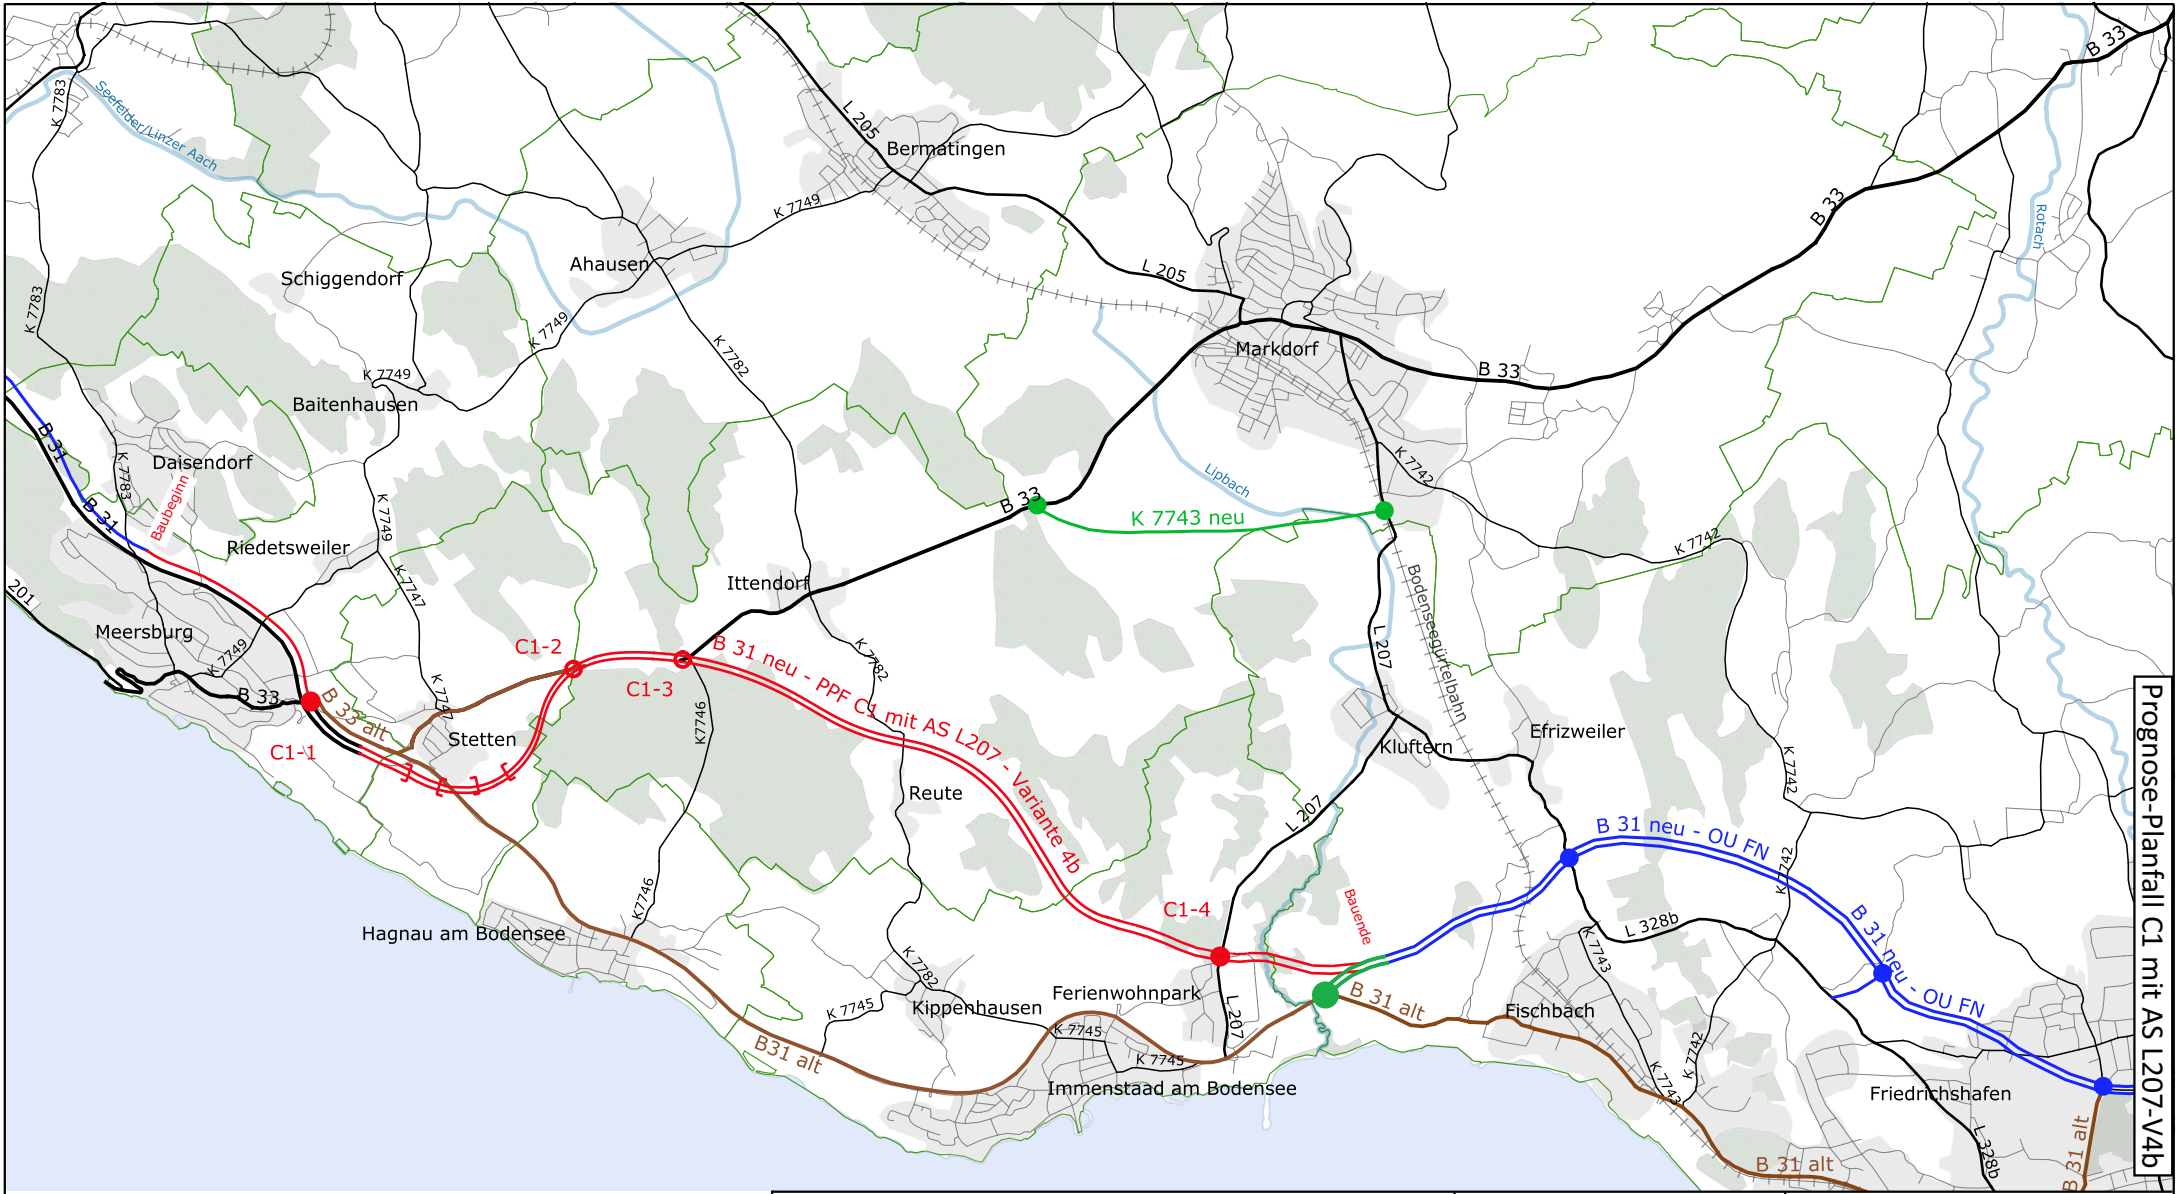

Prognose-Planfall C1 mit AS L207-V4b

Regierungspräsidium Tübingen
 Verkehrsuntersuchung "B 31 neu"
 Meersburg - Immenstaad



Massstab: 1 : 60.000
 bearbeitet: Januar 2019 / cs

Plan-Nr.: 9.3.0
 Projekt-Nr.: 41224

Übersichtslageplan - Korridor Nord
Prognose-Planfall C1 mit AS L207-Variante 4b



