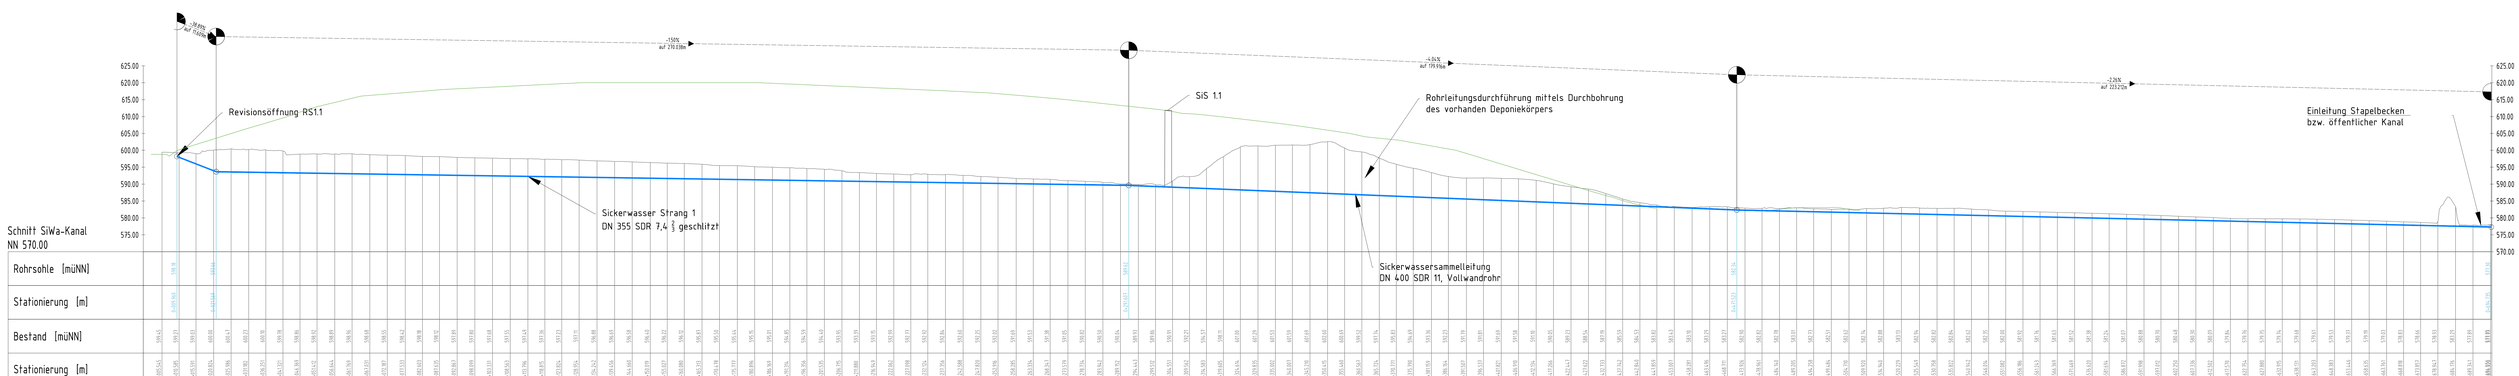

f				
e				
d				
c				
b				
a				
	Datum	gez.	gepr.	Änderung

Auftraggeber
Projekt:

Landkreis Zollernalbkreis
Ausbau und Betrieb einer DK I - und DK 0 - Deponie
Restverfüllung der DK -0,5 Deponie

Zeichnungsinhalt

Deponie Balingen - Hölderle
Längsschnitt Sickerwasserleitung bis Kanalanschluss

	Datum	Name	Planungsstand / Maßstab		Kennzeichnung	
gez.	17.01.2019	Haßlinger	Planfeststellung	Projekt-Nr.	0931-18-004	--
				Datei-Nr.	0931-18-004_LP401_BL_a	dwg
gepr.	17.01.2019	Töhne	1:1.000	Zeichnung-Nr.	GP-S-03	--

SWECO

Sweco GmbH
Jakob Anstett Straße 2
50130 Mainz
Deutschland
T +49 (0)6131 98283 0
F +49 (0)6131 98283 25

Zertifiziert durch die TÜV Rheinland Cert GmbH (www.tuv.com, ID 9108622071) nach ISO 9001:2008, ISO 14001:2004, OHSAS 18001:2007

Auftraggeber / Antragsteller
Balingen, den 15.01.2020

Planverfasser
Mainz, den 15.01.2020

Blattgröße: A1