



Deponierand Westseite + Südseite

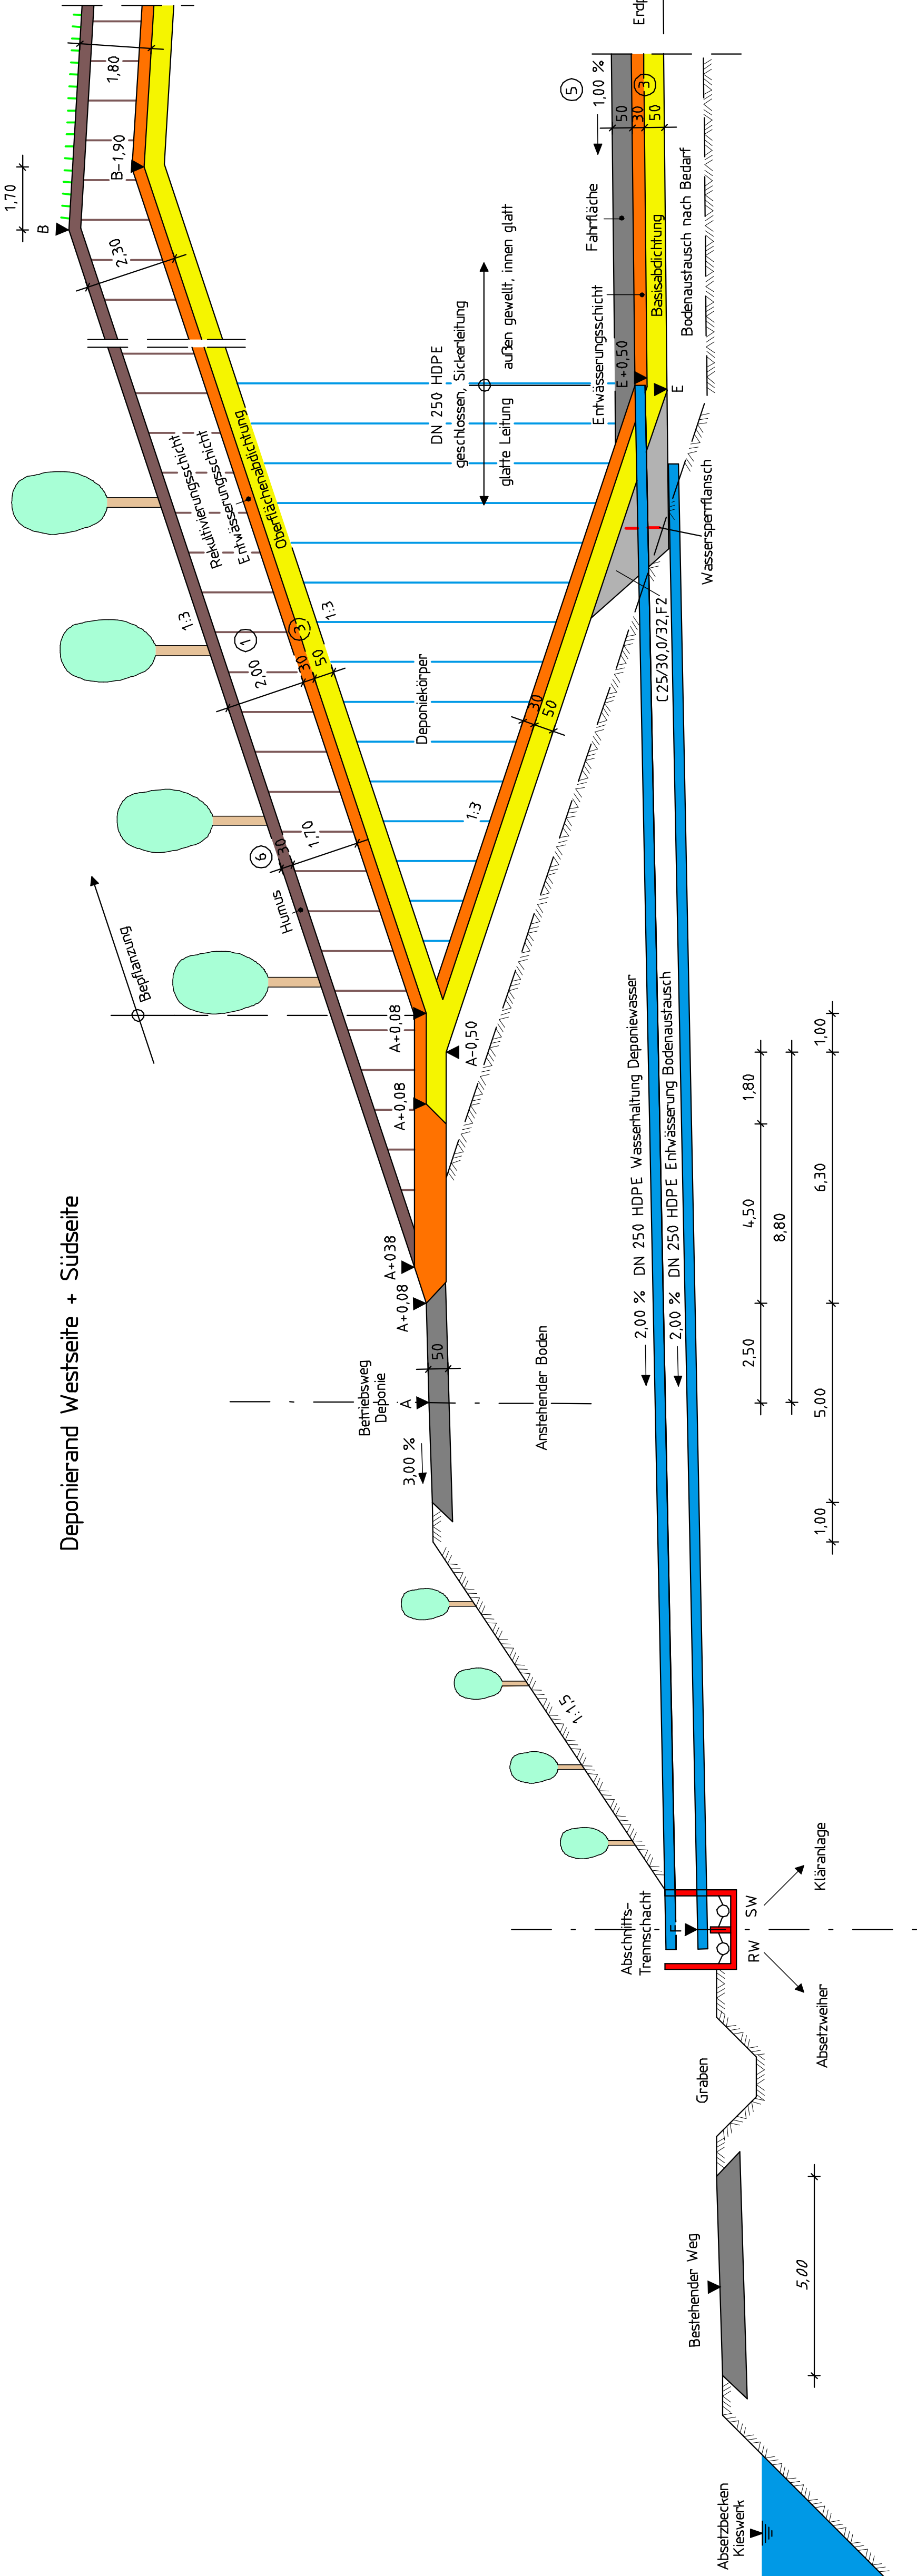

Deponierand Ostseite

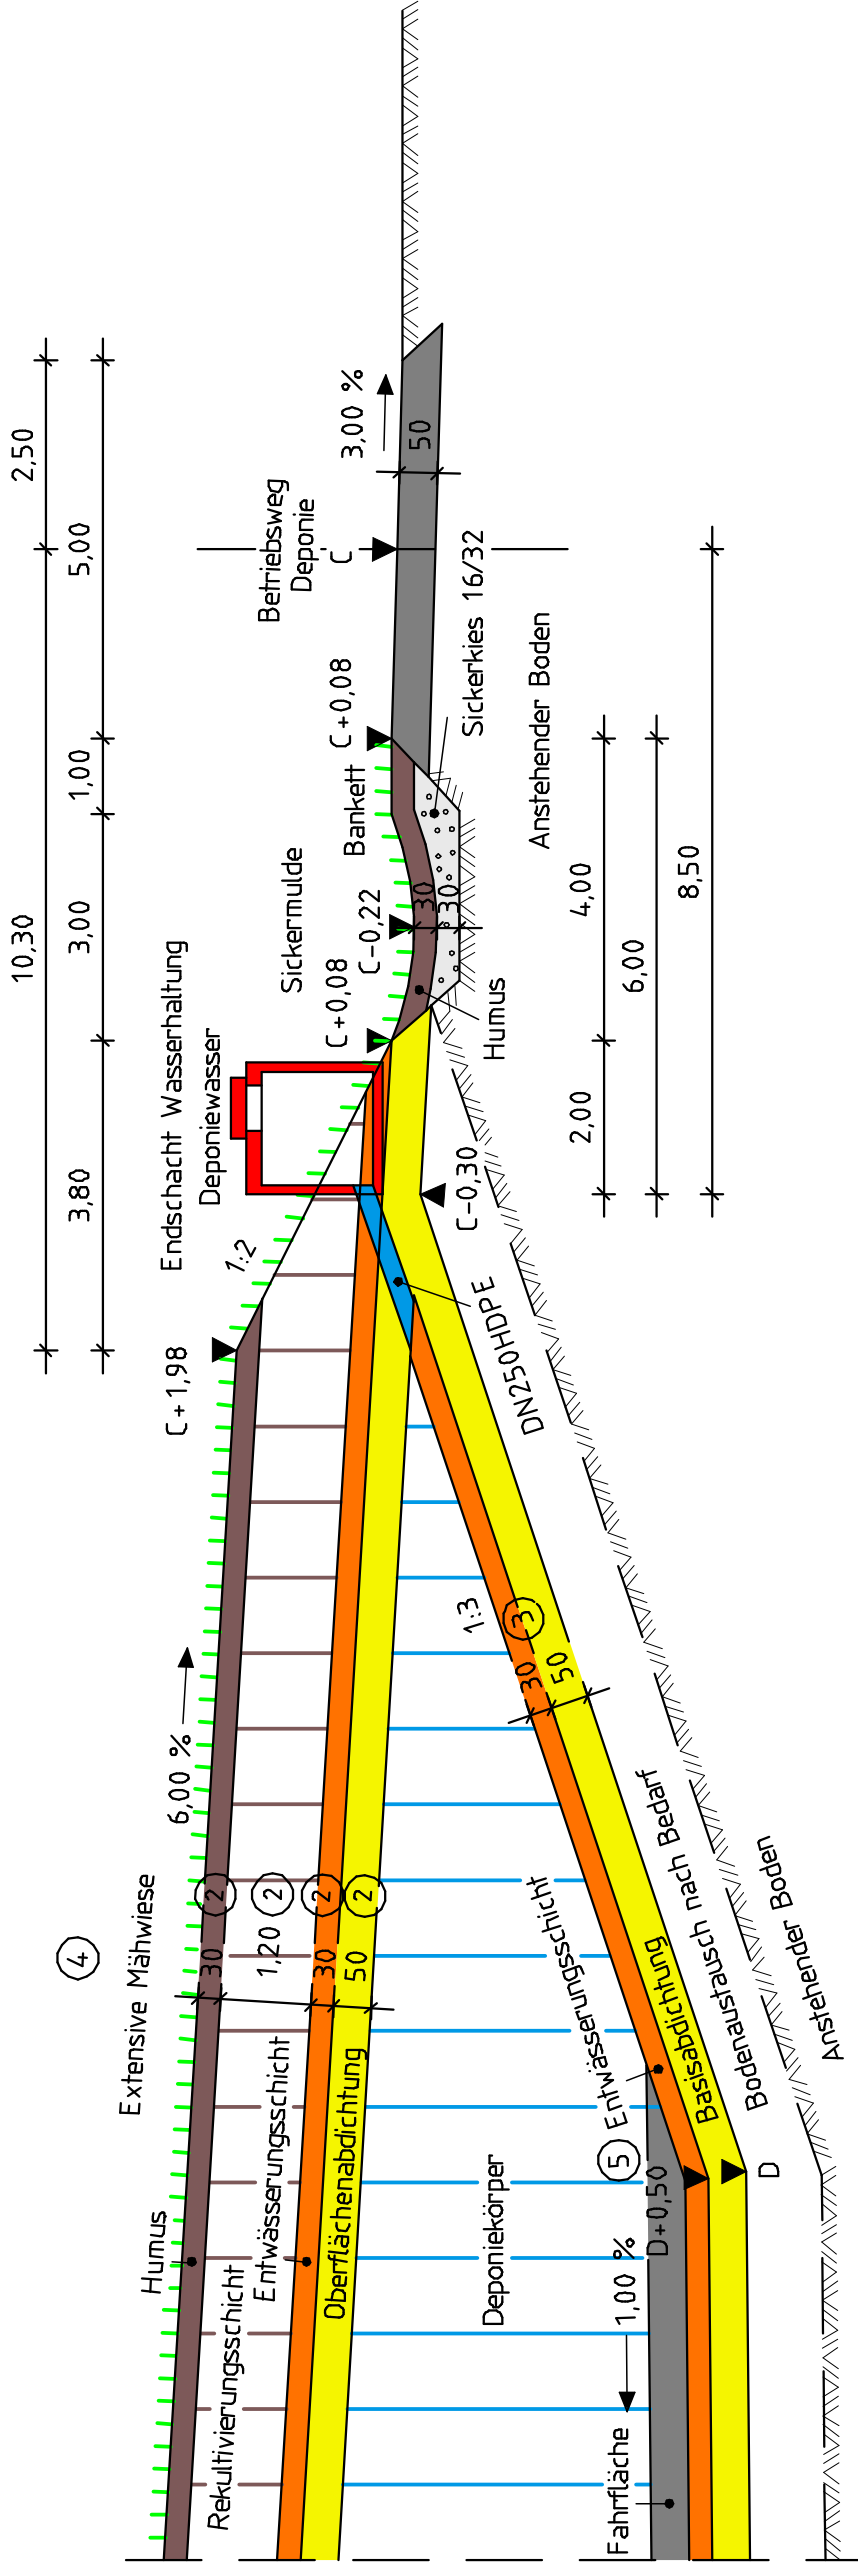

- 1 Besprechungprotokoll 18.05.2009
2 Anzeigle nach Par. 35 KrWG und Par. 15 BImSchG, 02.06.2015
3 DepV, Anhang 1, 27.04.2009
4 E 2-20, 04/2011
5 E 2-15, 04/2011
6 Forderung der Körperschaftsforstsdirektion im RP Freiburg 12/2020

Bauschuttdeponie Klasse I
Deponiefeld Süd
Riedlingen, Ortsteil Neufra
Regelquerschnitt Deponieränder

M 1:100
Landkreis: Biberach
Stadt: Riedlingen
Gemarkung: Neufra
Gepl. Nr.: 06.04.2022
ppa. Dipl.-Ing. (FH) Thomas Braunsberg

MARTIN BAUR GMBH
88527 Bismarcken, Tel. 07371205-0, Fax 905-50
U432-1-P1.0