


Blattgröße: 580 x 297 mm
 Gespeichert: 21.11.17 17:21:20 / Plottedatum: 23.11.17 13:36:23 Kunz
 \bcecd03\p\sm1409536\planung\02_acad\GenehmigungsplB-1.4-1-1.4.4_QP_20170731.dwg / Layout: B-1.4.4_QP_Station 0+425

Querprofil Station 0+425 M 1 : 100

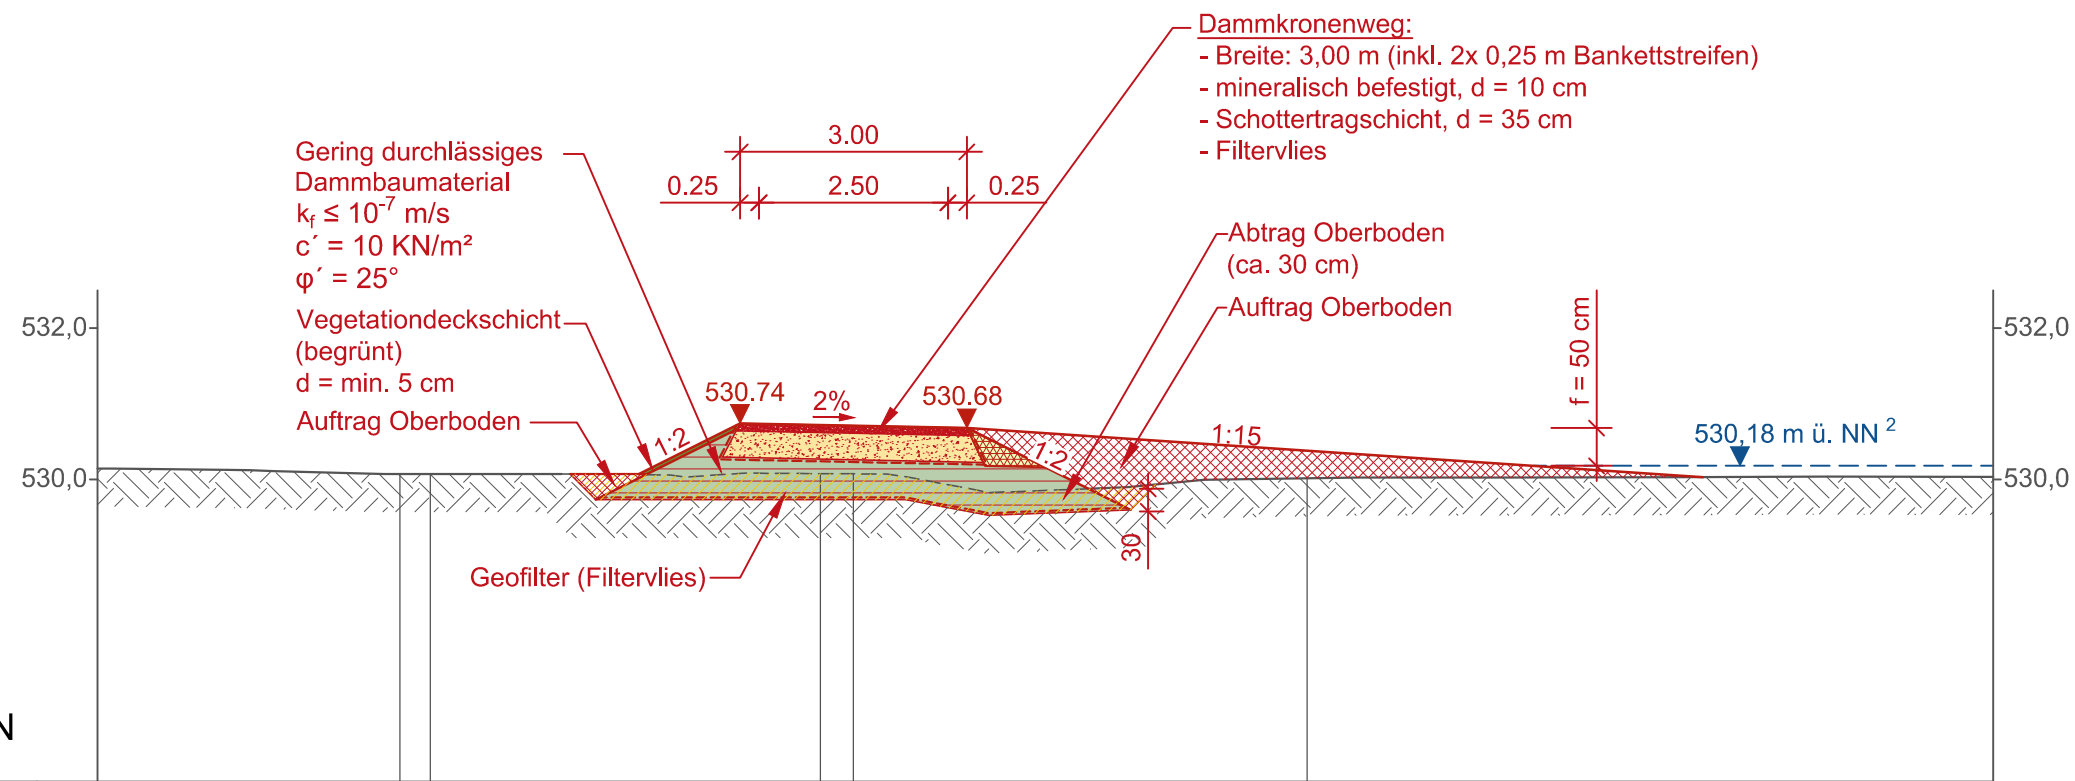

Bestand Höhe gem. Vermessungsdaten / DGM (Regierungspräsidium Tübingen, September 2016)			530.07	530.07		530.08	530.08		530.02
Bestand Abstand zur Dammachse			-6.00	-5.60		-0.44	0.00		6.00
Planung Höhe			530.07	530.74		530.71	530.68		530.03
Planung Abstand zur Dammachse			-2.85	-1.50		0.00	1.50		11.24

Zeichenerklärung:

Bestand:

Bestand¹
gewachsener Boden

Planung:

- Planung
- Dammweg mineralisch
- Geofilter (Filtervlies)
- Dammschulter
- Vegetation Deckschicht
- Fußdrän
- Abtrag Oberboden
- Auftrag Oberboden
- Gering durchlässiges Dammbaumaterial

Grundlegenden:

- ¹ Vermessungsdaten / DGM- (Quelle: Regierungspräsidium Tübingen - Landesbetrieb Gewässer, September 2016)
- ² HQ₁₀₀ - Berechnung Planzustand (Quelle: BCE, April 2017)

Vorhaben:		Hochwasserschutz Kirchberg-Sinningen		Heft: 1	
Vorhabensträger:		Baden - Württemberg, Gemeinde Kirchberg		Anlagen-Nr. / Plan-Nr.: B-1.4.4	
Landkreis:		Biberach		Maßstab: 1:100	
Gemeinde:		Kirchberg an der Iller		Kennzeichen:	
Vorhabenskennzeichen (WAL):					
Planbezeichnung: Querprofil Station 0+425				entw.	Sept. 2017 Brumme
				gez.	Sept. 2017 Glaser
				gepr.	Sept. 2017 Löhe
Entwurfsverfasser:		BCE BJÖRNSEN BERATENDE INGENIEURE Björnsen Beratende Ingenieure GmbH, Morellstraße 33, 86159 Augsburg Tel. 0821/3194908-0, Fax 0821/3194908-17		Baden - Württemberg Gemeinde Kirchberg an der Iller	
		Baden-Württemberg vertreten durch: Regierungspräsidium Tübingen Dienststz Riedlingen Haldenstraße 7, 88499 Riedlingen Tel. 07371/187-0, Fax 07371/359		Gemeinde Kirchberg an der Iller Hauptstr. 20, 88486 Kirchberg an der Iller Tel. 07369/31-339	
Sept. 2017		Sept. 2017		Sept. 2017	
Datum		Datum		Datum	
ppa. Dipl.-Ing. M. Löhe		A. Stegmaier, LTD		Jochen Stuber, Bürgermeister	

Geobasisdaten: © Bayerische Vermessungsverwaltung (Darstellung der Flurkarte als Eigentumsnachweis nicht geeignet)