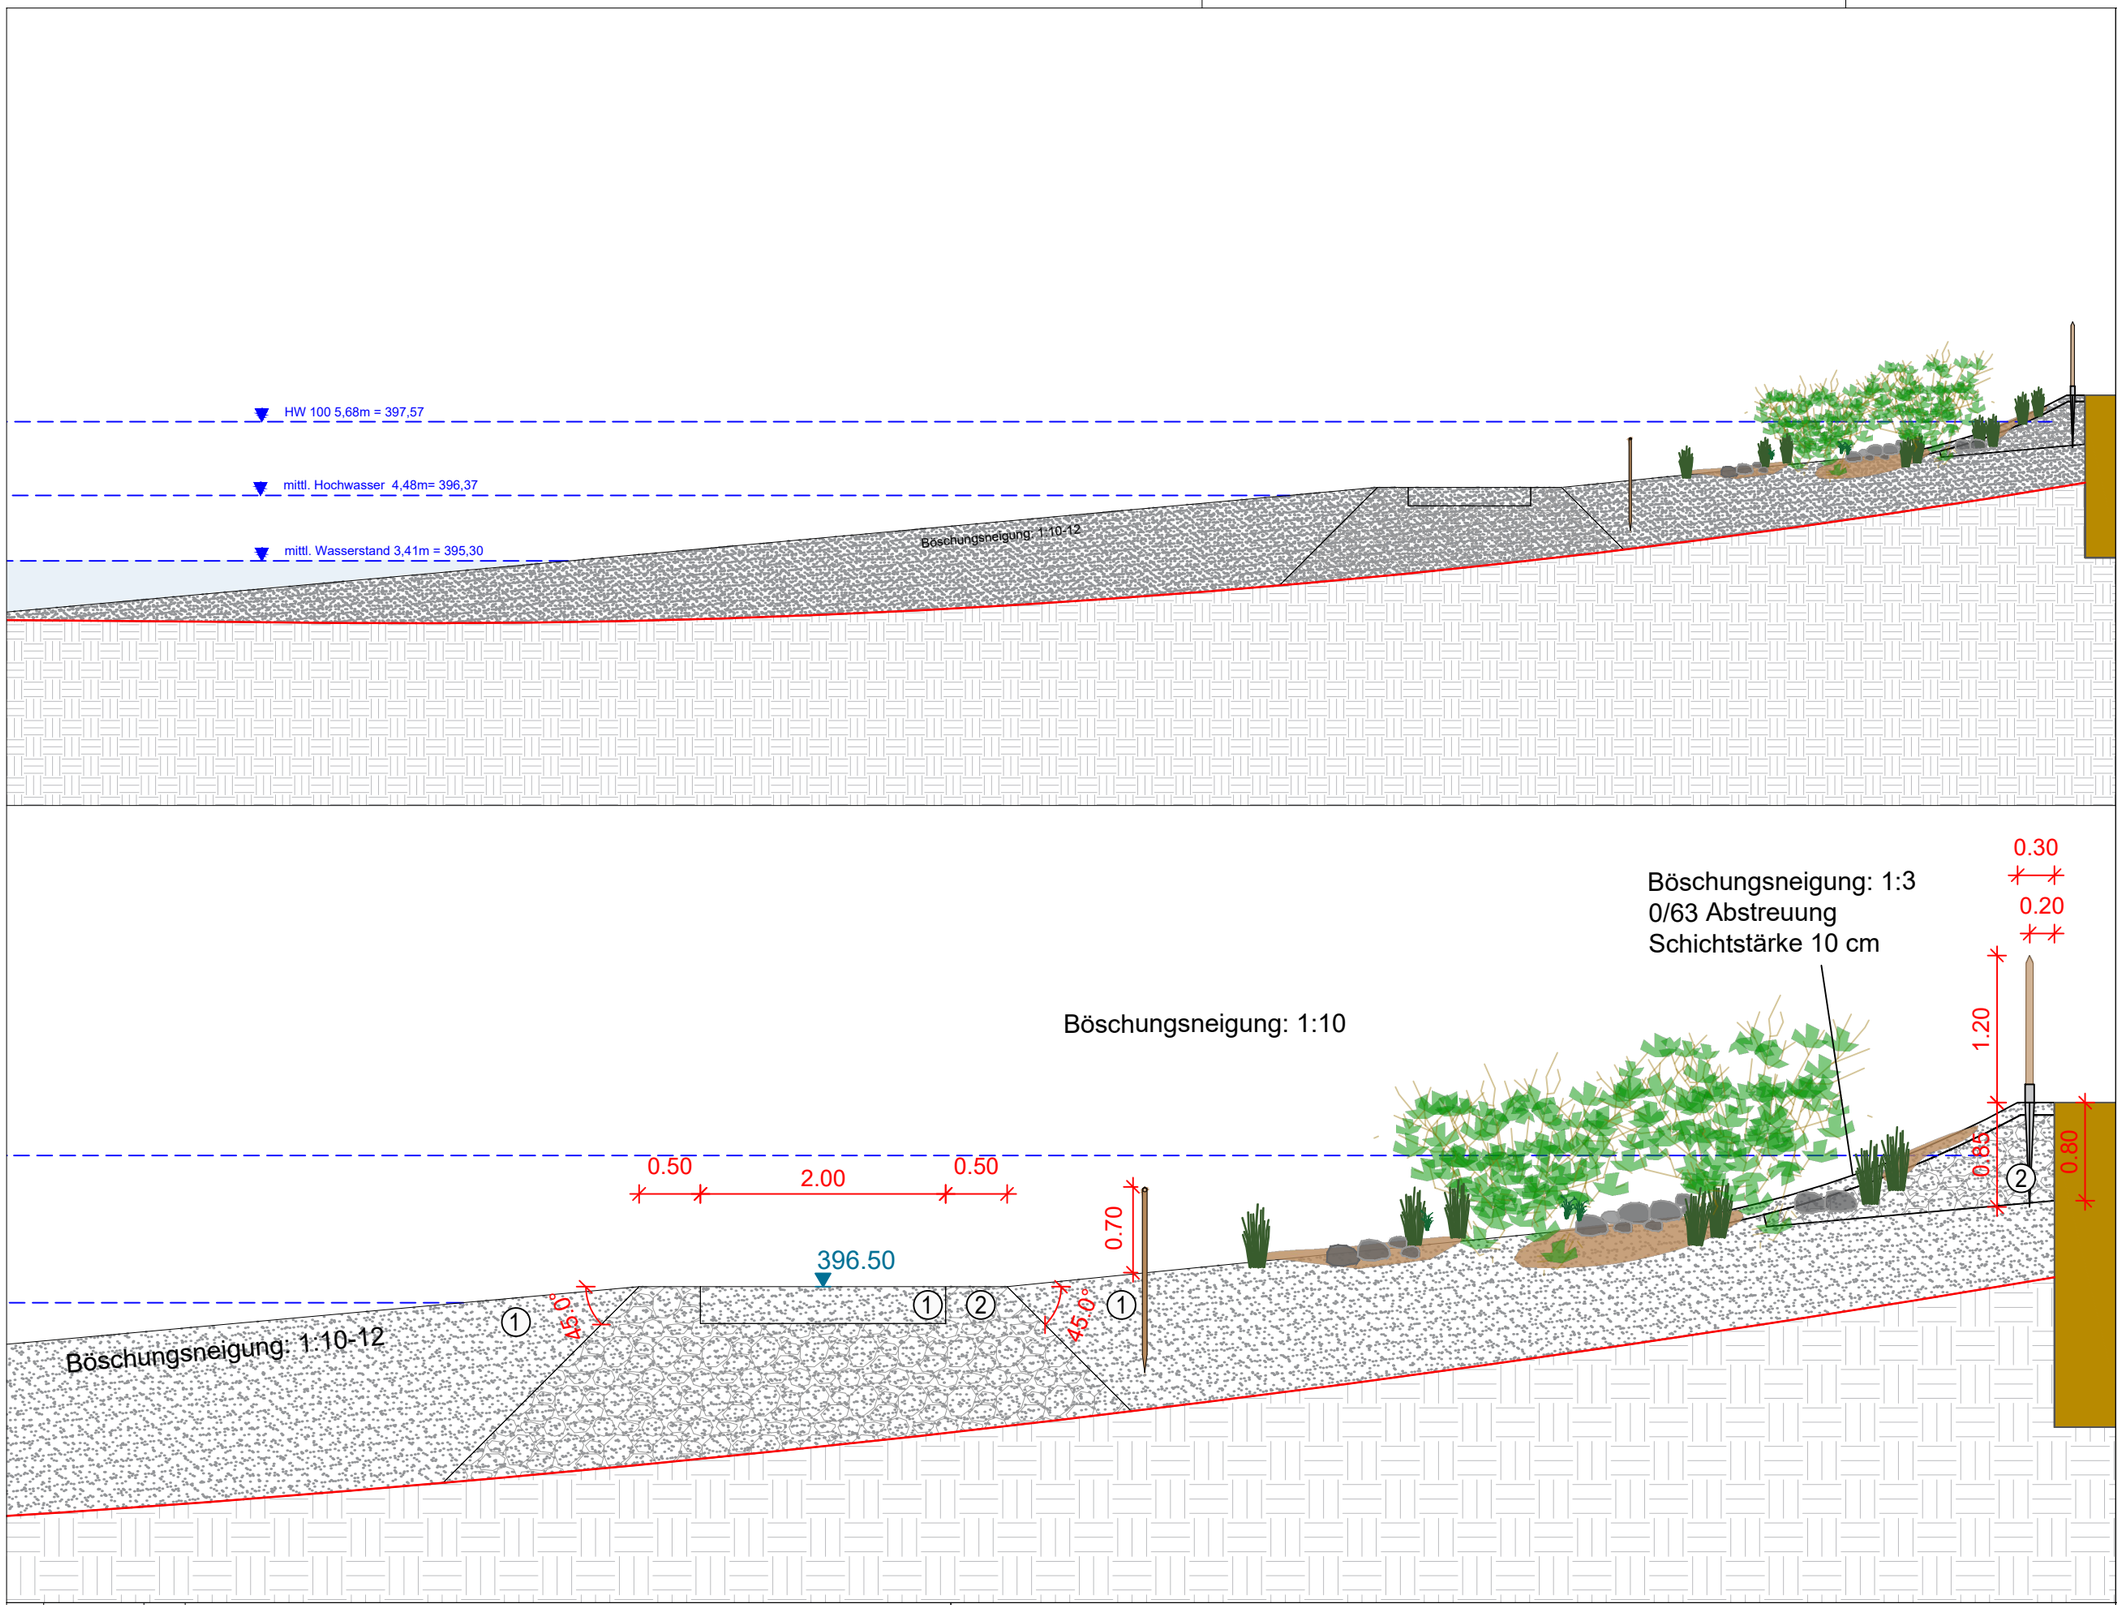

LEGENDE

- ① 0/63
- ② 0/240
- OK Bestandsgelände
- Gewachsener Boden
- Ufermauer Bestand/Erhalt
- Ufermauer Abbruch
- Betonfertigteil
- Betonfundament

Ind.	Datum	gez.	Änderungen / Bemerkungen
A			
B			
C			
D			
E			

AUSFÜHRUNGSPLANUNG

Projekt: Uferrenaturierung Kressbronn a. B.

Planinhalt: Regelschnitt Uferweg

Bauherr: Regierungspräsidium Tübingen
Konrad-Adenauer-Straße 20
72072 Tübingen

Überlingen • Stuttgart • München PLANSTATT SENNER

Planung: Planstatt Senner
Breitlestraße 21
88662 Überlingen
07551/9199-0

Plan-Nr.: Detailplan 1

Planformat: A3 quer

Maßstab: 1: 100 / 50

Datum: 14.11.2017 Gezeichnet: PR