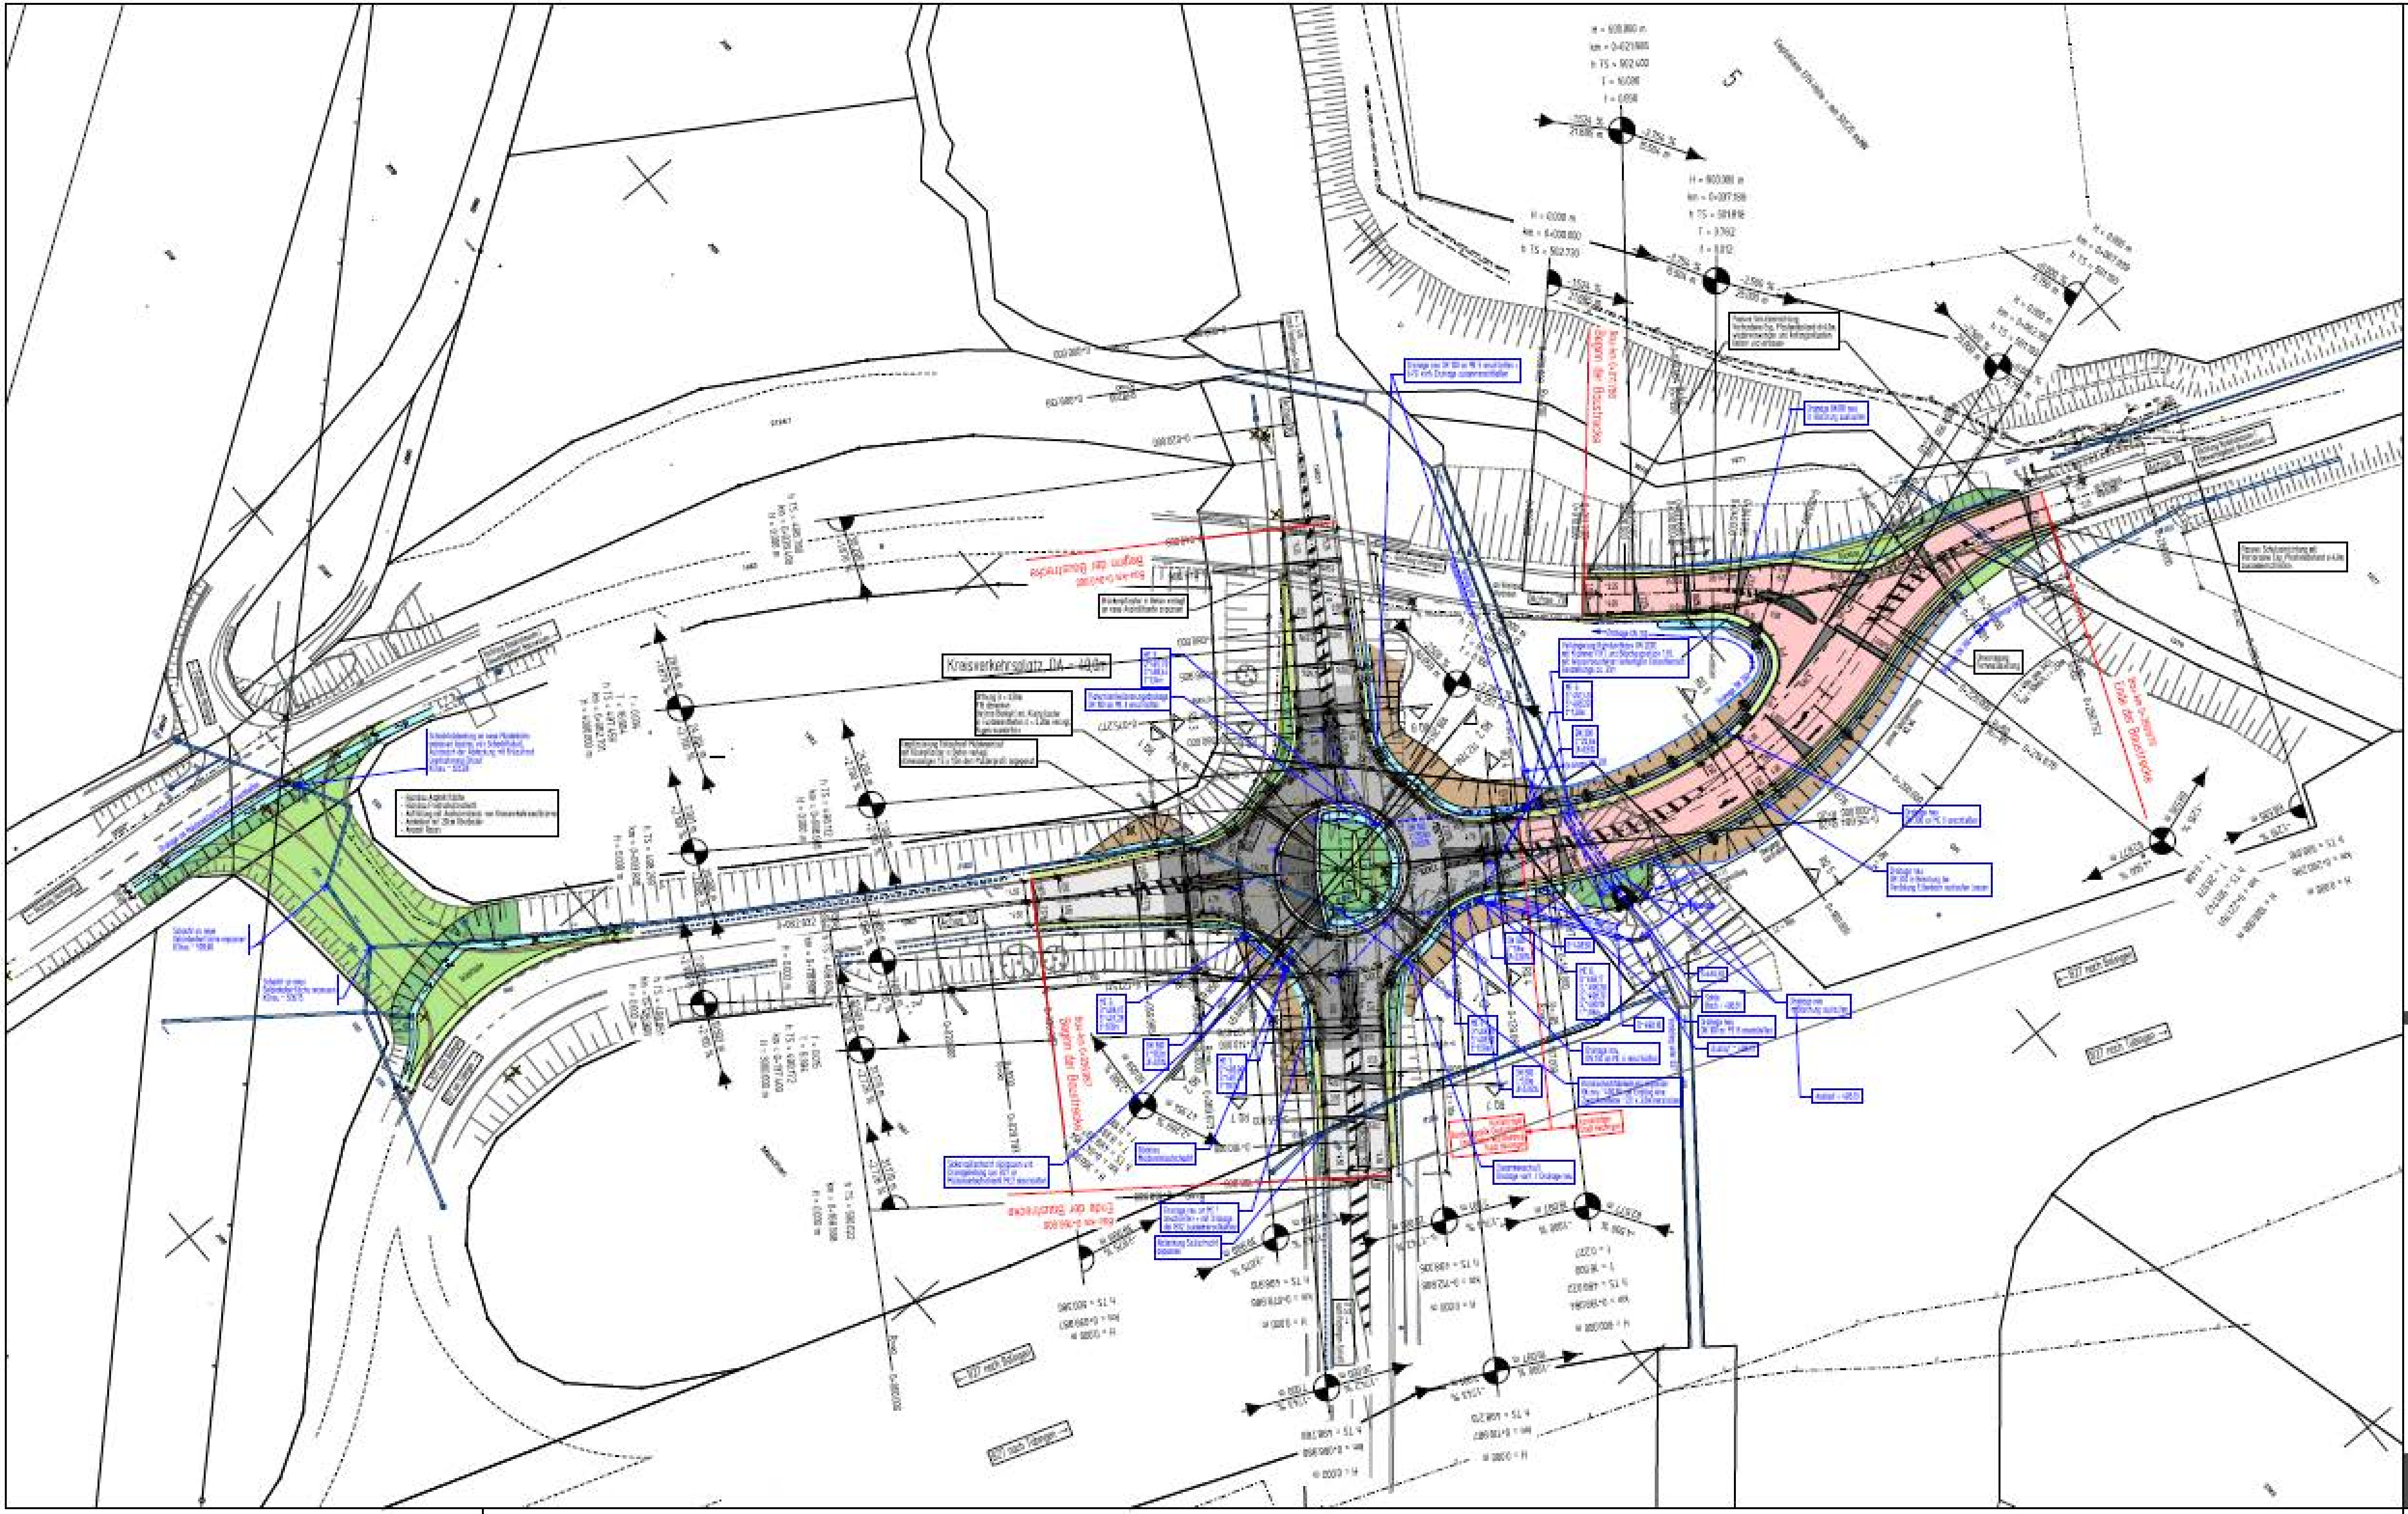

Kreisverkehrsplatz DA = 40,0m
Beginn der Baustrecke
Beginn der Baustrecke
Beginn der Baustrecke
Ende der Baustrecke
Ende der Baustrecke
← B27 nach Balingen
B27 nach Tübingen →
← B27 nach Balingen
B27 nach Tübingen →