


L 1236 Belagsarbeiten zw. Wipplingen und Herrlingen / Birkebene 2021  
Lageplan / Umleitungsskizze

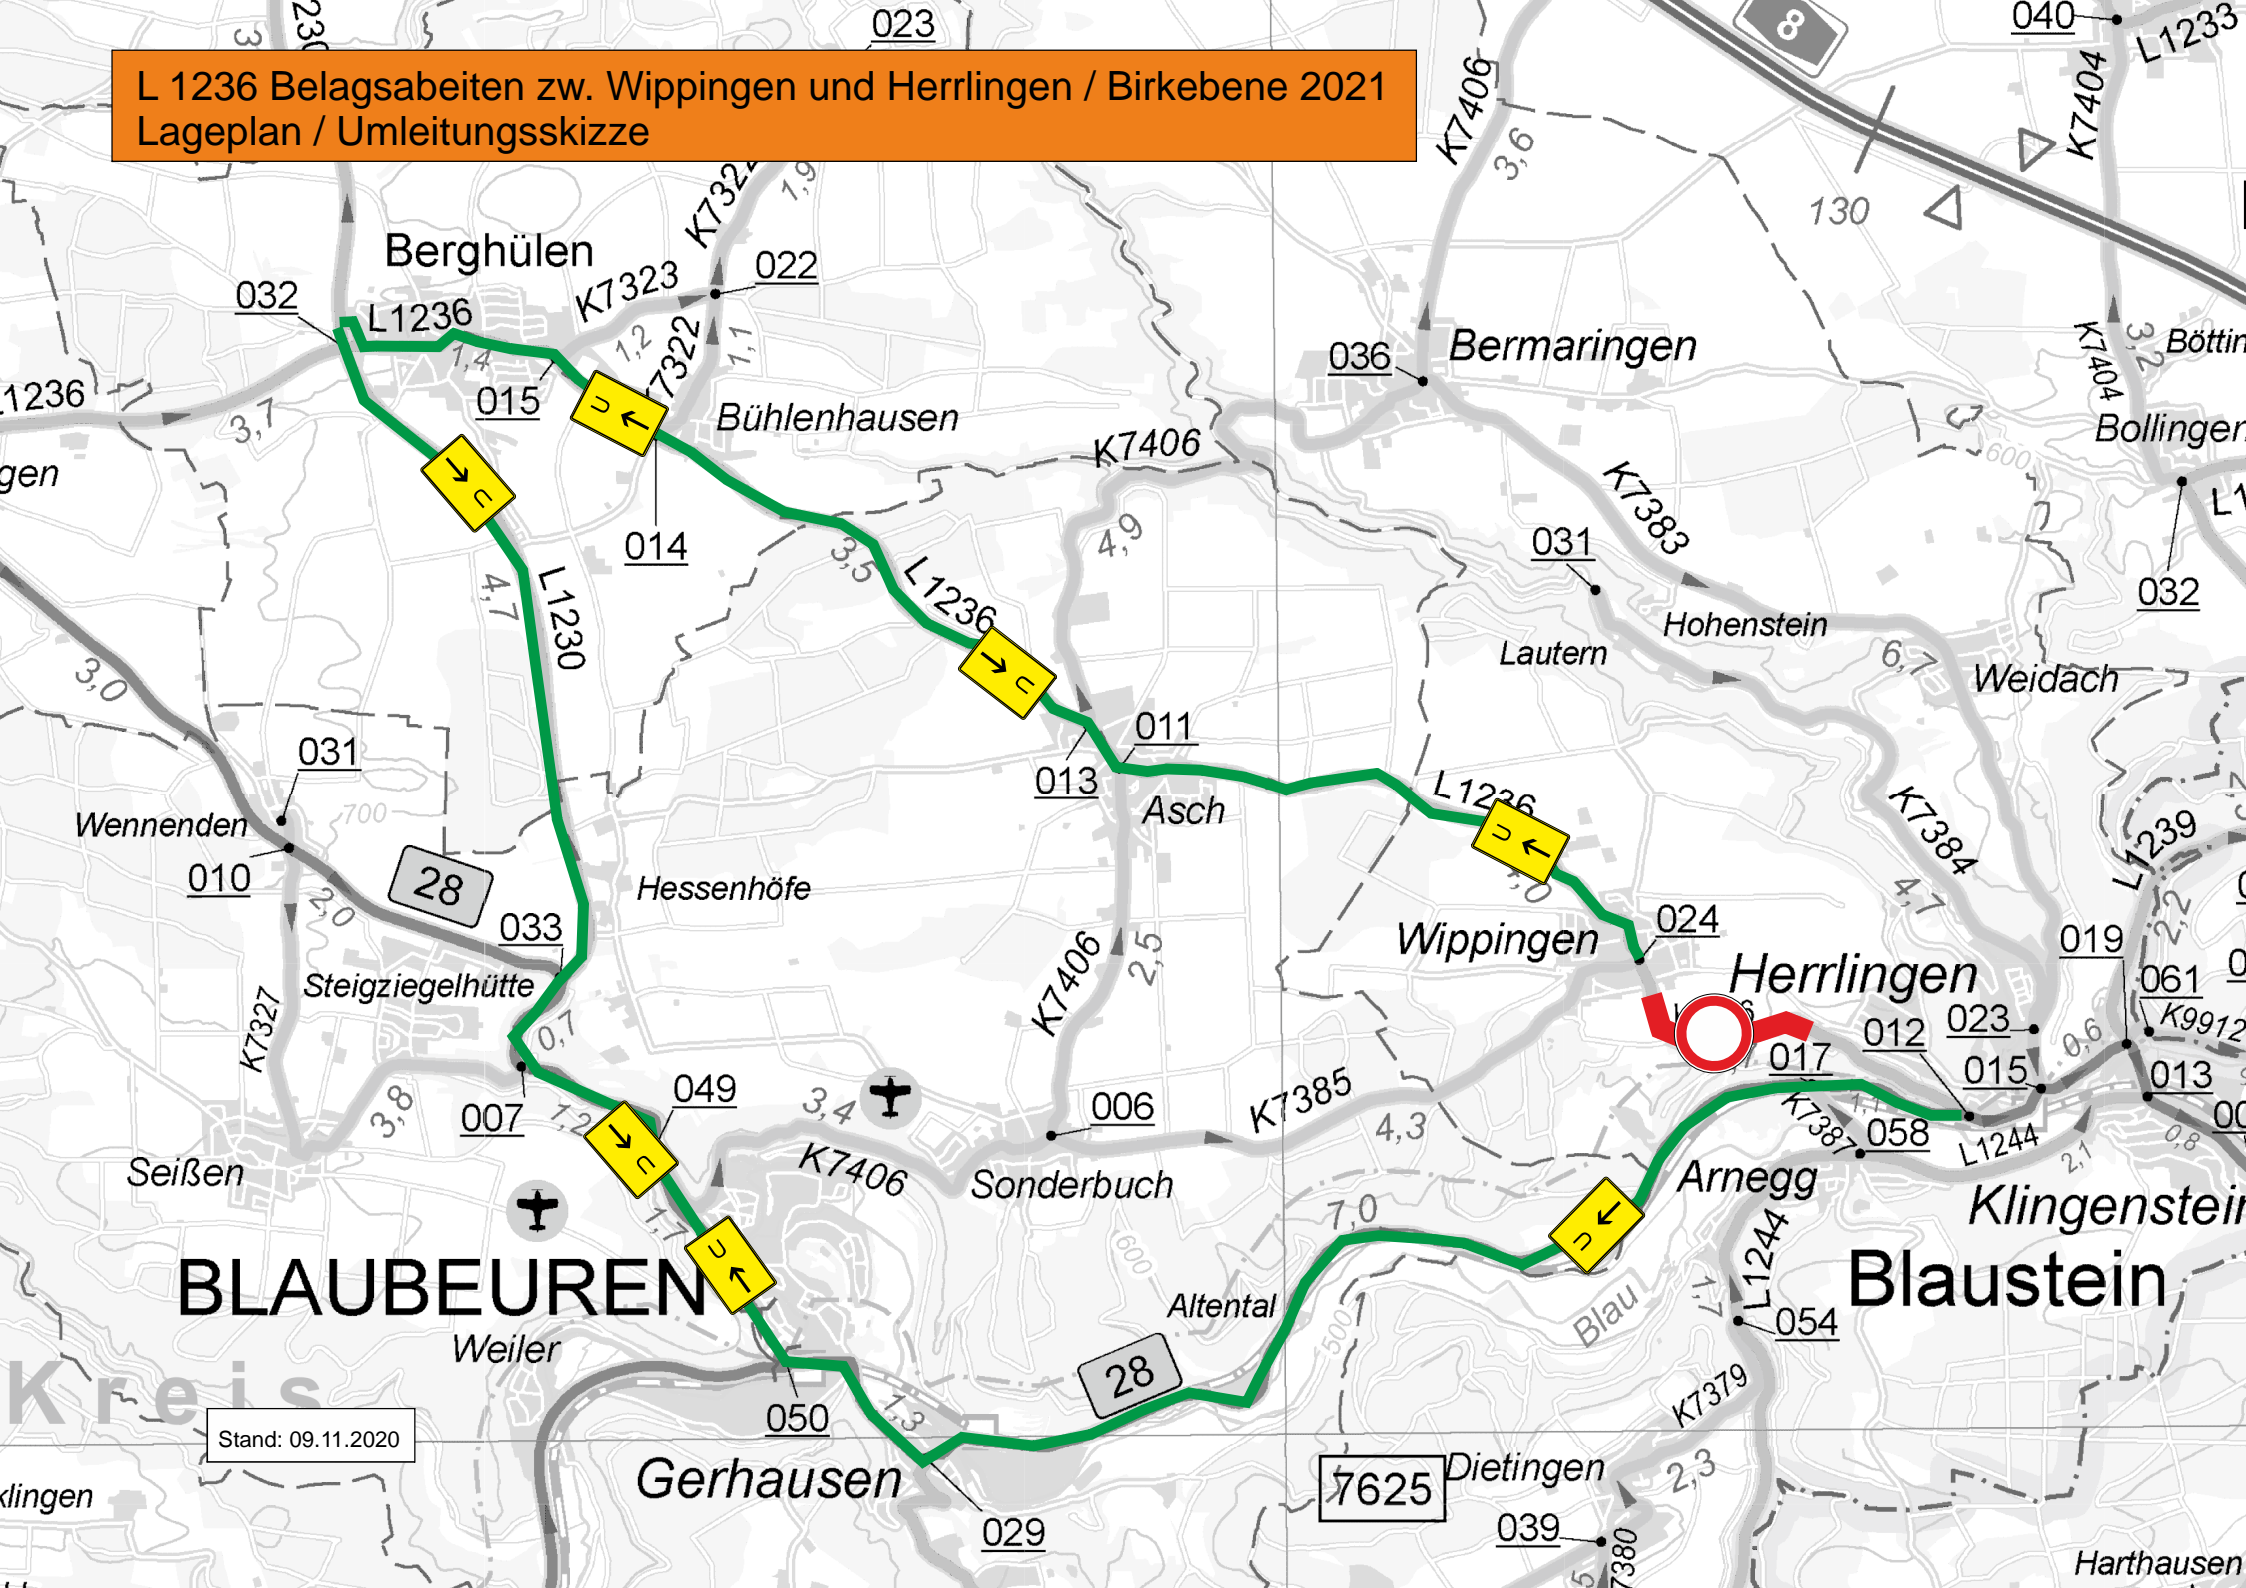

Stand: 09.11.2020

7625