


Lageplan / Umleitungsskizze B 311 K 7545 / K 7345 - Obermarchtal BA I / BA II / BA III

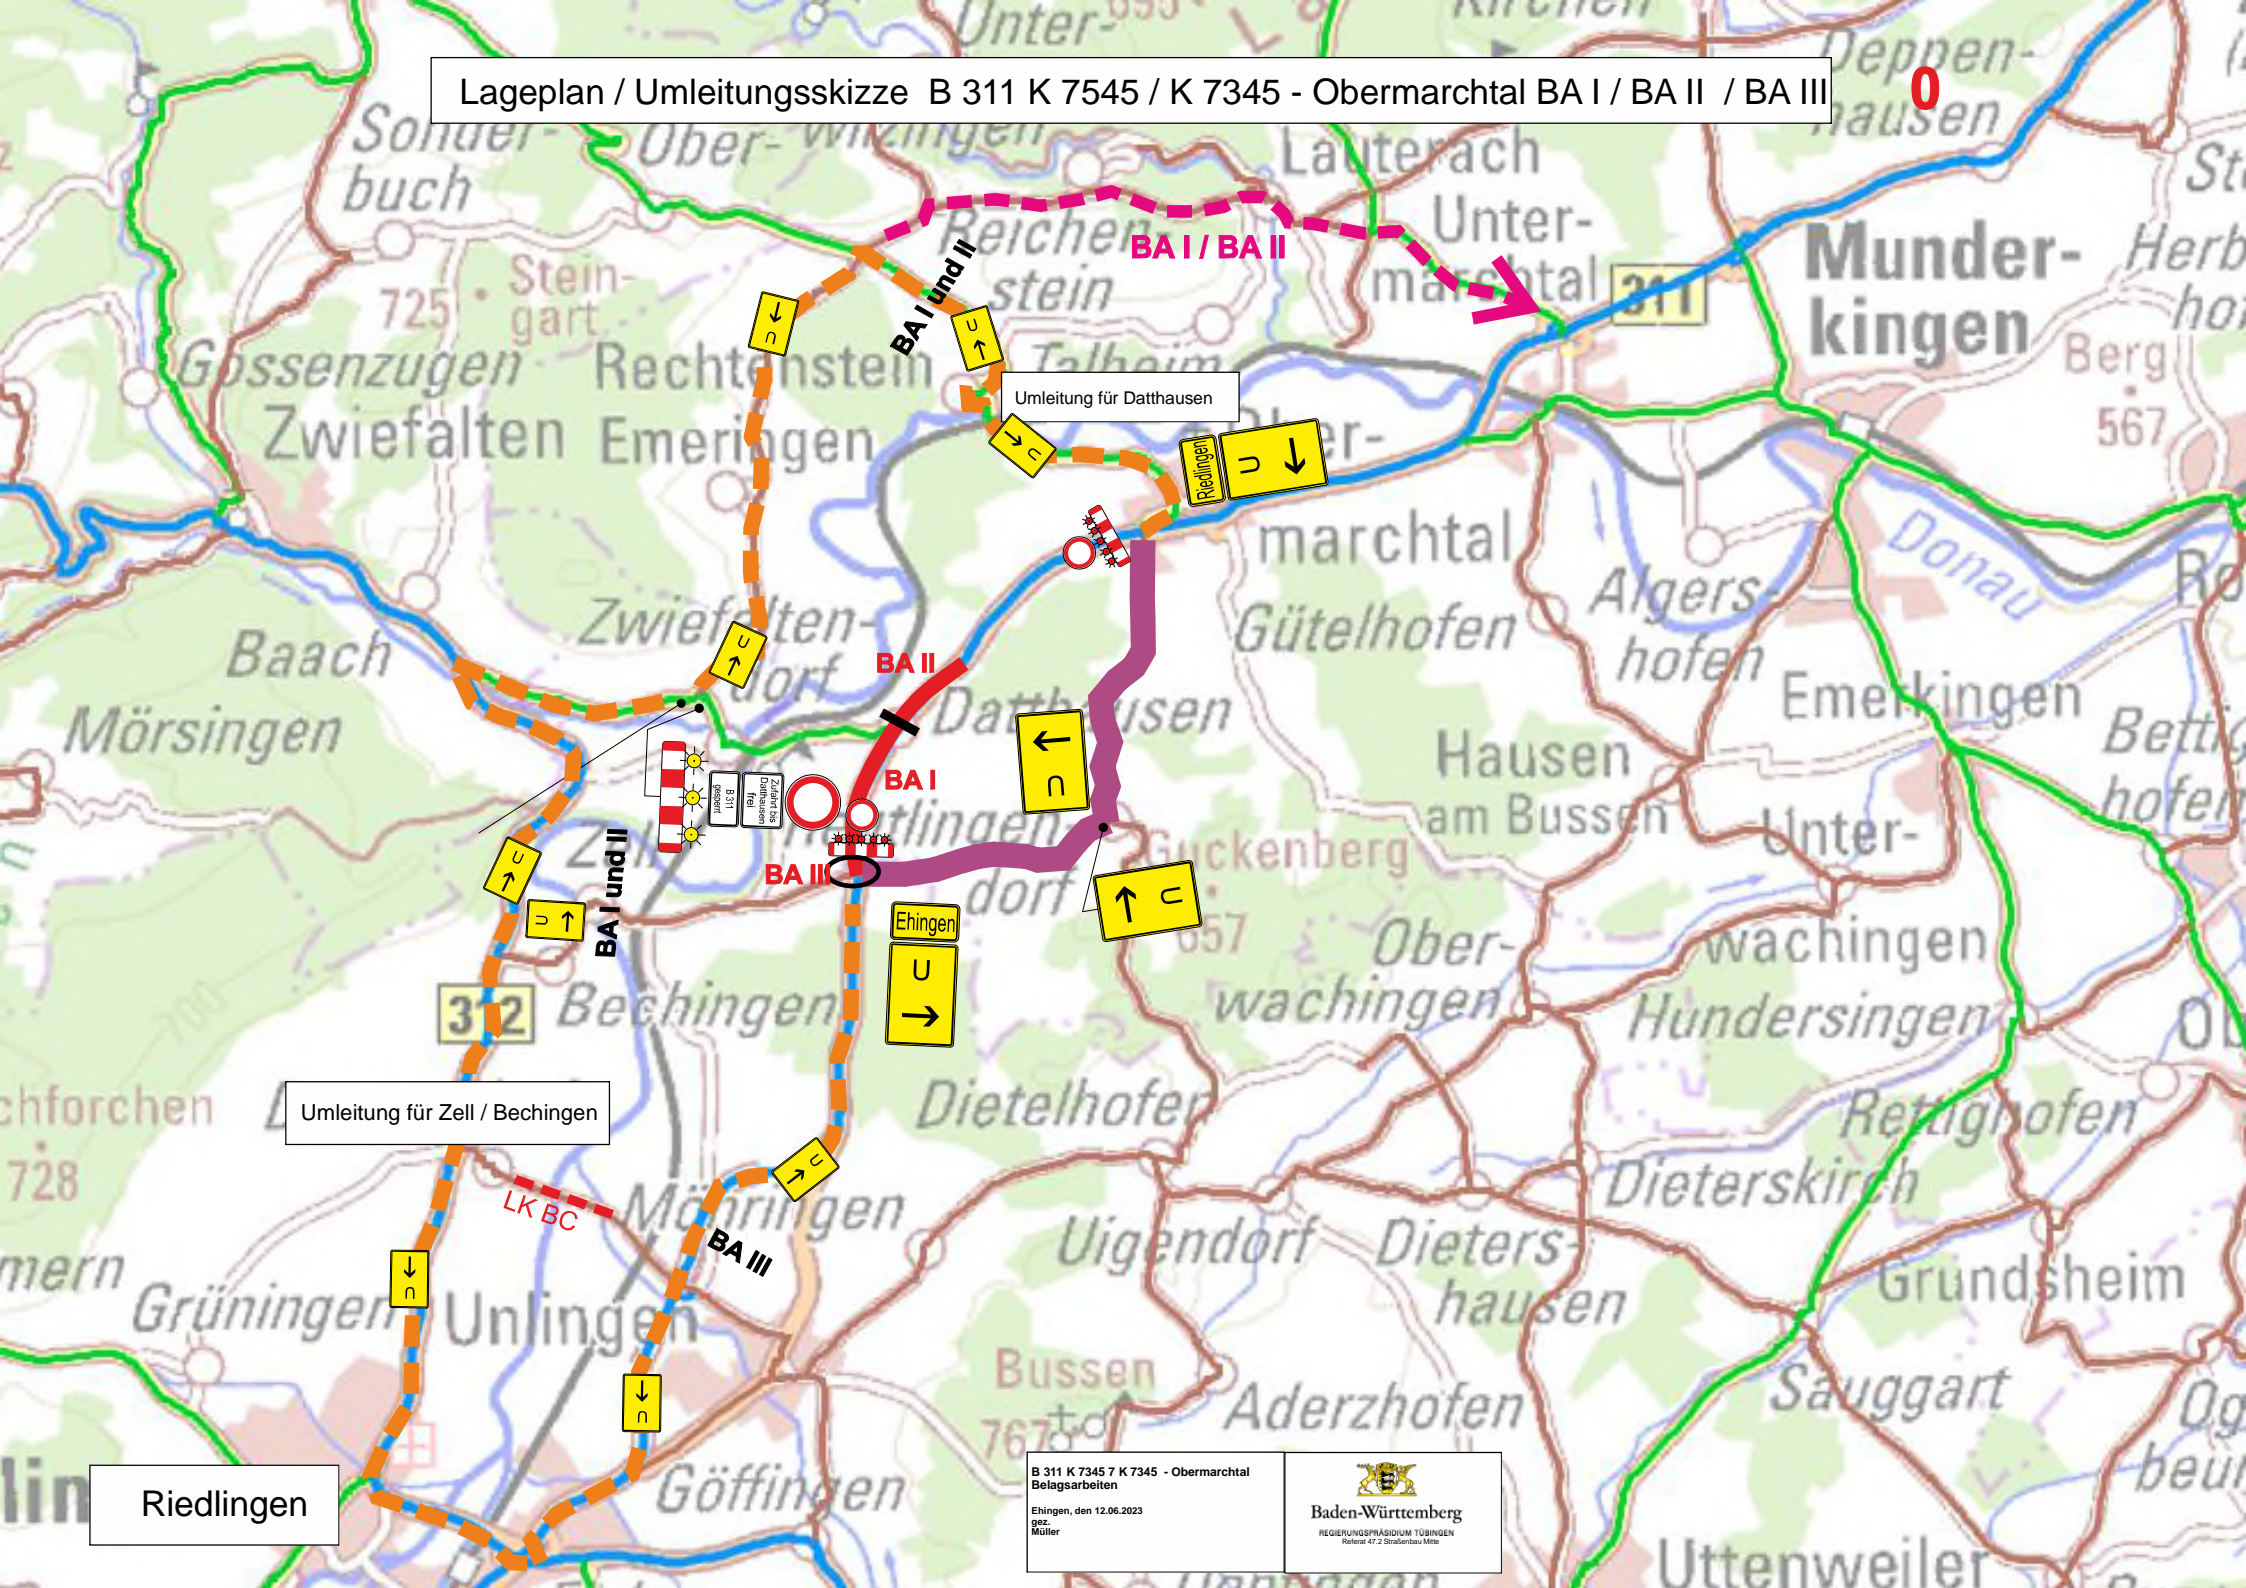

Umleitung für Datthausen

Umleitung für Zell / Bechingen

Riedlingen

B 311 K 7345 7 K 7345 - Obermarchtal
Belagsarbeiten
Ehingen, den 12.06.2023
gcz
Müller

